

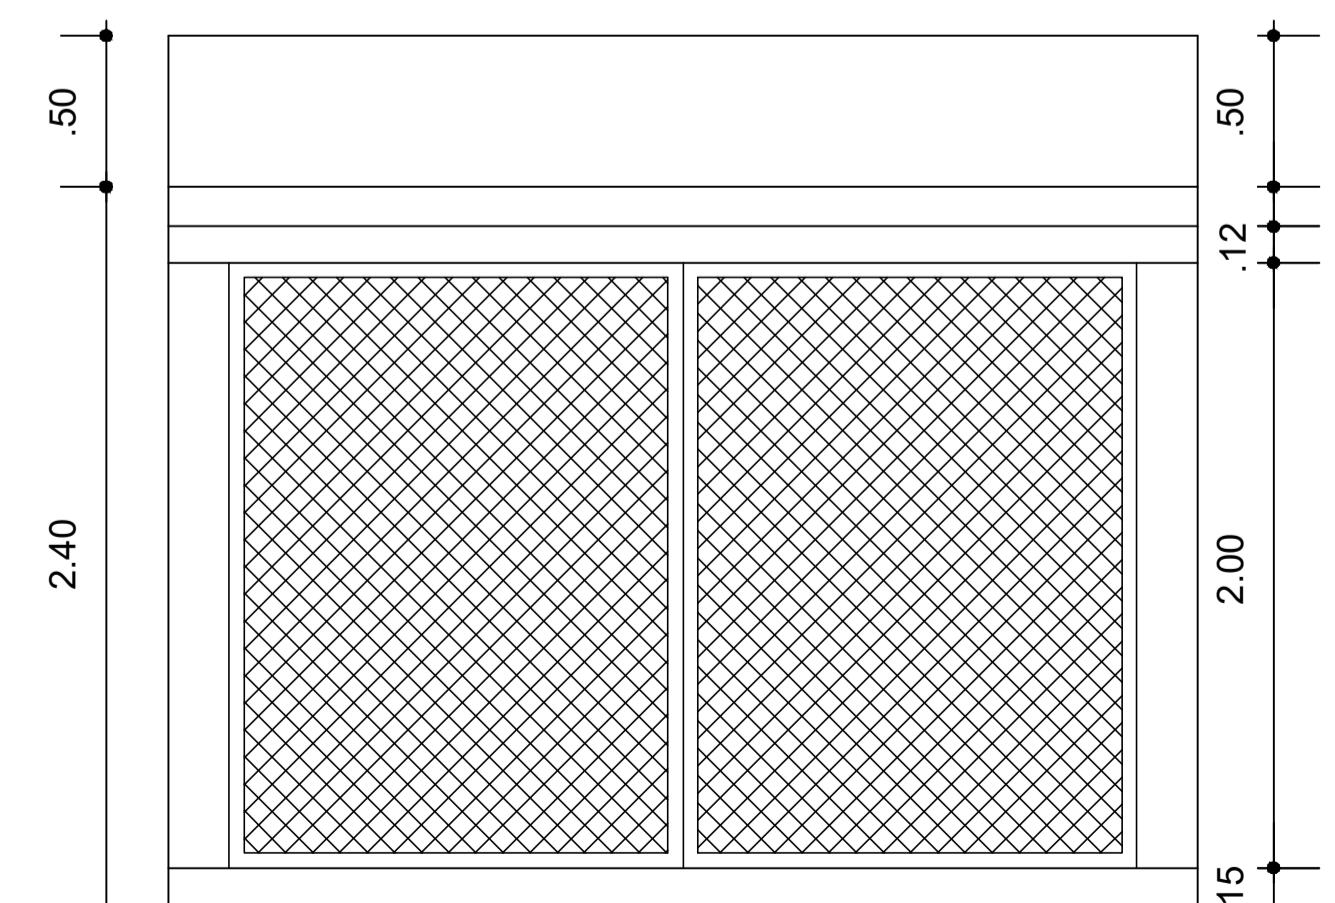



ANEXO VII

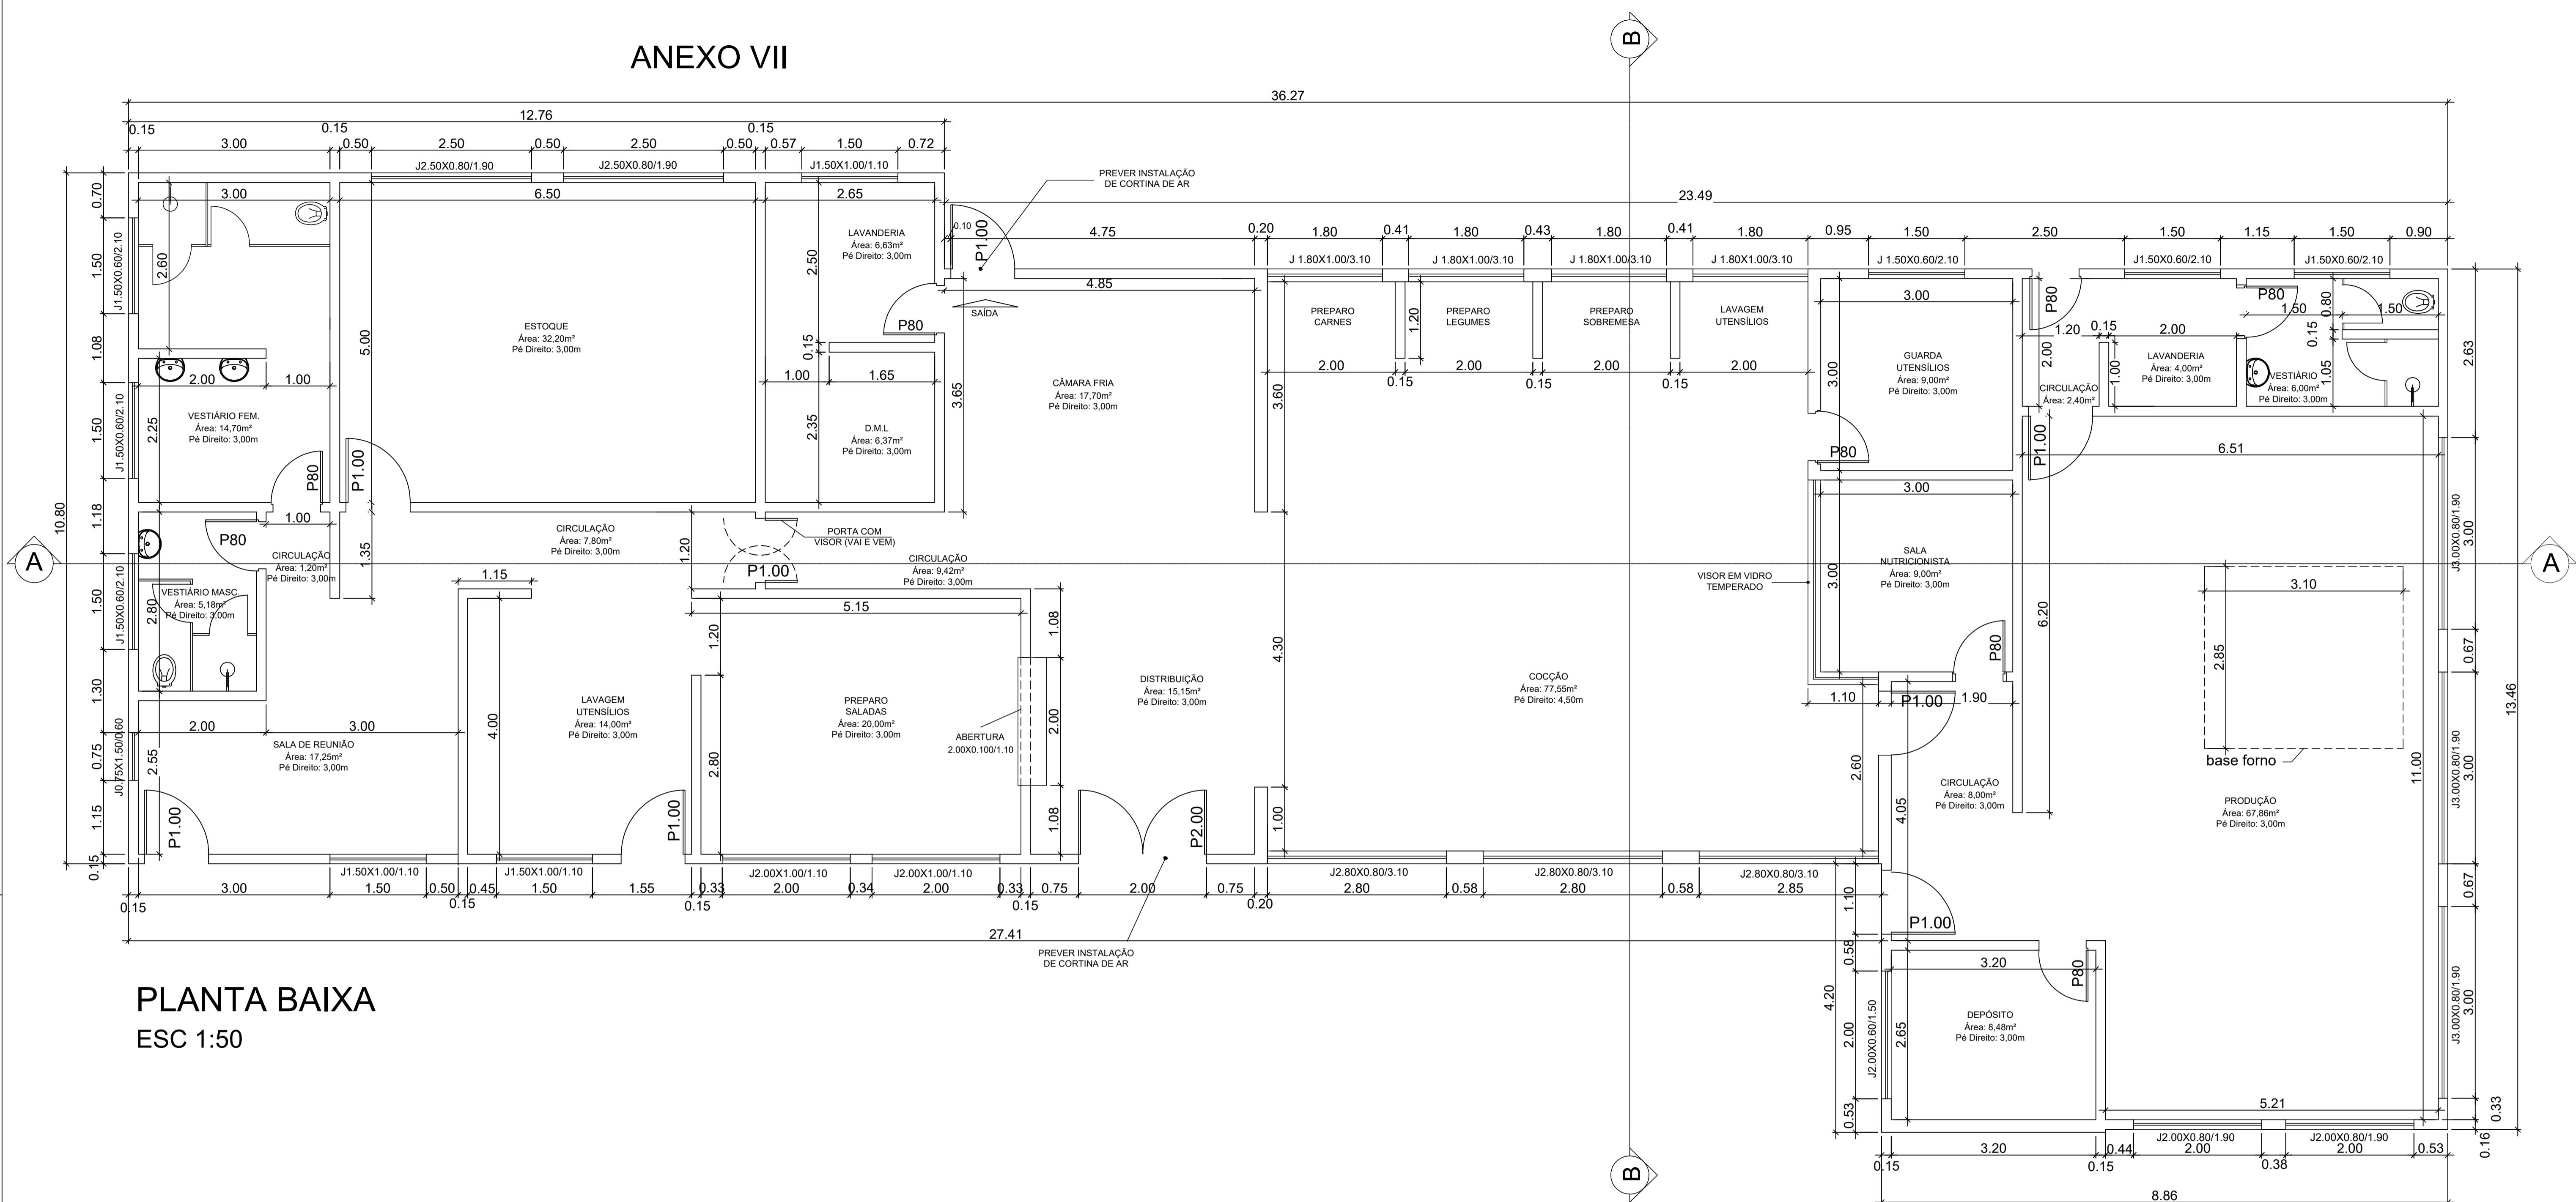

ABRIGO GLP - ELEVAÇÃO
ESC 1:50

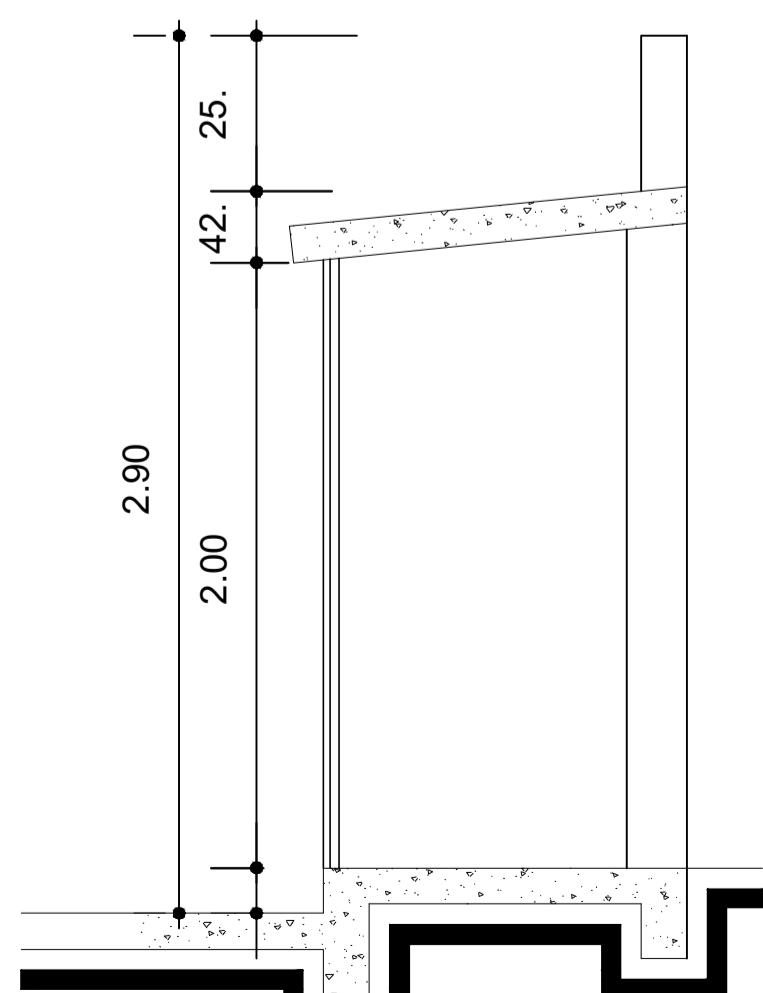


ABRIGO GLP - CORTE
ESC 1:50

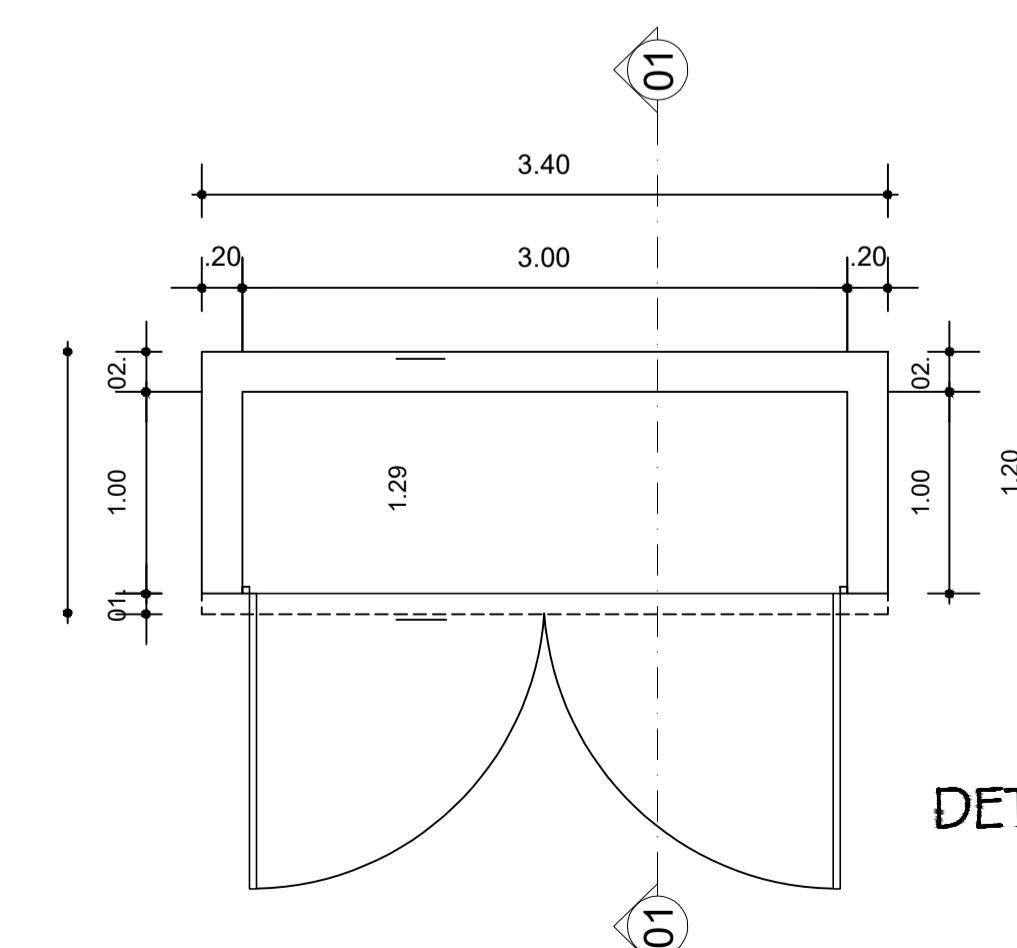

DET. 01 - ABRIGO GLP - PLANTA
ESC 1:75


DET. 01 - ABRIGO - GLP

PROJETO ARQUITETÔNICO		FOLHA: 01/01
TÍTULO:	PROJETO EXECUTIVO COZINHA PILOTO	
ASSUNTO:	OBRA PÚBLICA	
PROPRIETÁRIO:	PREFEITURA MUNICIPAL DE RIBAS DO RIO PARDO	
LOCAL:		
BAIRRO:		PARCELAMENTO:
CIDADE:	RIBAS DO RIO PARDO - MS	
CONTEÚDO:		
	PLANTA BAIXA E DETALHAMENTO ABRIGO GLP	
ÁREAS:		
TERRENO	0,00m²	
À CONSTRUIR:	393,55m²	
ÁREA TOTAL		
PROPRIETÁRIO:	PREFEITURA MUNICIPAL DE RIBAS DO RIO PARDO	
	CNPJ: 05.501.541/0001-91	
AUTOR DO PROJETO E RESPONSÁVEL TÉCNICA PELA EXECUÇÃO DA OBRA:		
ENGENHEIRO		
CREA:		

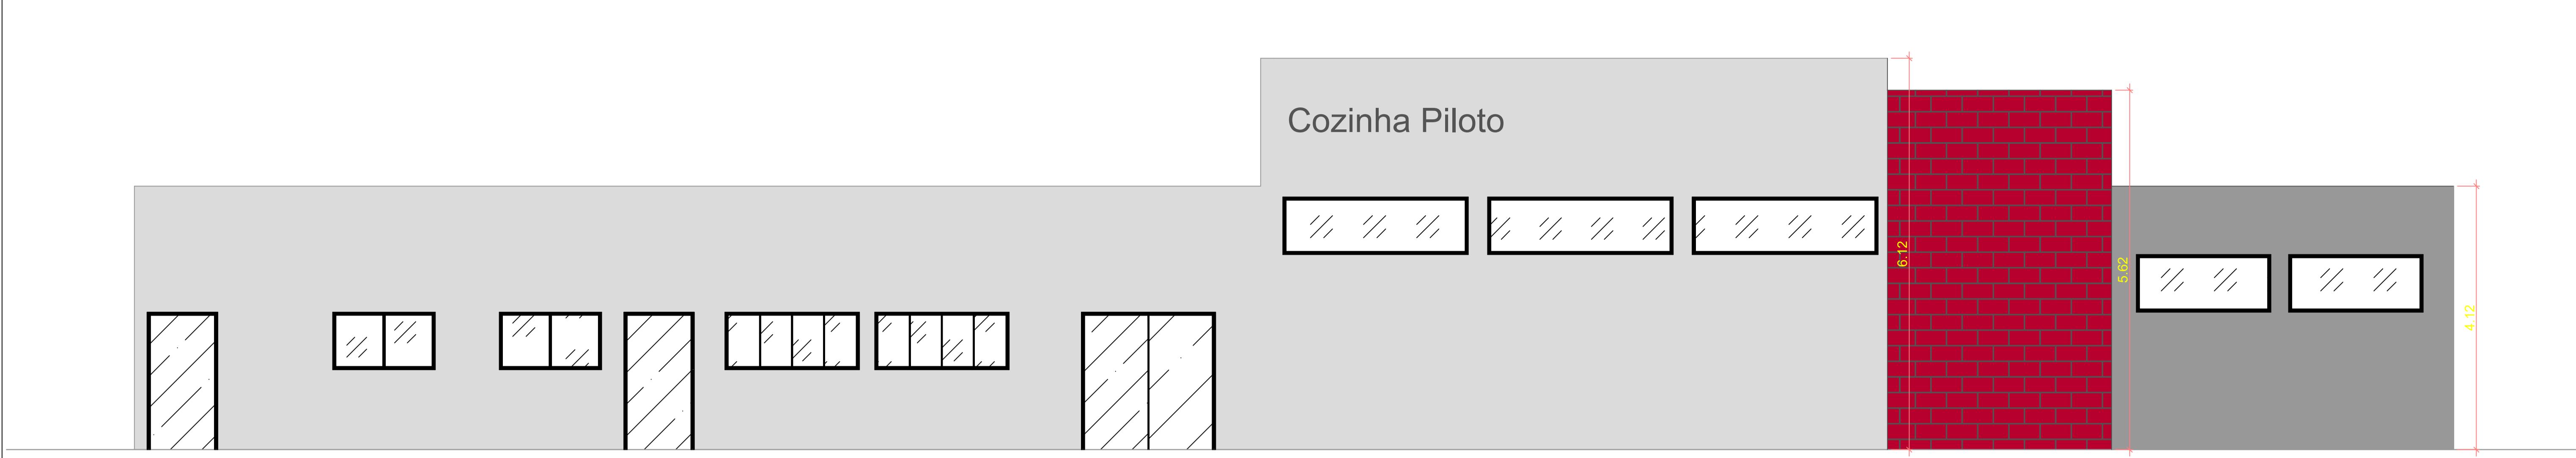


ELEVAÇÃO 01 - FACHADA PRINCIPAL

ESC 1:50

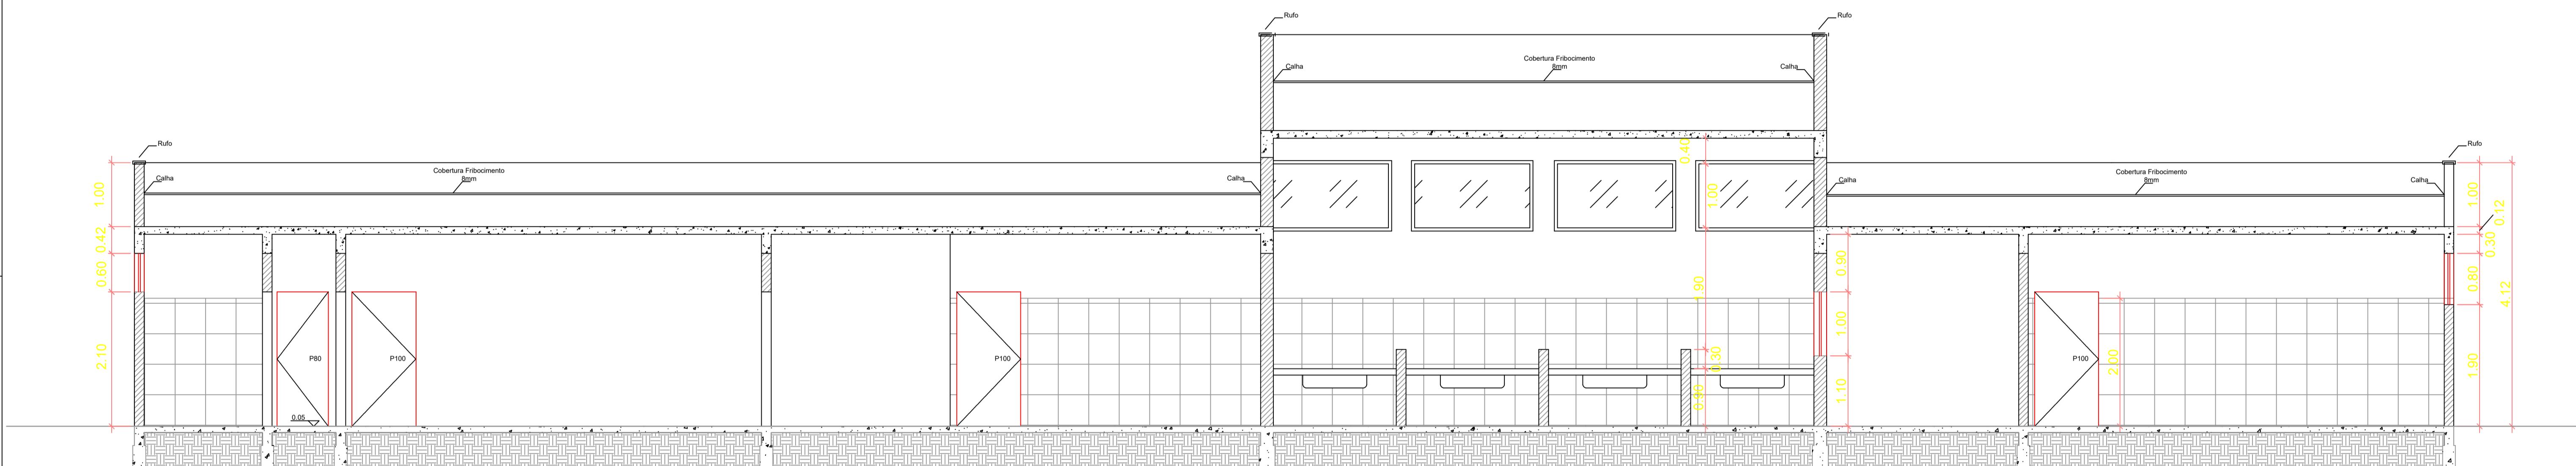


CORTE AA

ESC 1:50

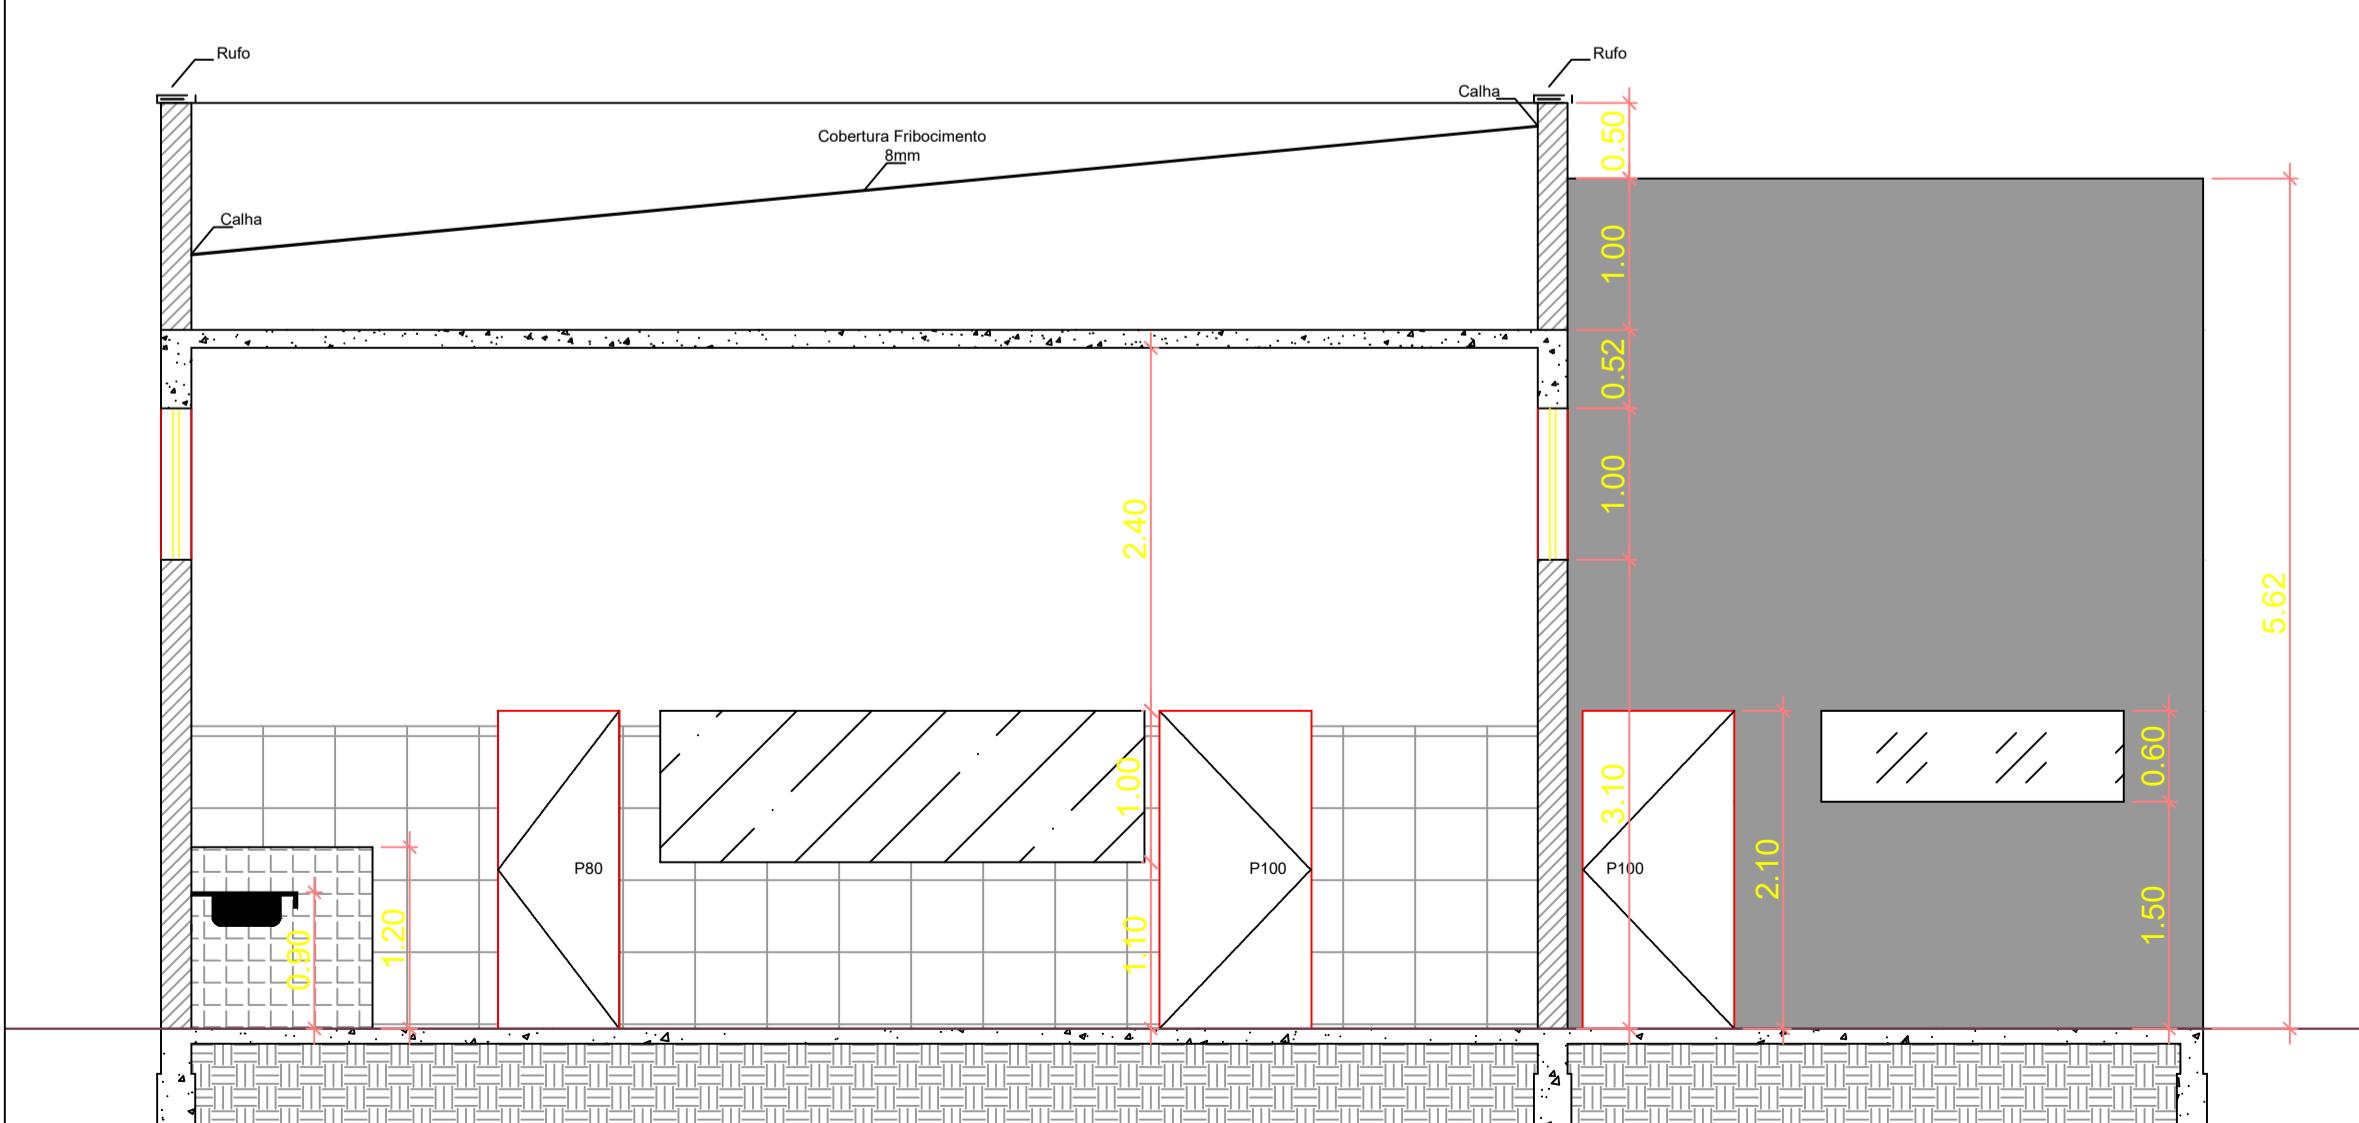

CORTE BB

ESC 1:50

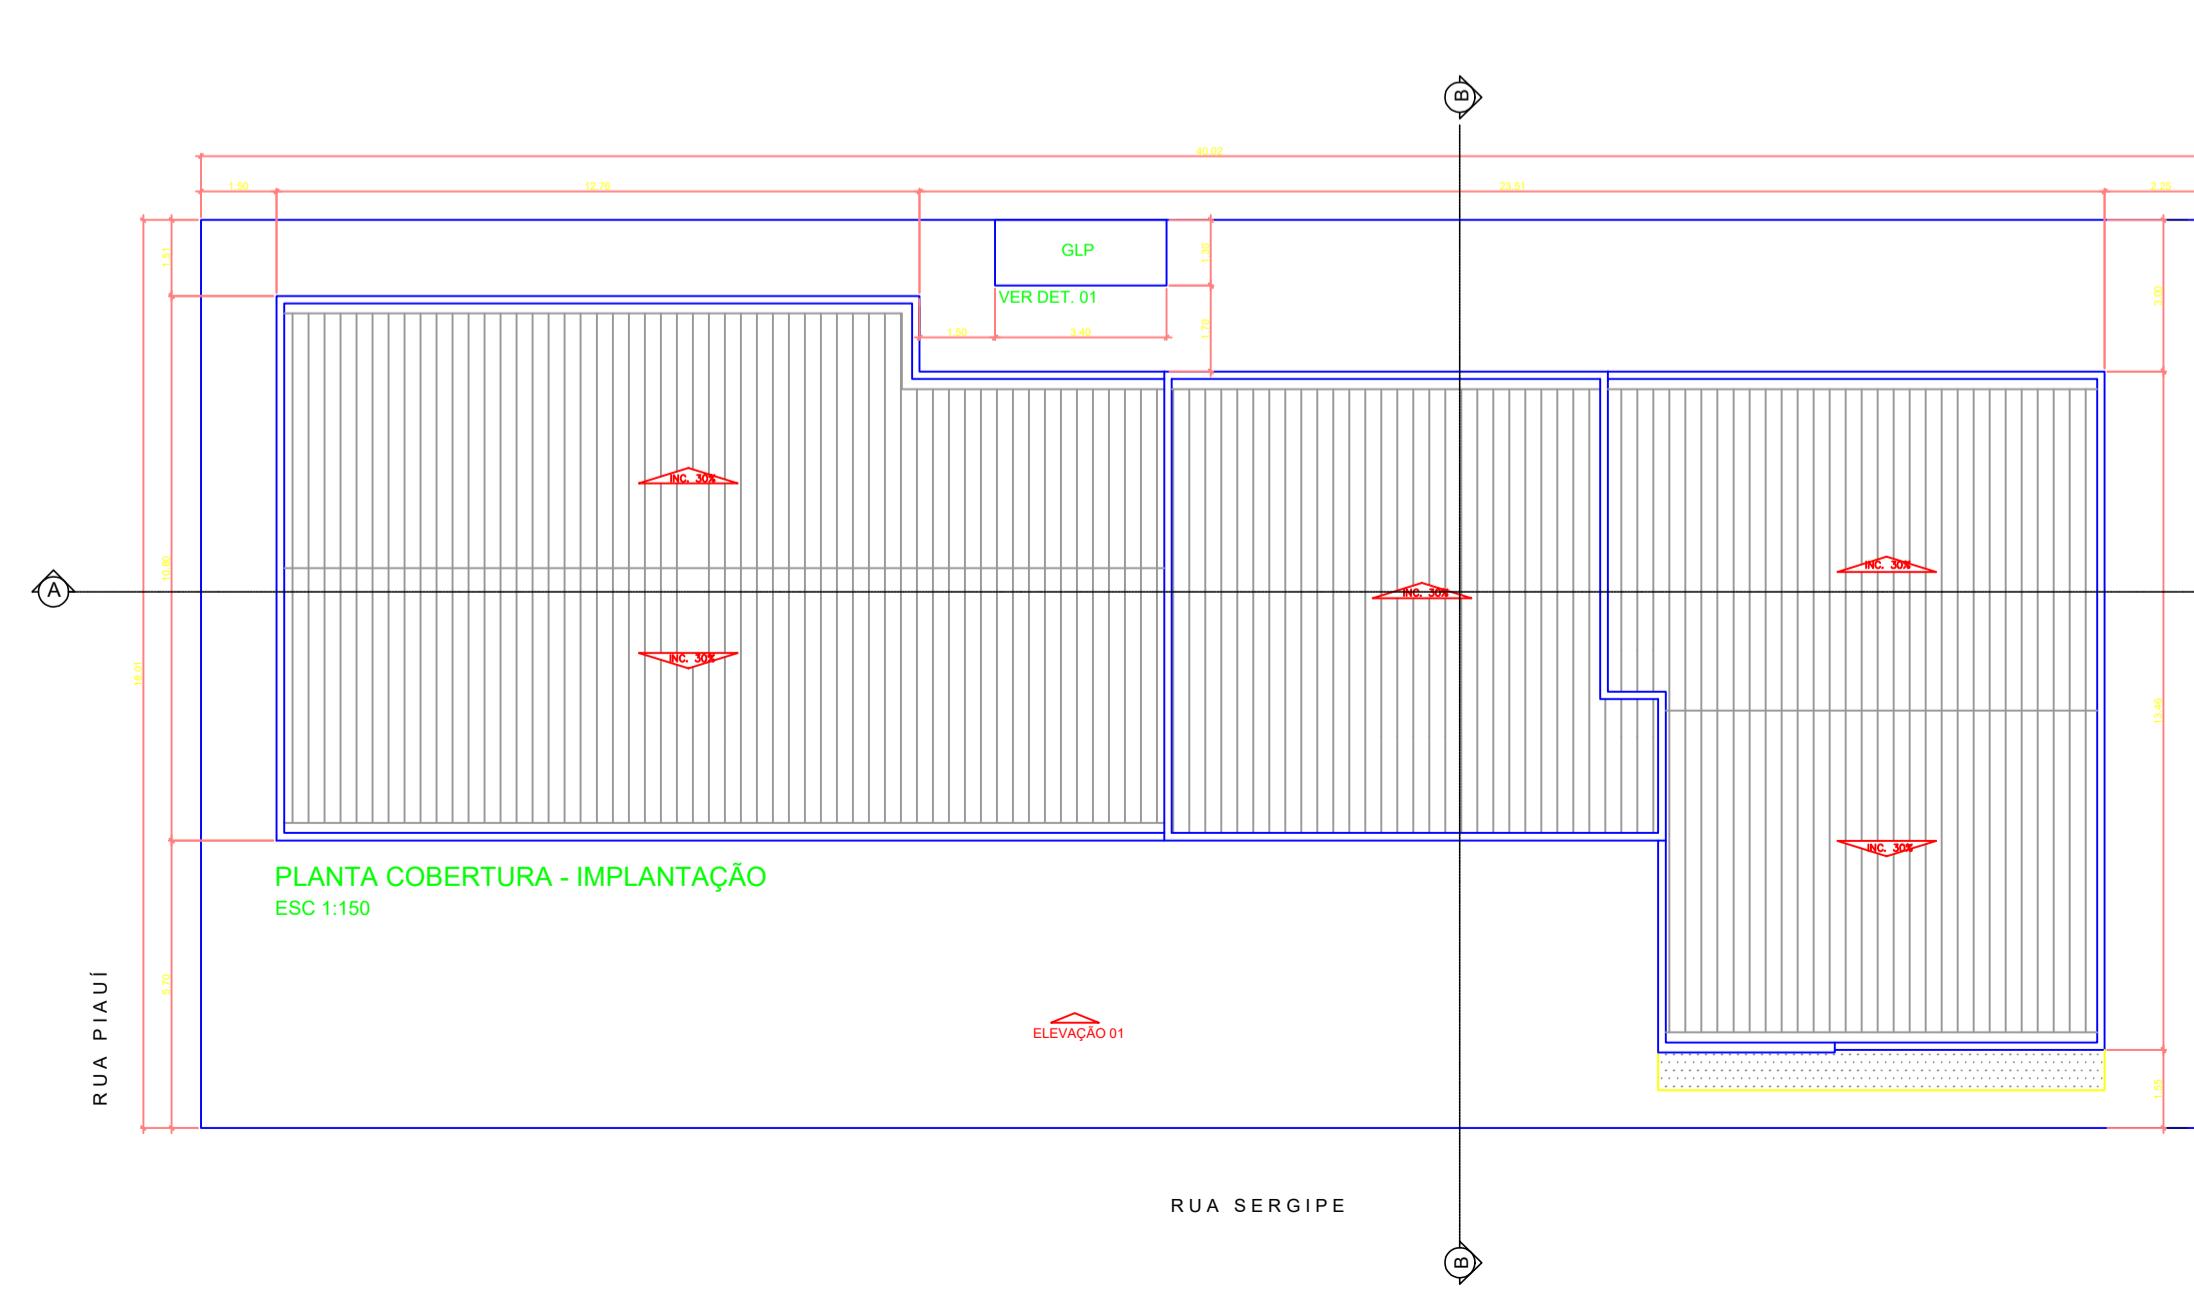

PROJETO ARQUITETÔNICO

FOLHA:
01/01

TÍTULO:	PROJETO EXECUTIVO COZINHA PILOTO
ASSUNTO:	OBRA PÚBLICA
PROPRIETÁRIO:	PREFEITURA MUNICIPAL DE RIBAS DO RIO PARDO
LOCAL:	
BAIRRO:	
CIDADE:	RIBAS DO RIO PARDO - MS
PARCELAMENTO:	
CONTEÚDO:	CORTES, FACHADA E COBERTURA
ÁREAS:	
TERRENO:	0,00m ²
À CONSTRUIR:	393,55m ²
ÁREA TOTAL:	
PROPRIETÁRIO:	PREFEITURA MUNICIPAL DE RIBAS DO RIO PARDO CNPJ: 03.501.541/0001-91

AUTOR DO PROJETO E RESPONSÁVEL TÉCNICA PELA EXECUÇÃO DA OBRA:

ENGENHEIRO

CREA