


MAPA DE LOCALIZAÇÃO

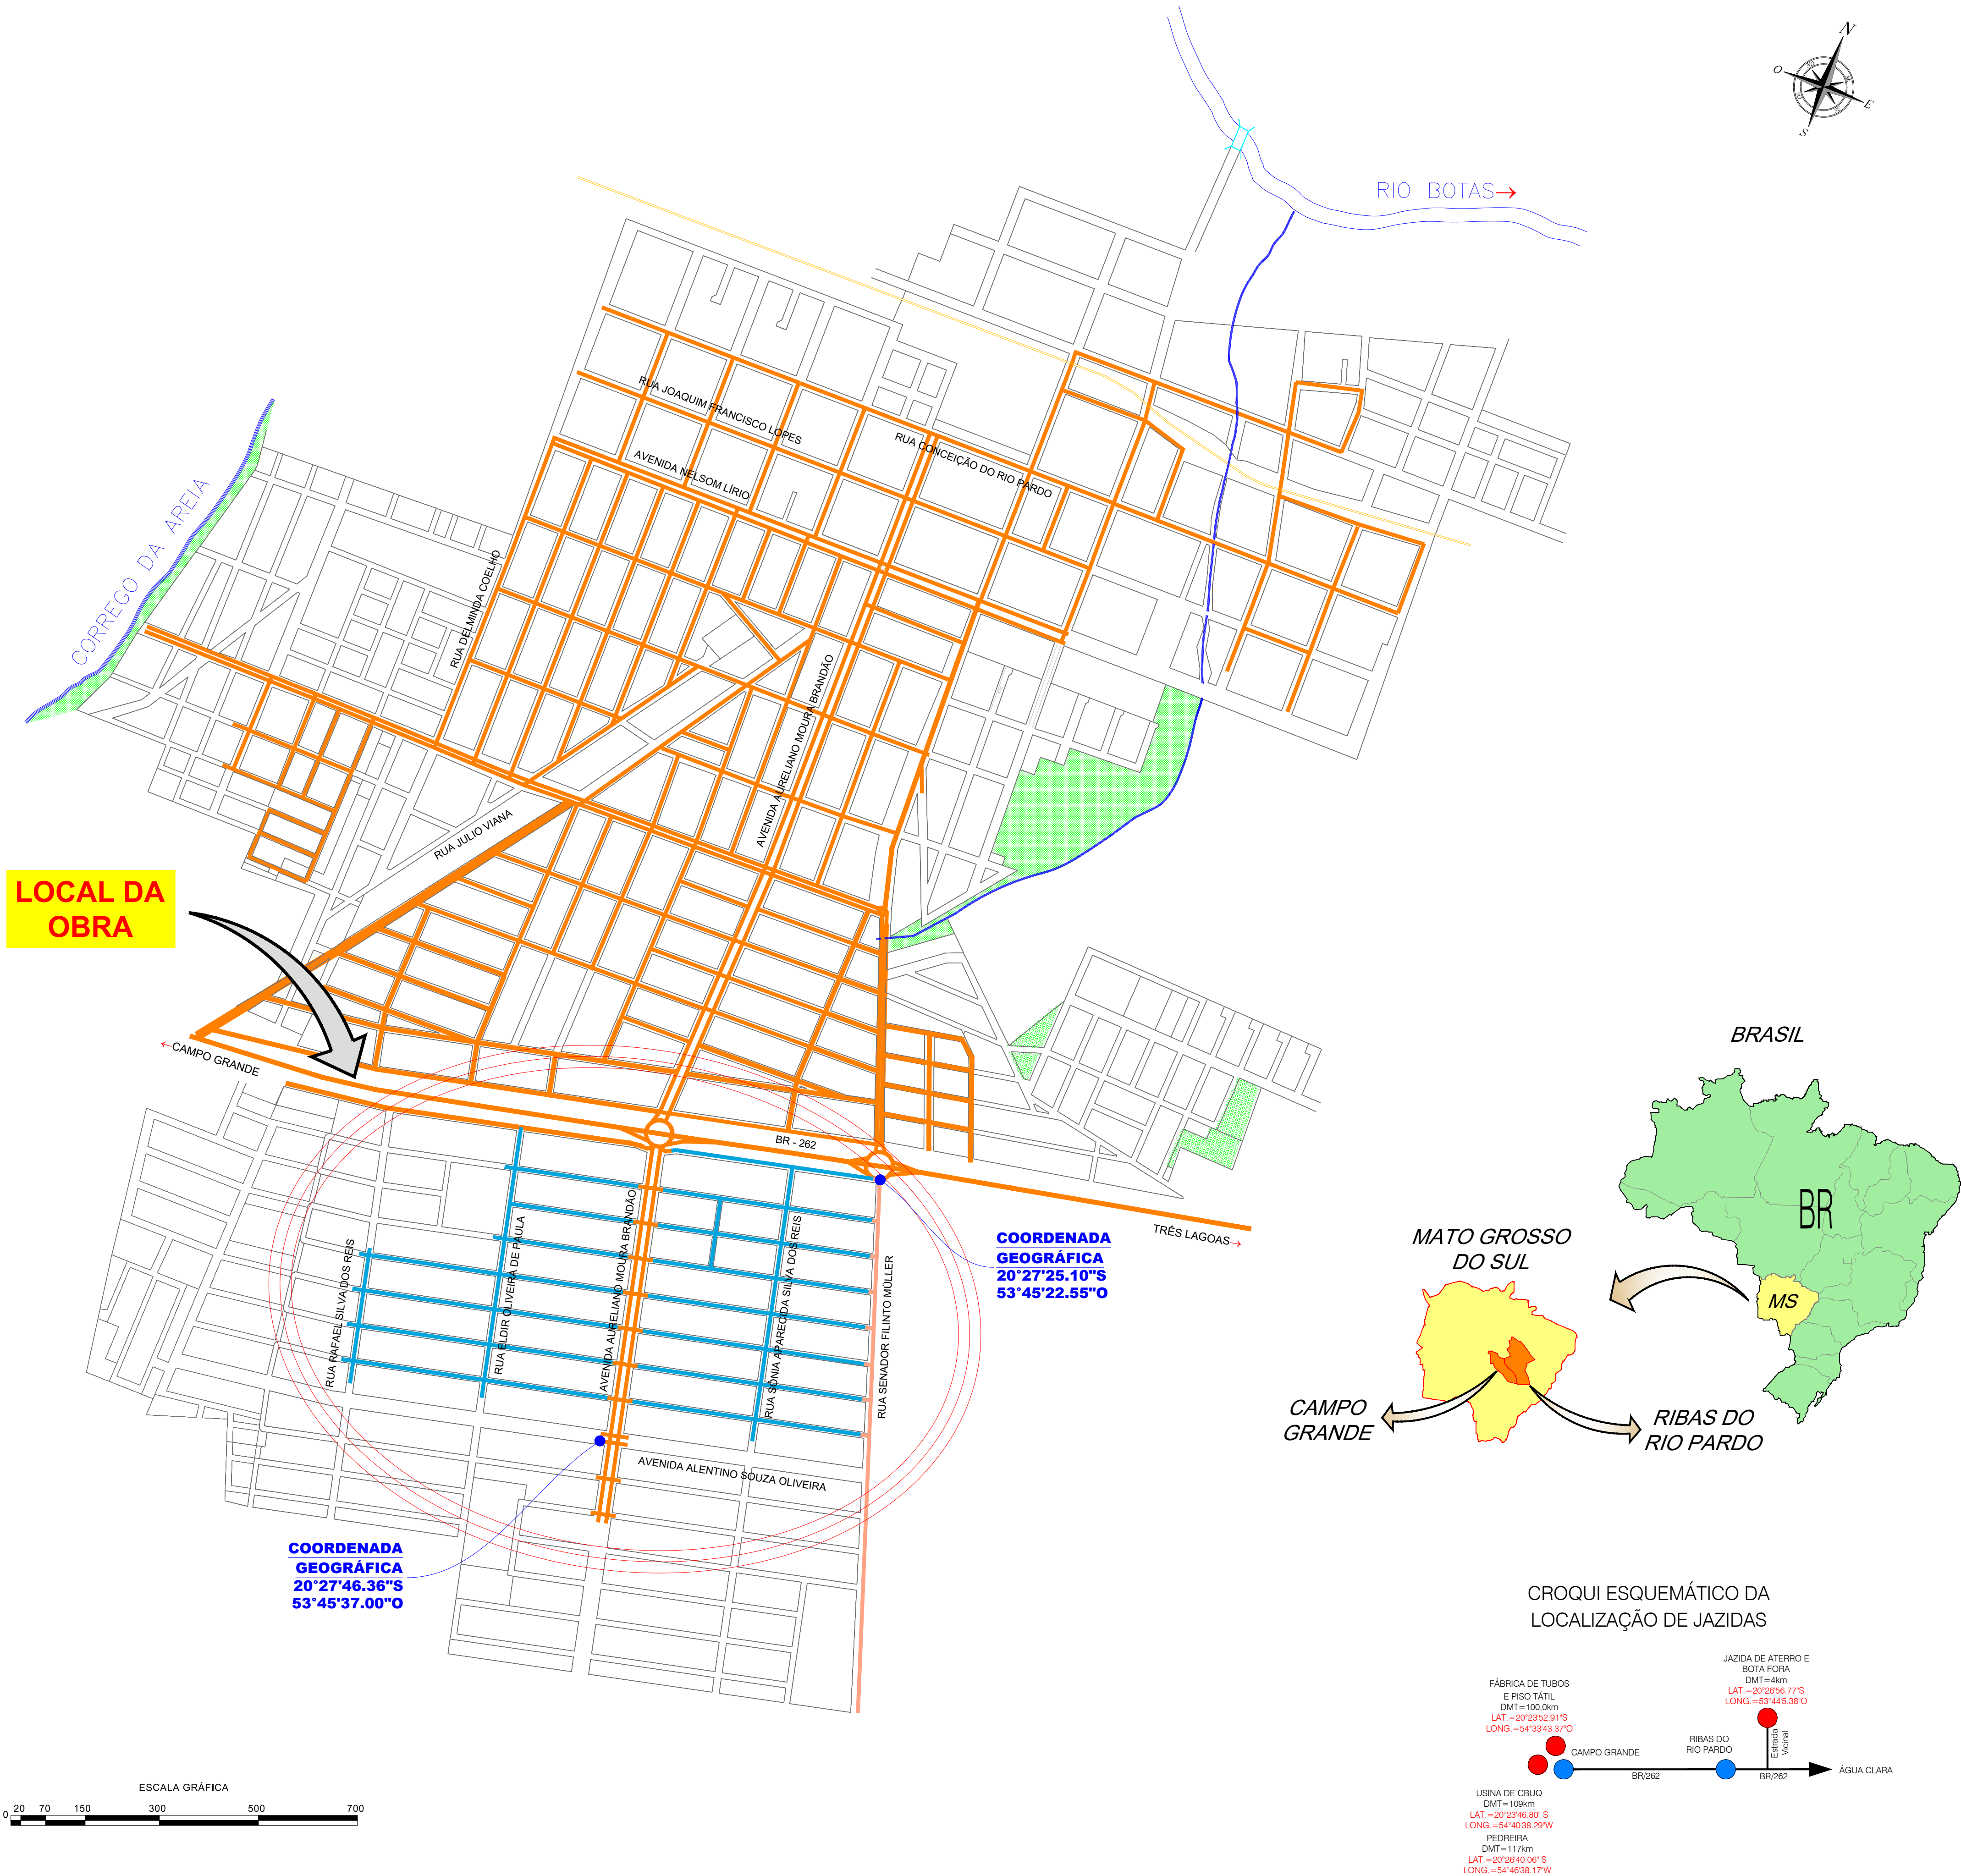


CONVENÇÕES

- ALINHAMENTO PREDIAL
- PAVIMENTO ASFÁLTICO A EXECUTAR
- PAVIMENTO EXISTENTE
- PAVIMENTO ASFÁLTICO EM EXECUÇÃO


OBSERVAÇÕES

01 - ESTE DOCUMENTO É DE PROPRIEDADE DA PREFEITURA MUNICIPAL DE RIBAS DO RIO PARDO/MS E NÃO PODE SER REPRODUZIDO OU USADO PARA QUALQUER FINALIDADE DIFERENTE DAQUELA PARA A QUAL ESTÁ SENDO FORNECIDO PELA SCHETTINI ENGENHARIA LTDA.;
02 - DIREITOS AUTORAIS E PATRIMONIAIS RESERVADOS CONFORME: LEI 5088, ARTIGO 6º, ALÍNEA X, DE 14/12/1973; LEI 5194, ARTIGO 17º E 18º, DE 24/12/1966; RESOLUÇÃO CONFEA, Nº 260, DE 21/04/1979.

PLANTA CHAVE

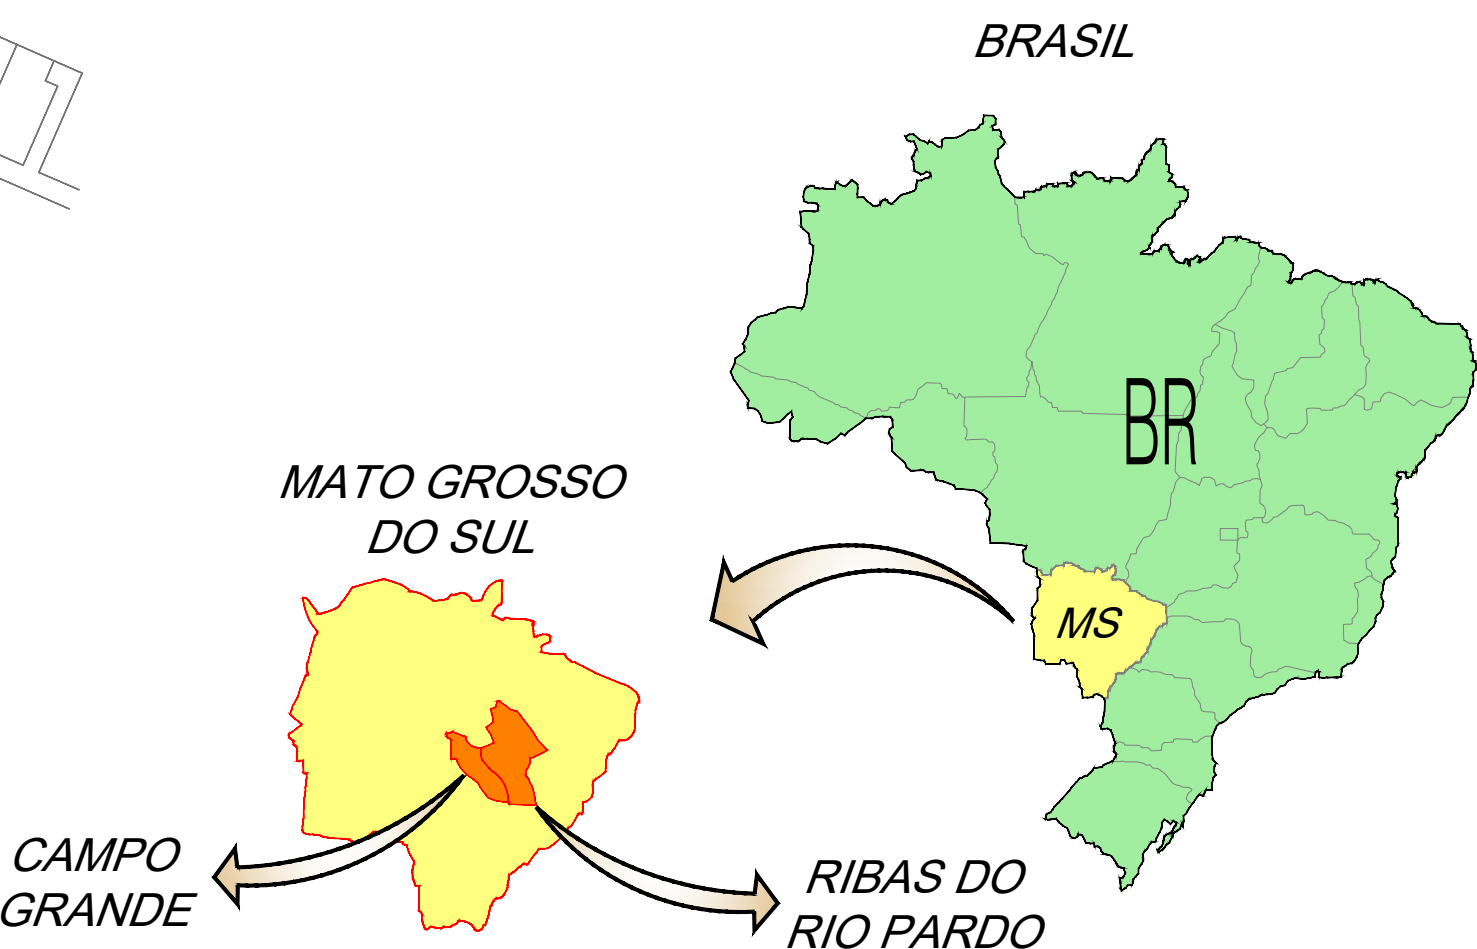


CROQUI ESQUEMÁTICO DA LOCALIZAÇÃO DE JAZIDAS

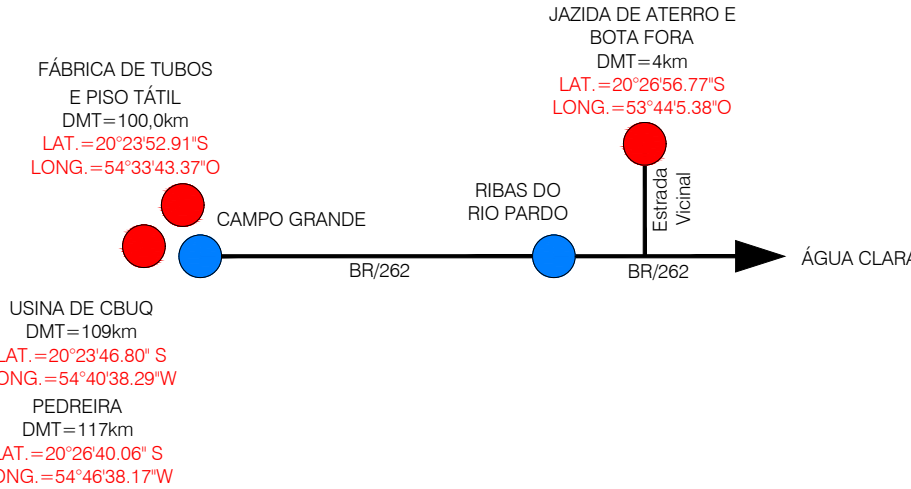

APROVAÇÃO				
Nº DA REVISÃO	DATA	DESCRIÇÃO	ANALISADO	VISTO
AUTOR DO PROJETO:		CONTRATANTE:		
SCHETTINI ENGENHARIA LTDA CREA-MS: 3865 RICARDO SCHETTINI FIGUEIREDO ENGENHEIRO CIVIL CREA-RJ: 52.656/D - VISTO-MS 2900 Rua Dr. Paulo Machado, 1092 Jardim Automotista - CEP 79021-300 Fone (67) 3042-0681 - Campo Grande, MS E-mail: contato@schettini-eng.br		PREFEITURA MUNICIPAL DE RIBAS DO RIO PARDO / MS CNPJ 03.501.541/0001-91 VISTO E ACEITO ESTA ACEITAÇÃO NÃO ISENTA A CONTRATADA DAS RESPONSABILIDADES E OBRIGAÇÕES ESTABELECIDAS NO CONTRATO		
CONTRATANTE: PREFEITURA MUNICIPAL DE RIBAS DO RIO PARDO / MS		INFRAESTRUTURA URBANA PAVIMENTAÇÃO ASFÁLTICA E DRENAGEM DE ÁGUAS PLUVIAIS		
AUTOR DO PROJETO: Schettini Engenharia		PARQUE ESTORIL RIBAS DO RIO PARDO/MS		
PROJETO EXECUTIVO MAPA DE LOCALIZAÇÃO OBRA E JAZIDAS		01		
DATA DE EMISSÃO: DEZEMBRO/2020		ESCALA: 1:7.000		

BACIA HIDROGRÁFICA

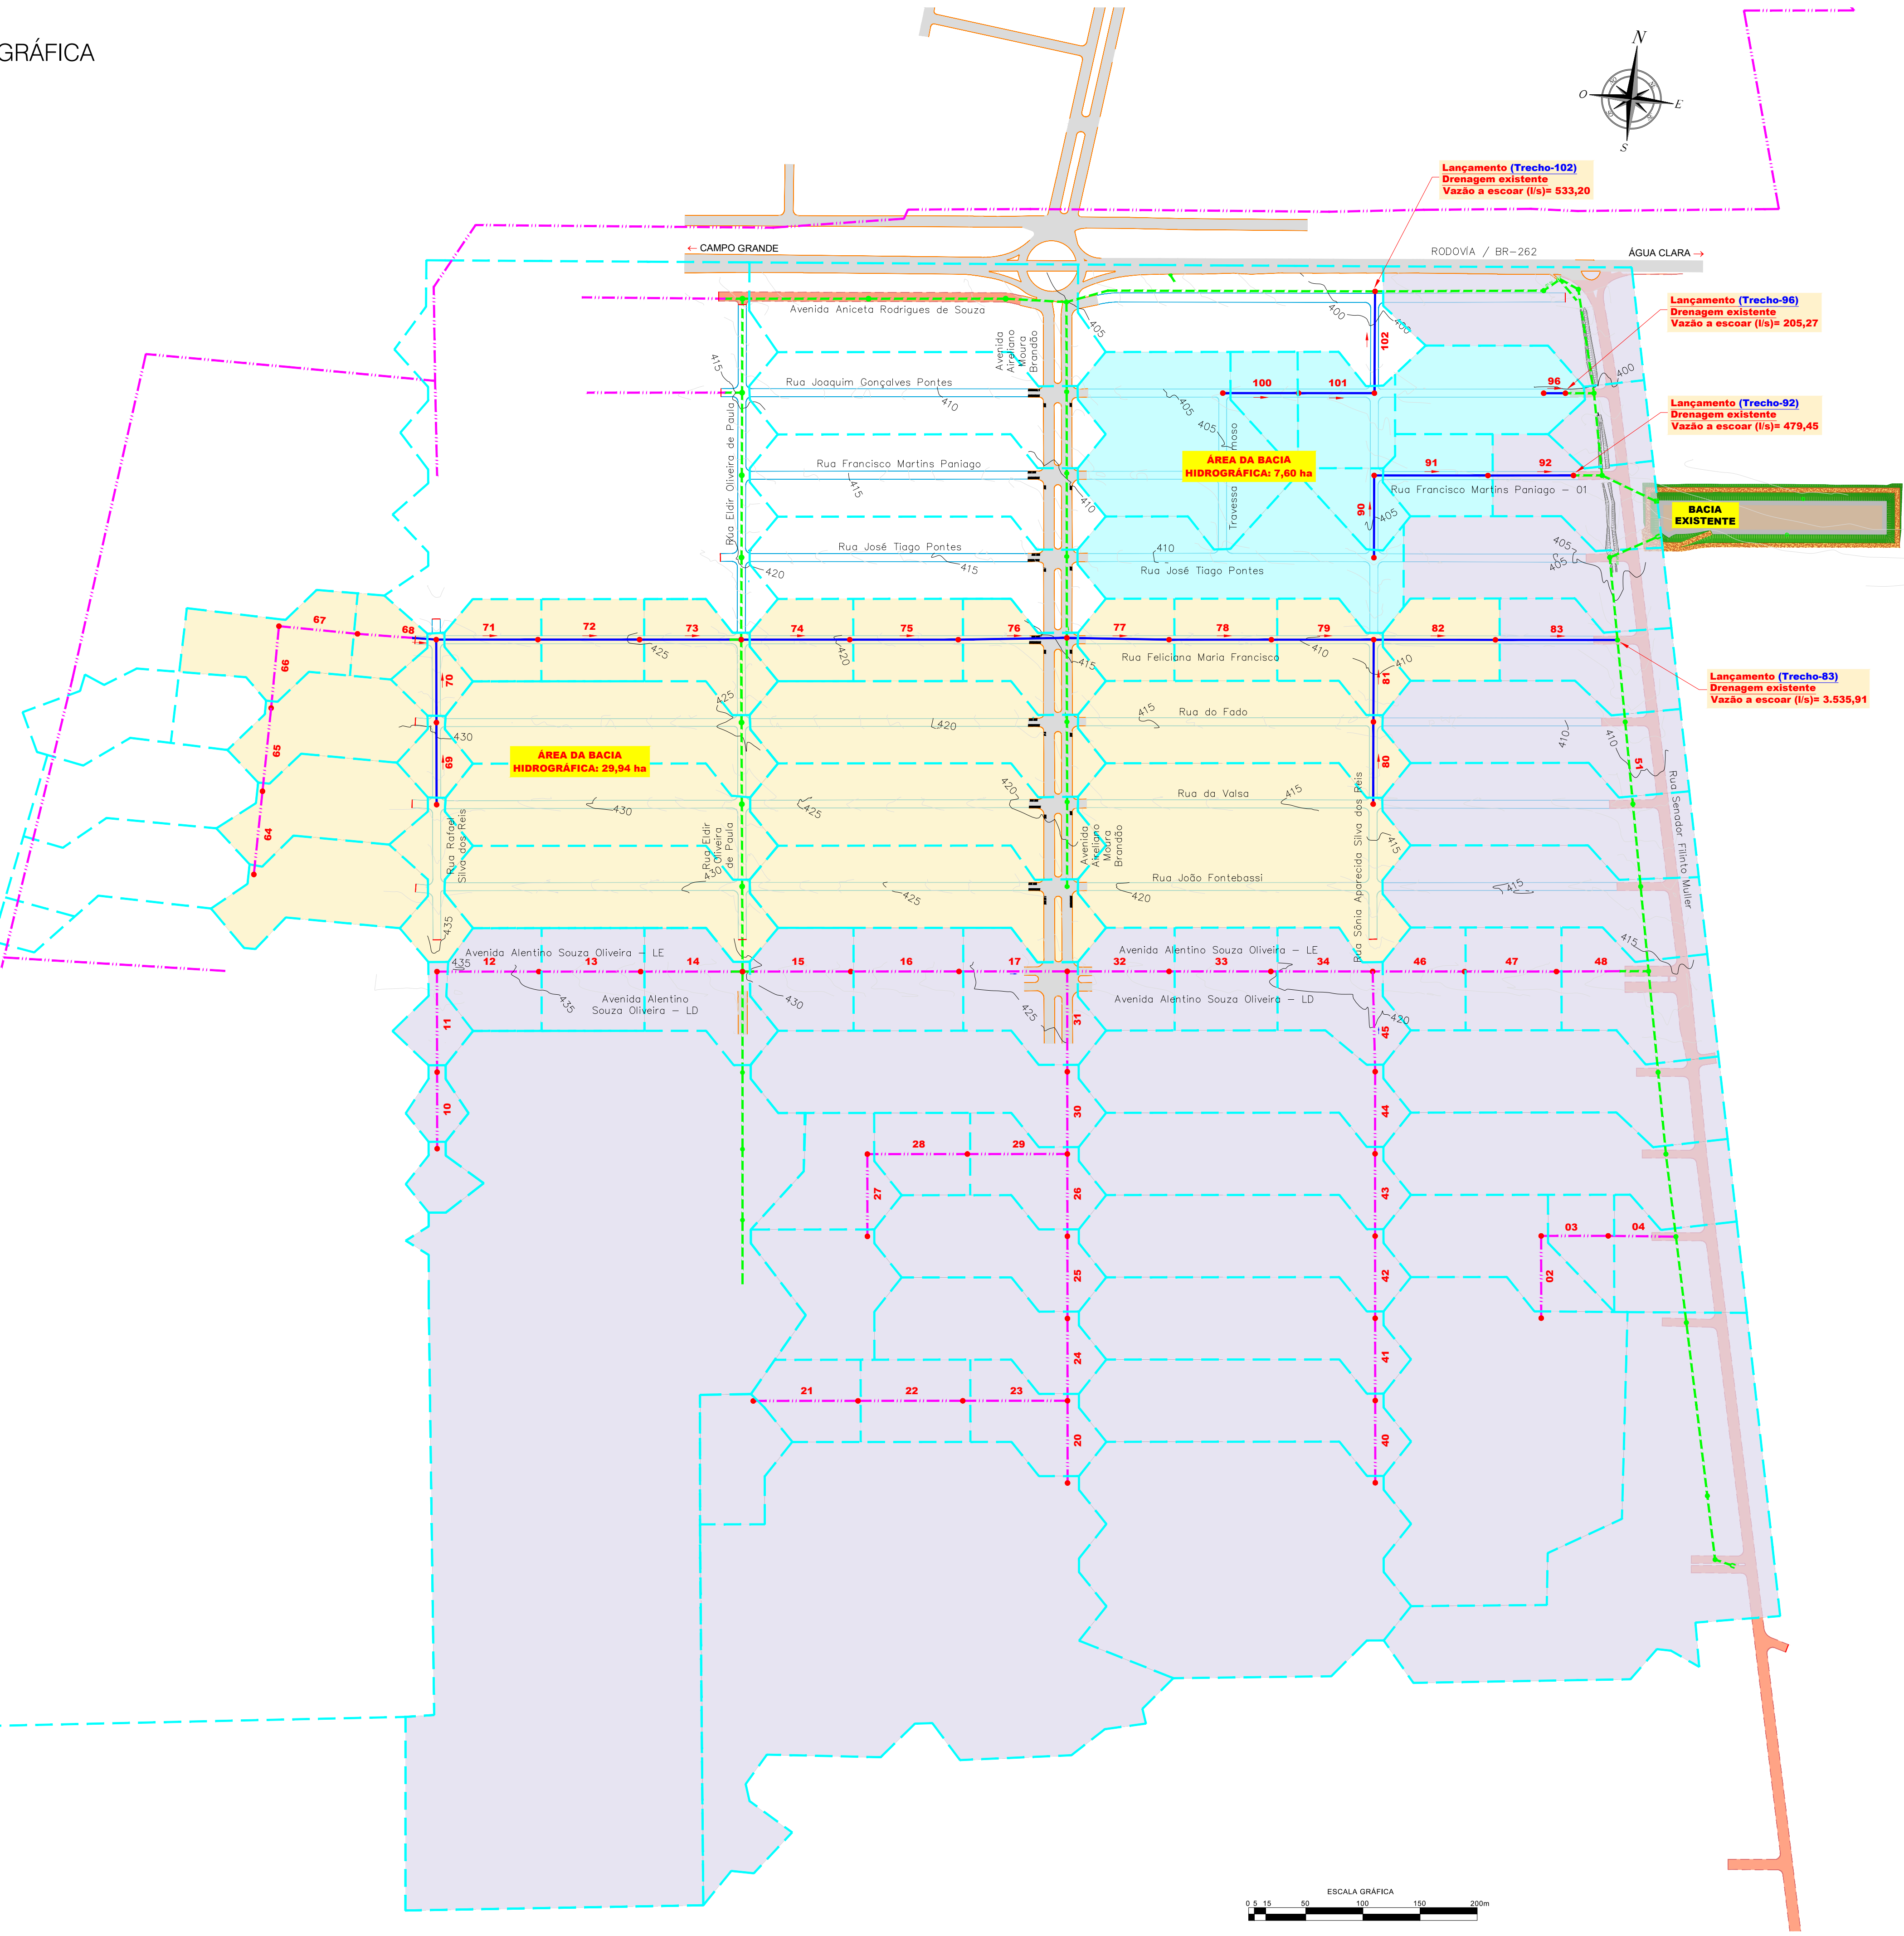

CONVENÇÕES

- CADASTRO**


 - PAVIMENTAÇÃO EXISTENTE
 - TALUDE
- SERVIÇOS A EXECUTAR**

 - POÇO DE VISITA DE ÁGUAS PLUVIAIS
 - LIMITE DAS BACIAS HIDROGRÁFICAS
 - GALERIA DE ÁGUAS PLUVIAIS
 - ÁREA DE CONTRIBUIÇÃO - SUB-BACIA 01
 - ÁREA DE CONTRIBUIÇÃO - SUB-BACIA 02
 - ÁREA DE CONTRIBUIÇÃO - SUB-BACIA 03
 - CURVAS DE NÍVEL
 - PAVIMENTAÇÃO ASFÁLTICA A EXECUTAR
 - PAVIMENTAÇÃO ASFÁLTICA PREVISTO EM OUTRO PLEITO
 - DRENAGEM FUTURA

OBSERVAÇÕES

01 - ESTE DOCUMENTO É DE PROPRIEDADE DA PREFEITURA MUNICIPAL DE RIBAS DO RIO PARDO/MS E NÃO PODE SER REPRODUZIDO OU USADO PARA QUALQUER FINALIDADE DIFERENTE DAQUELA PARA A QUAL ESTÁ SENDO FORNECIDO PELA SCHETTINI ENGENHARIA LTDA.; 02 - DIREITOS AUTORAIS E PATRIMONIAIS RESERVADOS CONFORME: LEI 5988, ARTIGO 6º, ALÍNEA X, DE 14/12/1973; LEI 5194, ARTIGO 17º E 18º, DE 24/12/1966; RESOLUÇÃO CONFEA, Nº 260, DE 21/04/1979.

PLANTA CHAVE

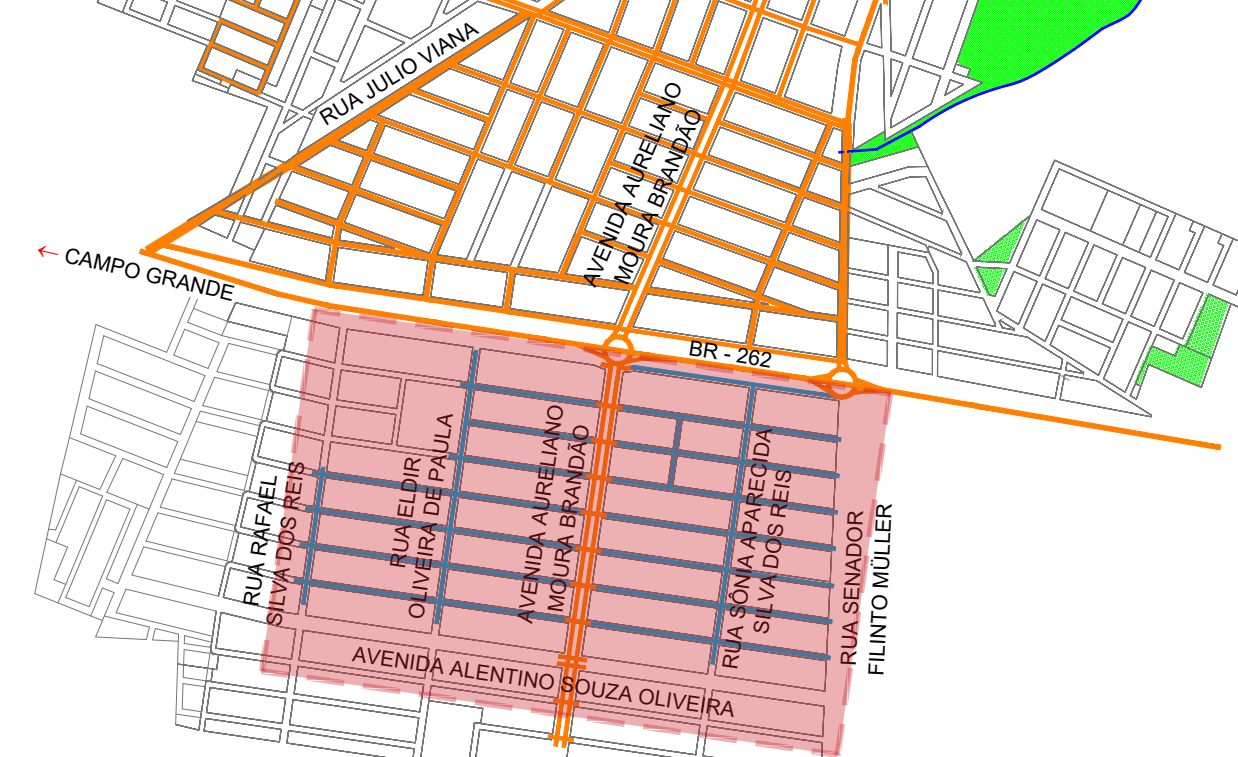

APROVAÇÃO

Nº DA REVISÃO	DATA	DESCRIÇÃO	ANALISADO	VISTO

AUTOR DO PROJETO:

SCHETTINI ENGENHARIA LTDA
CREA-MS: 3865
RICARDO SCHETTINI FIGUEIREDO
ENGENHEIRO CIVIL
CREA-RJ: 52.656/D - VISTO-MS 2900
Rua Dr. Paulo Machado, 1092
Jardim Automotista - CEP 79021-300
Fone (67) 3042-0681 - Campo Grande, MS
E-mail: contato@schettini.eng.br

CONTRATANTE:

PREFEITURA MUNICIPAL DE RIBAS DO RIO PARDO / MS
CNPJ 03.501.541/0001-91

VISTO E ACEITO

ESTA ACEITAÇÃO NÃO ISENTA A CONTRATADA DAS RESPONSABILIDADES E OBRIGAÇÕES ESTABELECIDAS NO CONTRATO

CONTRATANTE:

PREFEITURA MUNICIPAL DE RIBAS DO RIO PARDO / MS

RIBAS DO RIO PARDO
PREFEITURA

LOCAL:

PARQUE ESTORIL
RIBAS DO RIO PARDO/MS

AUTOR DO PROJETO:

Schettini
ENGENHARIA

PROJETO EXECUTIVO

BACIA HIDROGRÁFICA

DATA DE EMISSÃO:


DEZEMBRO/2020

ESCALA:

1:3.000

02

PLANILHA DE COORDENADAS DOS PONTOS DA POLIGONAL			
MARCOS	X	Y	COTA
P3	211701.561	7735447.456	411,436
P4	211715.923	7735349.654	414,639
P5	211711.930	7735280.847	417,735
P6	211731.360	7735206.489	419,756
P7	211737.920	7735133.790	422,220
P8	211459.866	7735108.970	427,391

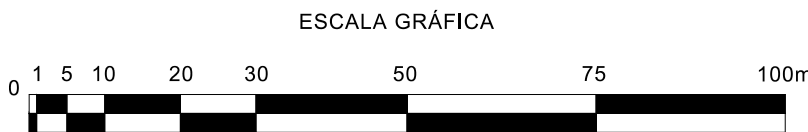

ARTICULAÇÃO DAS FOLHAS

03	04
05	06

CONVENÇÕES

CADASTRO

CURVAS DE NÍVEL
ALINHAMENTO PREDIAL
CERCA
COBERTURA
BORDO DO PAVIMENTO
PAVIMENTO ASFÁLTICO
BORDO DO PAVIMENTO
GRAMA EXISTENTE
POSTE DE ENERGIA ELÉTRICA
ÁRVORE
CALÇADA
FOSSA
MARCO DA POLIGONAL IMPLANTADO
RN - REFERÊNCIA DE NÍVEL
GALERIA DE ÁGUAS PLUVIAIS
POÇO DE VISITA
BOCA DE LOBO
REDE DE ESGOTO
POÇO DE VISITA DE ESGOTO
CAIXA DE ESGOTO
TALUDE

SERVIÇOS A EXECUTAR

EIXO DE LOCAÇÃO - PAVIMENTAÇÃO (20 em 20 metros)
PAVIMENTAÇÃO ASFÁLTICA - EM EXECUÇÃO

OBSERVAÇÕES

01 - ESTE DOCUMENTO É DE PROPRIEDADE DA PREFEITURA MUNICIPAL DE RIBAS DO RIO PARDO/MS E NÃO PODE SER REPRODUZIDO OU USADO PARA QUALQUER FINALIDADE DIFERENTE DAQUELA PARA A QUAL ESTÁ SENDO FORNECIDO PELA SCHETTINI ENGENHARIA LTDA.;
02 - DIREITOS AUTORAIS E PATRIMONIAIS RESERVADOS CONFORME: LEI 5088, ARTIGO 6º; ALÍNEA X, DE 14/12/1973; LEI 5194, ARTIGO 17º E 18º; DE 24/12/1966; RESOLUÇÃO CONFEA Nº 260, DE 21/04/1979.

PLANTA CHAVE

APROVAÇÃO

Nº DA REVISÃO	DATA	DESCRIÇÃO	ANALISADO	VISTO

AUTOR DO PROJETO:

SCHETTINI ENGENHARIA LTDA
CREA-MS: 3865
RICARDO SCHETTINI FIGUEIREDO
ENGENHEIRO CIVIL
CREA-RJ: 52.656/D - VISTO-MS 2900
Rua Dr. Paulo Machado, 1092
Jardim Automotista - CEP 79021-300
Fone (67) 3042-0681 - Campo Grande, MS
E-mail: contato@schettini.eng.br

CONTRATANTE:

PREFEITURA MUNICIPAL DE RIBAS DO RIO PARDO / MS
CNPJ 03.501.541/0001-91

VISTO E ACEITO

ESTA ACEITAÇÃO NÃO ISENTA A CONTRATADA DAS RESPONSABILIDADES E OBRIGAÇÕES ESTABELECIDAS NO CONTRATO

CONTRATANTE:

PREFEITURA MUNICIPAL DE RIBAS DO RIO PARDO / MS

INFRAESTRUTURA URBANA
PAVIMENTAÇÃO ASFÁLTICA E
DRENAGEM DE ÁGUAS PLUVIAIS

PARQUE ESTORIL
RIBAS DO RIO PARDO/MS

PROJETO EXECUTIVO
GEOMÉTRICO

AUTOR DO PROJETO:

Schettini Engenharia

DATA DE EMISSÃO:
DEZEMBRO/2020
ESCALA:
1:1.000

03

04




05

06

Arquivo: (03 e 14) Parque Estoril - Ponta Grossa - ALI 02.ang

PROJETO GEOMÉTRICO (Estaqueamento de 20 em 20 metros)

PLANILHA DE COORDENADAS DOS PONTOS DA POLIGONAL			
MARCOS	X	Y	COTA
M3	212141.716	7735329.444	405,924
M4	212274.538	7735336.235	404,354
M5	212281.611	7735275.494	405,899
M6	211985.864	7735233.240	412,933
M7	212021.499	7735174.159	414,345
M8	212279.047	7735191.305	409,235
M21	212493.255	7735220.859	406,638
M22	212470.122	7735294.881	404,519
M23	212462.025	7735365.408	402,451
M24	212445.822	7735435.034	400,419
M25	212411.818	7735523.281	397,892
M26	212253.878	7735512.250	399,077
M27	212098.257	7735494.484	401,649
P18	212010.781	7735144.046	415,660
M1MC	211980.011	7735460.175	405,323
M2MC	212007.201	7735306.539	409,937
M12MC	212494.233	7735347.753	402,850

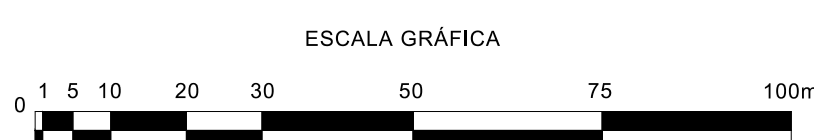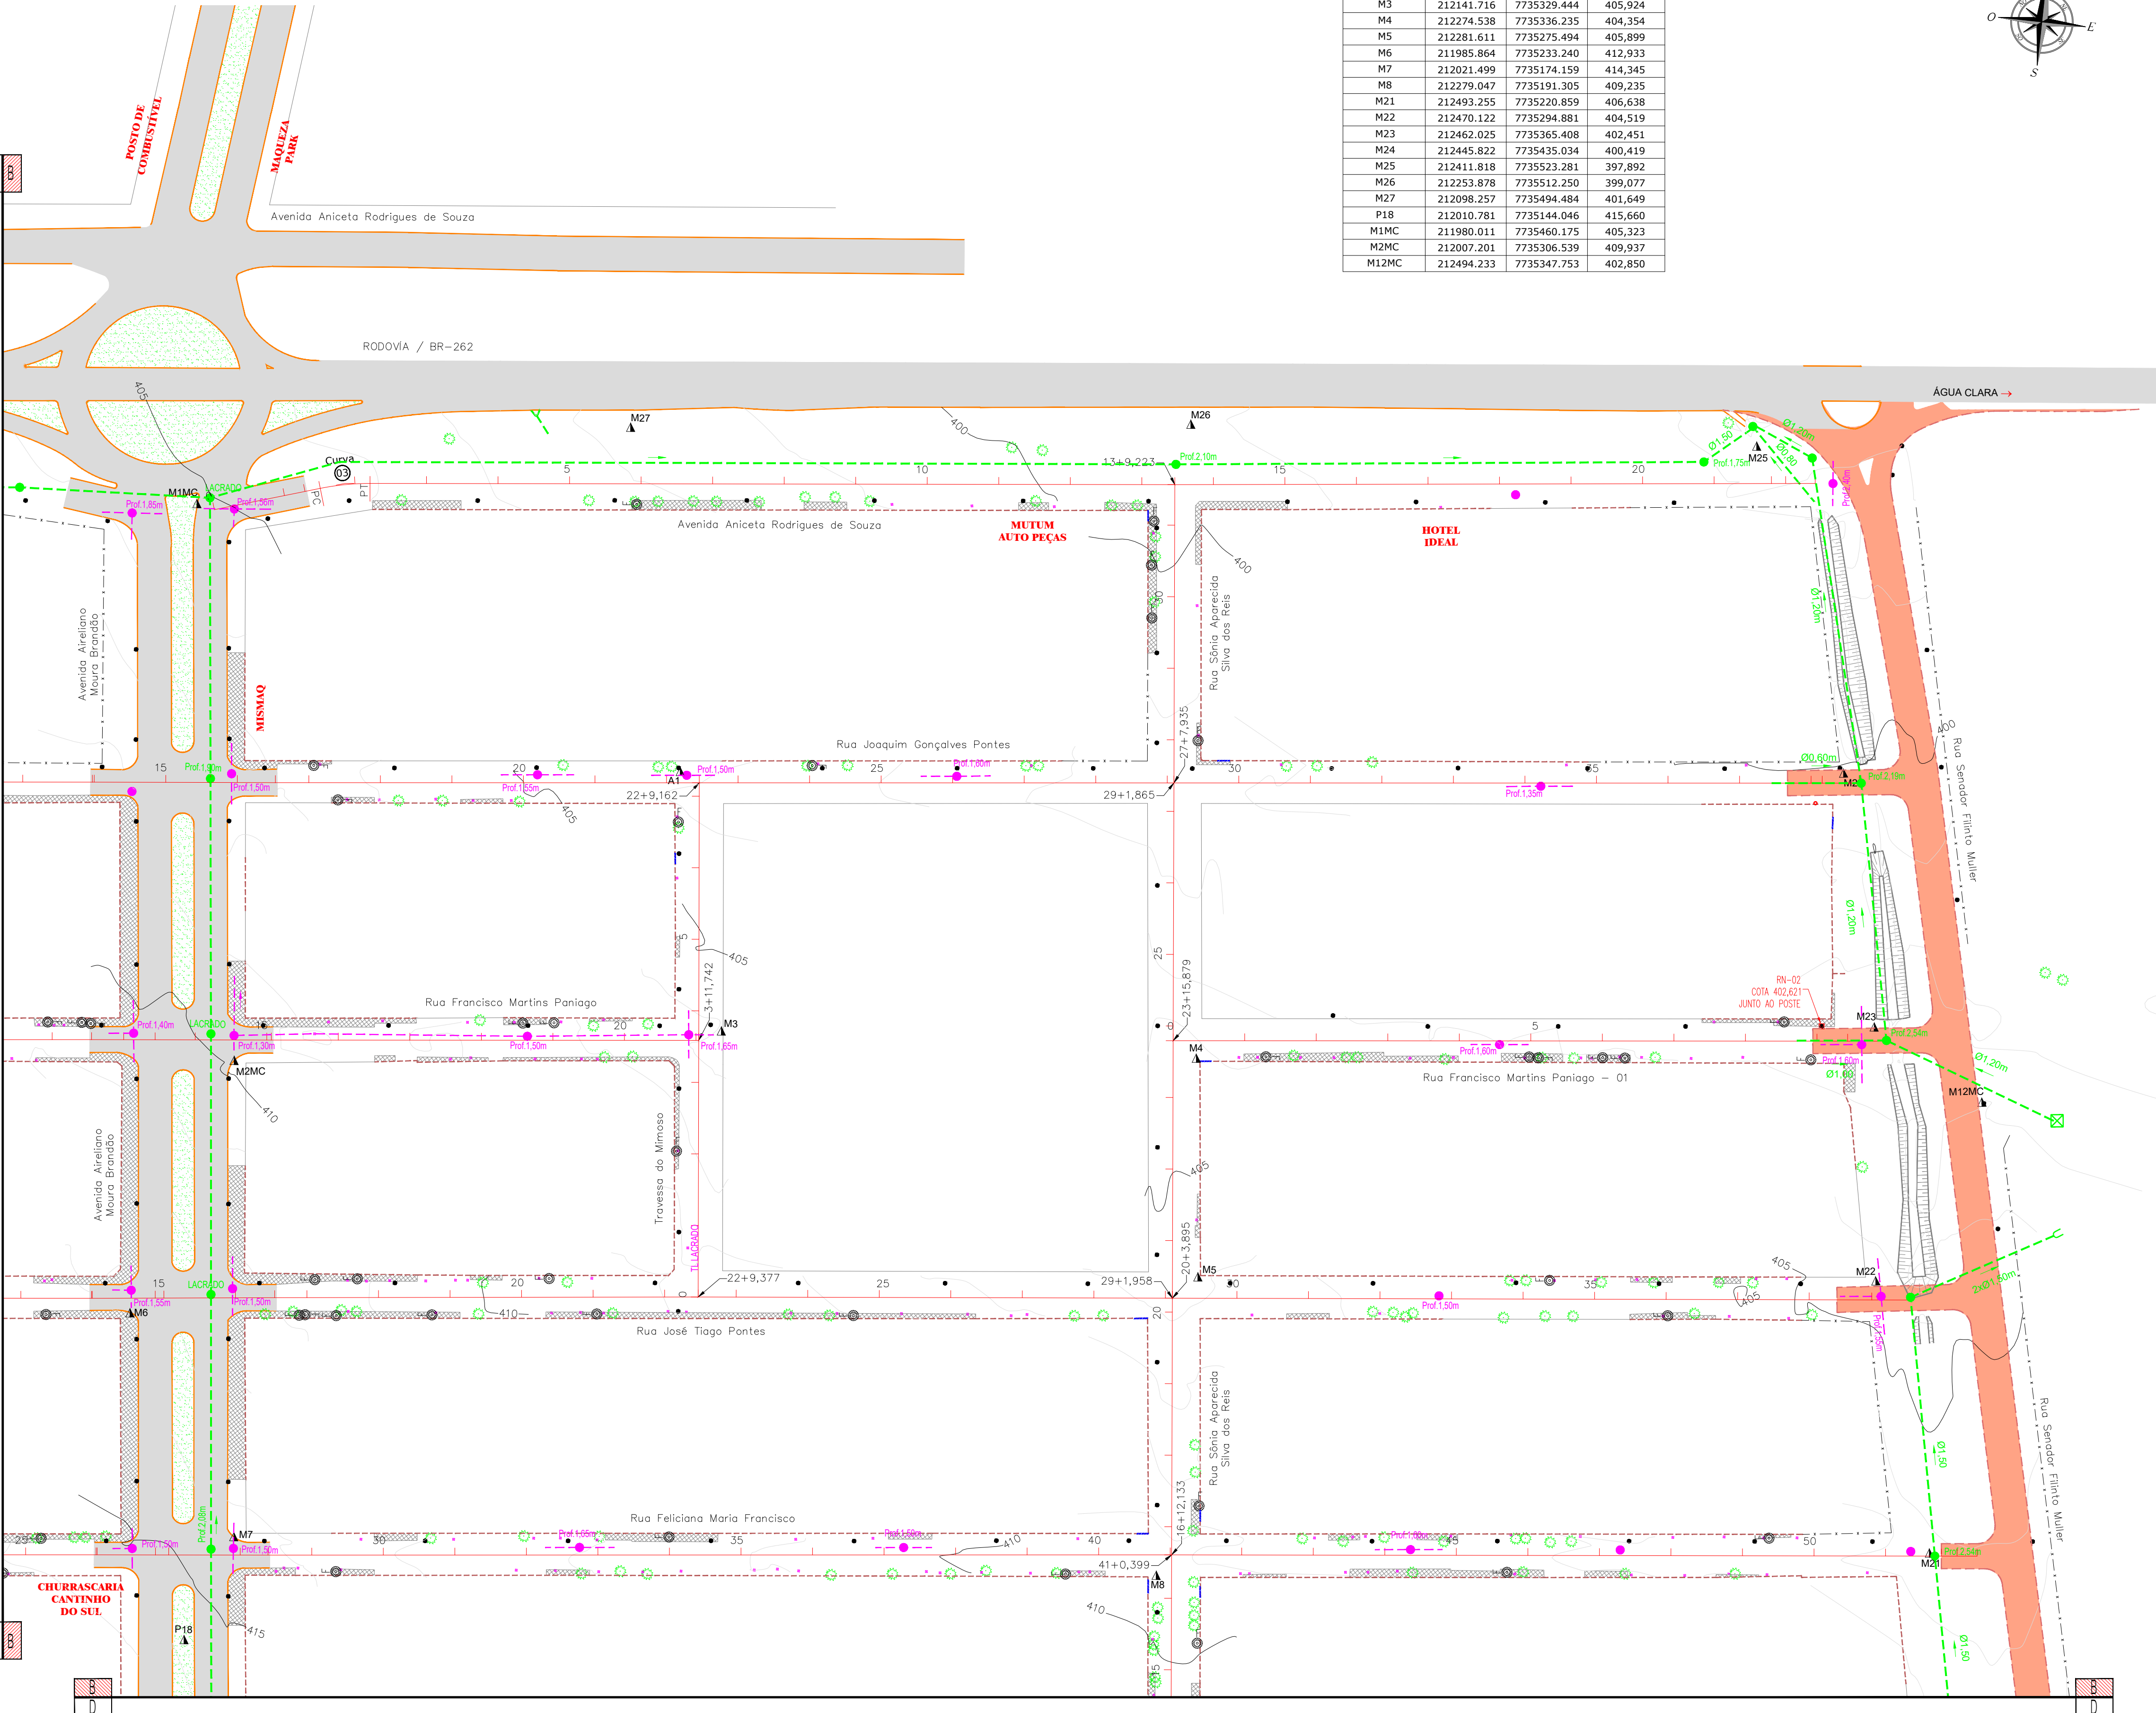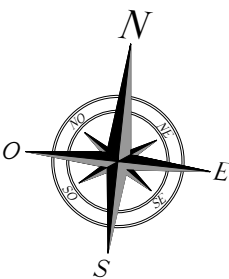

"TABELA DE CURVAS"						
LOCAL	CURVA	AC	RAIO	TANGENTE	DESENV.	PC
AV. ANICETA RODRIGUES DE SOUZA	03	11°27'36"	70,000	7,023995	14,001	1+10,212
						2+4,214

ARTICULAÇÃO DAS FOLHAS

03	04
05	06

CONVENÇÕES

- CADASTRO**

 - CURVAS DE NÍVEL
 - ALINHAMENTO PREDIAL
 - CERCA
 - COBERTURA
 - BORDO DO PAVIMENTO
 - PAVIMENTO ASFÁLTICO
 - BORDO DO PAVIMENTO
 - GRAMA EXISTENTE
 - POSTE DE ENERGIA ELÉTRICA
 - ÁRVORE
 - CAUÇADA
 - FOSSA
 - MARCO DA POLIGONAL IMPLANTADO
 - RN - REFERÊNCIA DE NÍVEL
 - GALERIA DE ÁGUAS PLUVIAIS
 - POÇO DE VISITA
 - BOCA DE LOBO
 - REDE DE ESGOTO
 - POÇO DE VISITA DE ESGOTO
 - CAIXA DE ESGOTO
 - TALUDE
- SERVIÇOS A EXECUTAR**

250


EIXO DE LOCAÇÃO - PAVIMENTAÇÃO (20 em 20 metros)

PAVIMENTAÇÃO ASFÁLTICA - EM EXECUÇÃO

OBSERVAÇÕES

01 - ESTE DOCUMENTO É DE PROPRIEDADE DA PREFEITURA MUNICIPAL DE RIBAS DO RIO PARDO/MS E NÃO PODE SER REPRODUZIDO OU USADO PARA QUALQUER FINALIDADE DIFERENTE DAQUELA PARA A QUAL ESTÁ SENDO FORNECIDO PELA SCHETTINI ENGENHARIA LTDA.;
02 - DIREITOS AUTORAIS E PATRIMONIAIS RESERVADOS CONFORME: LEI 5088, ARTIGO 6º; ALÍNEA X, DE 14/12/1973; LEI 5194, ARTIGO 17º E 18º DE 24/12/1966; RESOLUÇÃO CONFEA, Nº 260, DE 21/04/1979.

PLANTA CHAVE

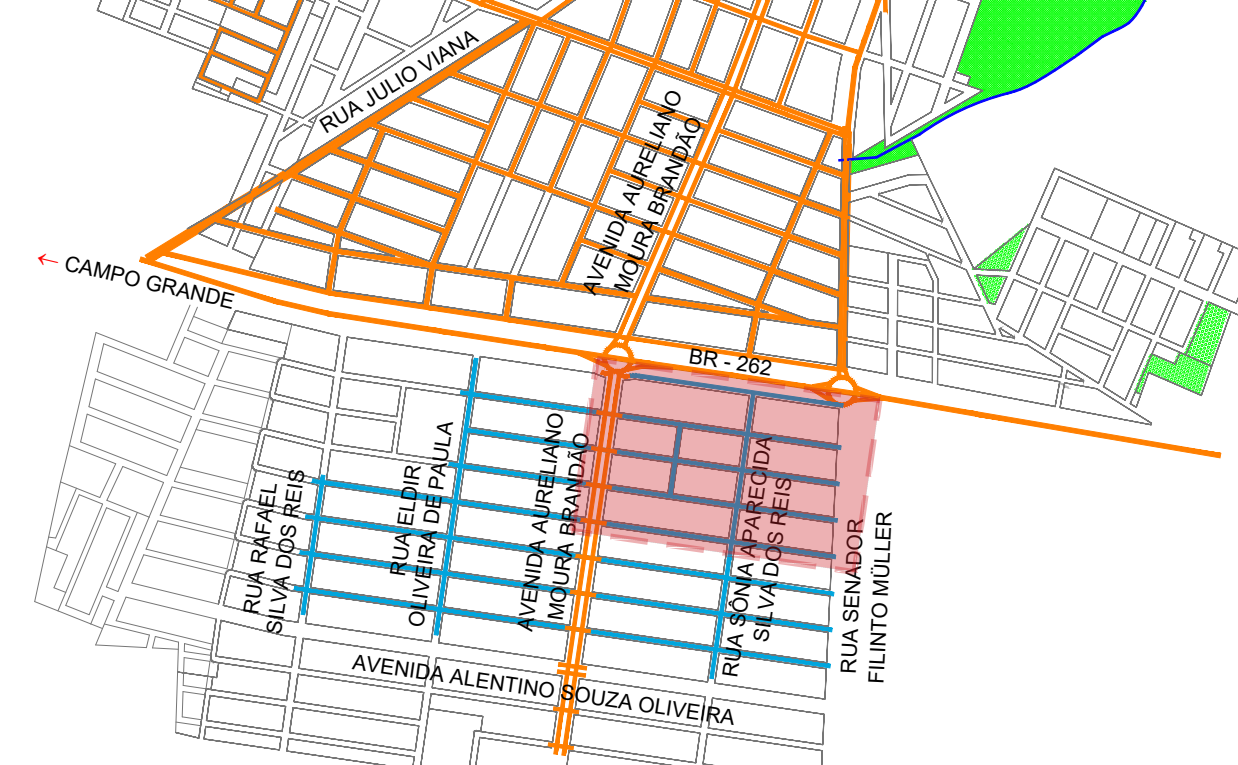

APROVAÇÃO

Nº DA REVISÃO	DATA	DESCRIÇÃO	ANALISADO	VISTO

AUTOR DO PROJETO:

SCHETTINI ENGENHARIA LTDA
CREA-MS: 3865
RICARDO SCHETTINI FIGUEIREDO
ENGENHEIRO CIVIL
CREA-RJ: 52.656/D - VISTO-MS 2900
Rua Dr. Paulo Machado, 1092
Jardim Automotista - CEP 79021-300
Fone (67) 3042-0681 - Campo Grande, MS
E-mail: contato@schettini.eng.br

CONTRATANTE:

PREFEITURA MUNICIPAL DE RIBAS DO RIO PARDO / MS
CNPJ 03.501.541/0001-91

VISTO E ACEITO

ESTA ACEITAÇÃO NÃO ISENTA A CONTRATADA DAS RESPONSABILIDADES E OBRIGAÇÕES ESTABELECIDAS NO CONTRATO

CONTRATANTE:

PREFEITURA MUNICIPAL DE RIBAS DO RIO PARDO / MS

RIBAS DO RIO PARDO
PREFEITURA

LOCAL:

PARQUE ESTORIL
RIBAS DO RIO PARDO/MS

AUTOR DO PROJETO:

Schettini
ENGENHARIA

CONTEÚDO:

INFRAESTRUTURA URBANA
PAVIMENTAÇÃO ASFÁLTICA E DRENAGEM DE ÁGUAS PLUVIAIS

PRONCH:

04

DATA DE EMISSÃO:

DEZEMBRO/2020

ESCALA:


1:1.000

PROJETO EXECUTIVO

GEOMÉTRICO

Arquivo: (03 e 14) Parque Estoril - Plano Geral - ALT 02.ang

PROJETO GEOMÉTRICO (Estaqueamento de 20 em 20 metros)

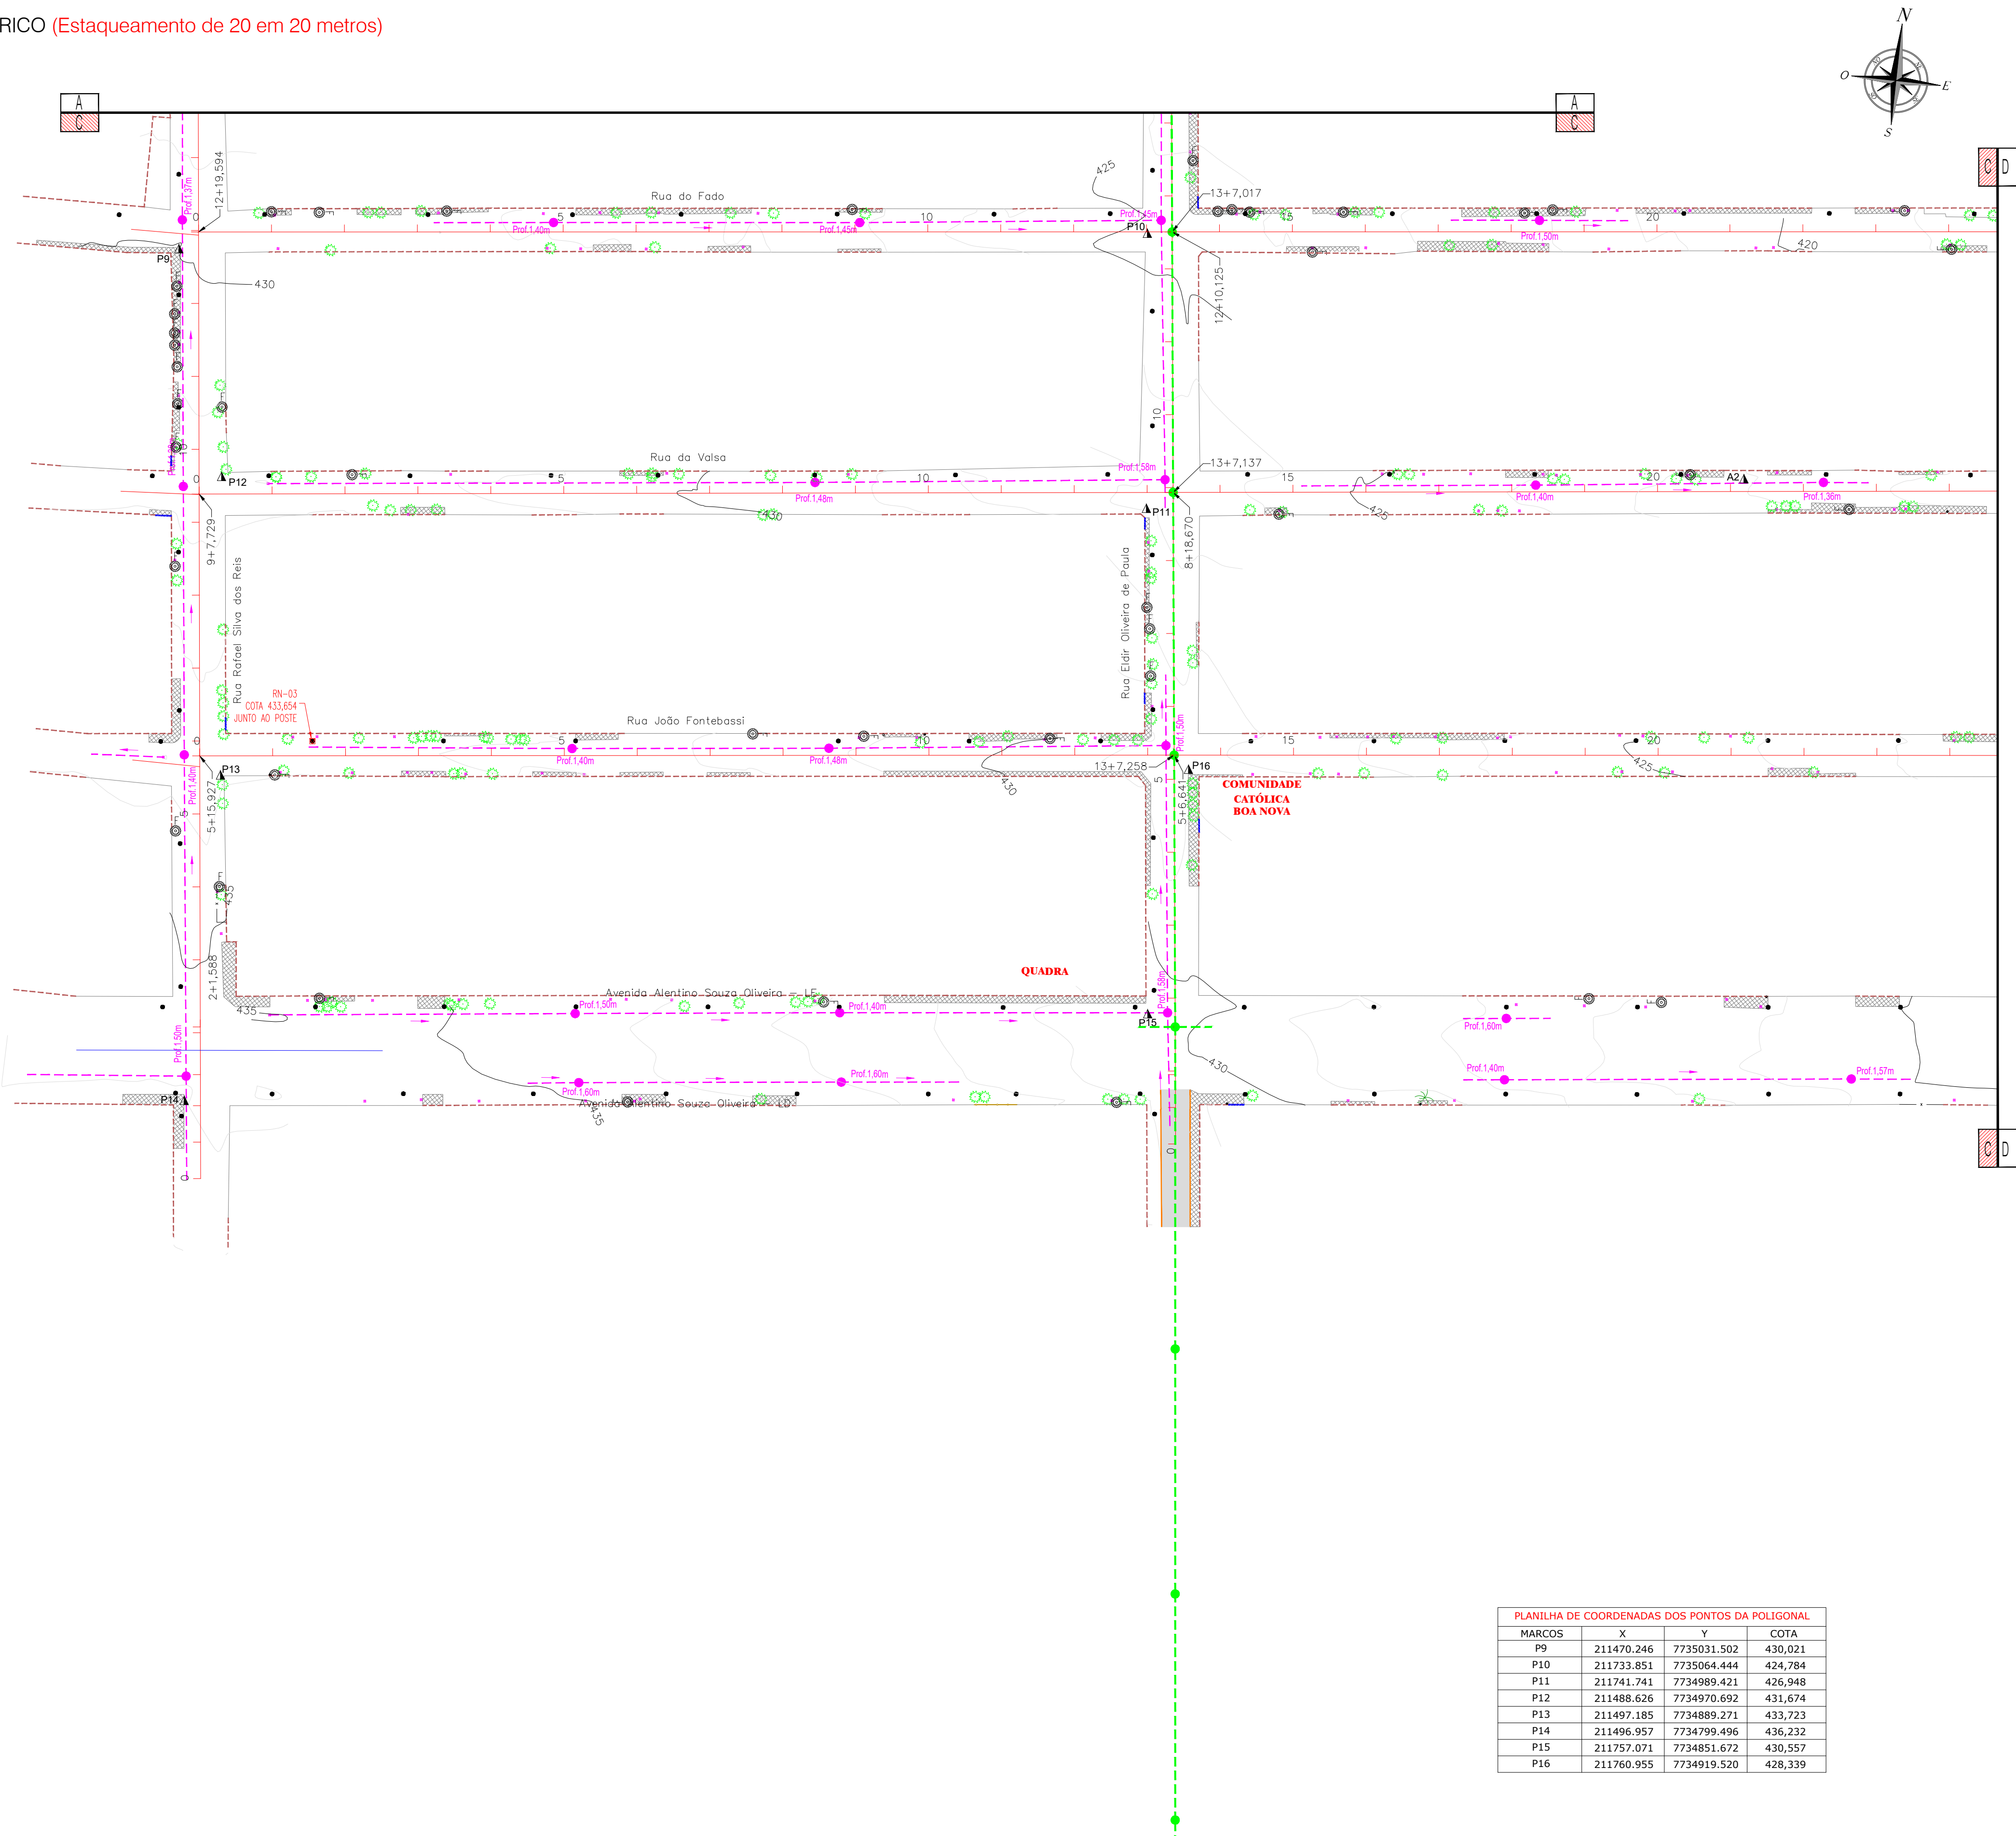

PLANILHA DE COORDENADAS DOS PONTOS DA POLIGONAL			
MARCOS	X	Y	COTA
P9	211470.246	7735031.502	430,021
P10	211733.851	7735064.444	424,784
P11	211741.741	7734989.421	426,948
P12	211488.626	7734970.692	431,674
P13	211497.185	7734889.271	433,723
P14	211496.957	7734799.496	436,232
P15	211757.071	7734851.672	430,557
P16	211760.955	7734919.520	428,339

ARTICULAÇÃO DAS FOLHAS

03	04
05	06

CONVENÇÕES

- CADASTRO


 - CURVAS DE NÍVEL
 - ALINHAMENTO PREDIAL
 - CERCA
 - COBERTURA
 - BORDO DO PAVIMENTO
 - PAVIMENTO ASFÁLTICO
 - BORDO DO PAVIMENTO
 - GRAMA EXISTENTE
 - POSTE DE ENERGIA ELÉTRICA
 - ÁRVORE
 - CAILADA
 - FOSSA
 - MARCO DA POLIGONAL IMPLANTADO
 - RN - REFERÊNCIA DE NÍVEL
 - GALERIA DE ÁGUAS PLUVIAIS
 - POÇO DE VISITA
 - BOCA DE LOBO
 - REDE DE ESGOTO
 - POÇO DE VISITA DE ESGOTO
 - CAIXA DE ESGOTO
 - TALUDE
- SERVIÇOS A EXECUTAR

 - EIXO DE LOCAÇÃO - PAVIMENTAÇÃO (20 em 20 metros)
 - PAVIMENTAÇÃO ASFÁLTICA - EM EXECUÇÃO

OBSERVAÇÕES

01 - ESTE DOCUMENTO É DE PROPRIEDADE DA PREFEITURA MUNICIPAL DE RIBAS DO RIO PARDO/MS E NÃO PODE SER REPRODUZIDO OU USADO PARA QUALQUER FINALIDADE DIFERENTE DAQUELA PARA A QUAL ESTÁ SENDO FORNECIDO PELA SCHETTINI ENGENHARIA LTDA.; 02 - DIREITOS AUTORAIS E PATRIMONIAIS RESERVADOS CONFORME: LEI 5088, ARTIGO 6º; ALÍNEA X, DE 14/12/1973; LEI 5194, ARTIGO 17º E 18º; DE 24/12/1966; RESOLUÇÃO CONFEA, Nº 260, DE 21/04/1979.

PLANTA CHAVE

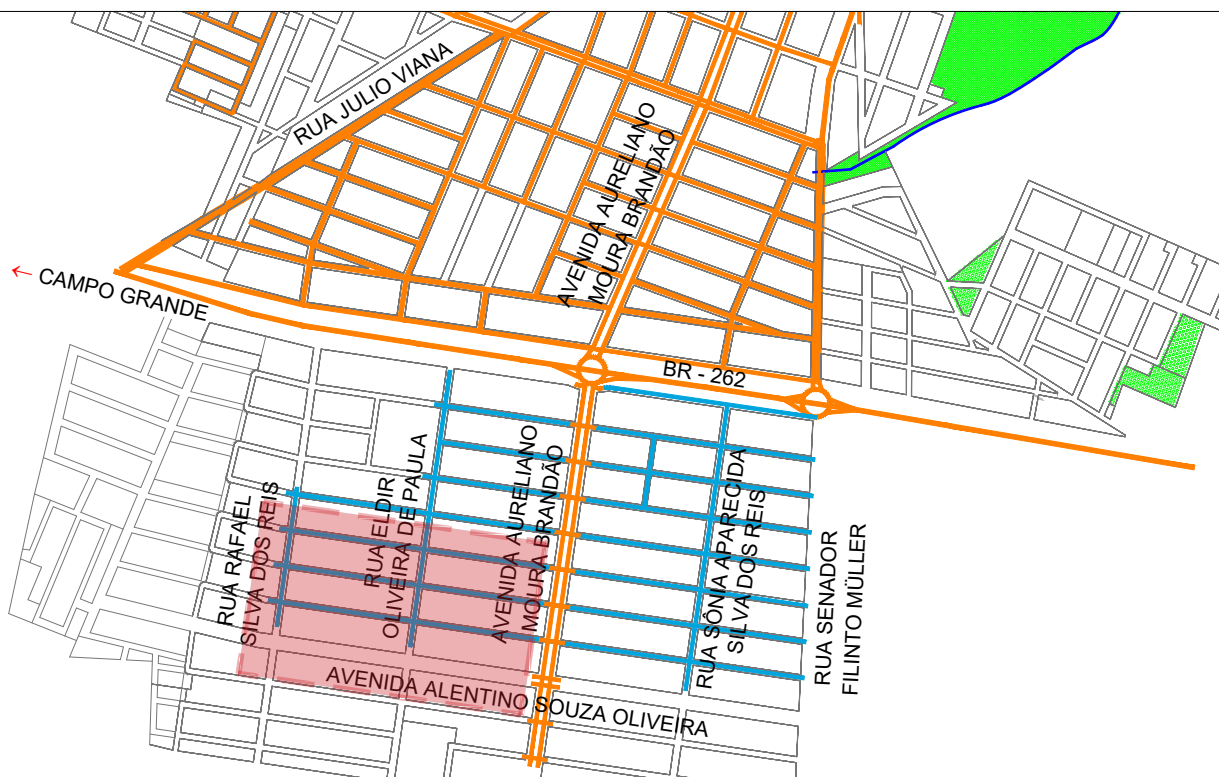

APROVAÇÃO

Nº DA REVISÃO	DATA	DESCRIÇÃO	ANALISADO	VISTO

AUTOR DO PROJETO:

SCHETTINI ENGENHARIA LTDA
CREA-MS: 3865
RICARDO SCHETTINI FIGUEIREDO
ENGENHEIRO CIVIL
CREA-RJ: 52.656/D - VISTO-MS 2900
Rua Dr. Paulo Machado, 1092
Jardim Automotista - CEP 79021-300
Fone (67) 3042-0681 - Campo Grande, MS
E-mail: contato@schettini.eng.br

CONTRATANTE:

PREFEITURA MUNICIPAL DE RIBAS DO RIO PARDO / MS
CNPJ 03.501.541/0001-91

VISTO E ACEITO

ESTA ACEITAÇÃO NÃO ISENTA A CONTRATADA DAS RESPONSABILIDADES E OBRIGAÇÕES ESTABELECIDAS NO CONTRATO

CONTRATANTE:

PREFEITURA MUNICIPAL DE RIBAS DO RIO PARDO / MS

RIBAS DO RIO PARDO

CONTEÚDO

LOCAL

PRIMEIRA

INFRAESTRUTURA URBANA
PAVIMENTAÇÃO ASFÁLTICA E
DRENAGEM DE ÁGUAS PLUVIAIS



PARQUE ESTORIL
RIBAS DO RIO PARDO/MS

PROJETO EXECUTIVO
GEOMÉTRICO

05

DATA DE EMISSÃO:
DEZEMBRO/2020
ESCALA:
1:1.000

PROJETO GEOMÉTRICO (Estaqueamento de 20 em 20 metros)

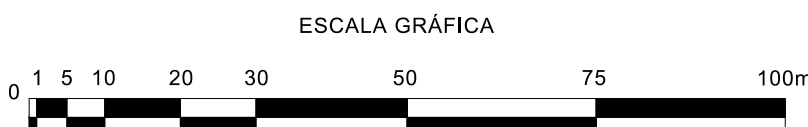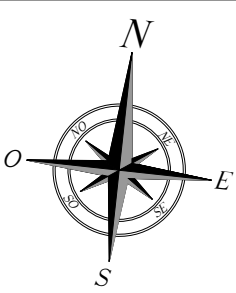

PLANILHA DE COORDENADAS DOS PONTOS DA POLIGONAL			
MARCOS	X	Y	COTA
M9	212297.866	7735121.716	411,630
M10	211996.191	7735097.147	417,602
M11	212041.541	7735030.890	418,725
M12	212306.000	7735052.301	414,180
M13	212312.810	7734987.569	416,459
M14	212017.563	7734946.718	421,808
M15	212057.810	7734874.641	423,421
M16	212323.278	7734891.824	419,046
M17	212586.281	7734936.380	416,002
M18	212564.997	7735007.830	413,002
M19	212530.771	7735083.266	410,631
M20	212508.797	7735151.888	408,573
P17	212014.605	7734946.596	421,946

ARTICULAÇÃO DAS FOLHAS

03	04
05	06


CONVENÇÕES

CADASTRO	SERVIÇOS A EXECUTAR
CURVAS DE NÍVEL	EIXO DE LOCAÇÃO - PAVIMENTAÇÃO (20 em 20 metros)
ALINHAMENTO PREDIAL	PAVIMENTAÇÃO ASFÁLTICA - EM EXECUÇÃO
CERCA	
COBERTURA	
BORDO DO PAVIMENTO	
PAVIMENTO ASFÁLTICO	
BORDO DO PAVIMENTO	
GRAMA EXISTENTE	
POSTE DE ENERGIA ELÉTRICA	
ÁRVORE	
CAIXA D'ÁGUA	
FOSSA	
MARCO DA POLIGONAL IMPLANTADO	
RN - REFERÊNCIA DE NÍVEL	
GALERIA DE ÁGUAS PLUVIAIS	
POÇO DE VISITA	
BOCA DE LOBO	
REDE DE ESGOTO	
POÇO DE VISITA DE ESGOTO	
CAIXA DE ESGOTO	
TALUDE	

OBSERVAÇÕES

01 - ESTE DOCUMENTO É DE PROPRIEDADE DA PREFEITURA MUNICIPAL DE RIBAS DO RIO PARDO/MS E NÃO PODE SER REPRODUZIDO OU USADO PARA QUALQUER FINALIDADE DIFERENTE DAQUELA PARA A QUAL ESTÁ SENDO FORNECIDO PELA SCHETTINI ENGENHARIA LTDA.;
02 - DIREITOS AUTORAIS E PATRIMONIAIS RESERVADOS CONFORME: LEI 5088, ARTIGO 6º; ALÍNEA X, DE 14/12/1973; LEI 5194, ARTIGO 17º E 18º DE 24/12/1966; RESOLUÇÃO CONFEA, Nº 260, DE 21/04/1979.

PLANTA CHAVE





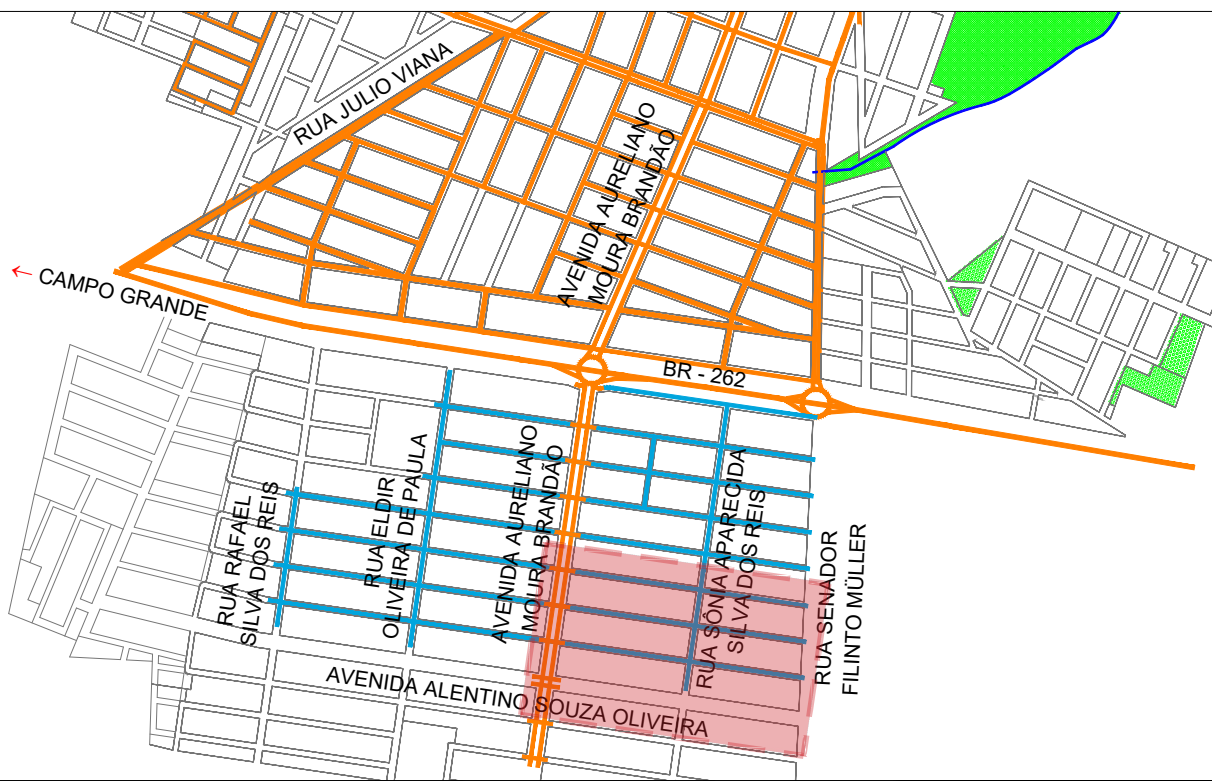


APROVAÇÃO

Nº DA REVISÃO	DATA	DESCRIÇÃO	ANALISADO	VISTO

AUTOR DO PROJETO: SCHETTINI ENGENHARIA LTDA CREA-MS: 3865 RICARDO SCHETTINI FIGUEIREDO ENGENHEIRO CIVIL CREA-RJ: 52.656/D - VISTO-MS 2900 Rua Dr. Paulo Machado, 1092 Jardim Automotista - CEP 79021-300 Fone (67) 3042-0681 - Campo Grande, MS E-mail: contato@schettini.eng.br	CONTRATANTE: PREFEITURA MUNICIPAL DE RIBAS DO RIO PARDO / MS CNPJ 03.501.541/0001-91 VISTO E ACEITO ESTA ACEITAÇÃO NÃO ISENTA A CONTRATADA DAS RESPONSABILIDADES E OBRIGAÇÕES ESTABELECIDAS NO CONTRATO
---	---

CONTRATANTE: PREFEITURA MUNICIPAL DE RIBAS DO RIO PARDO / MS	LOCAL: PARQUE ESTORIL RIBAS DO RIO PARDO/MS	PRINCIPAL: 06
AUTOR DO PROJETO: Schettini Engenharia	PROJETO EXECUTIVO GEOMÉTRICO	DATA DE EMISSÃO: DEZEMBRO/2020 ESCALA: 1:1.000

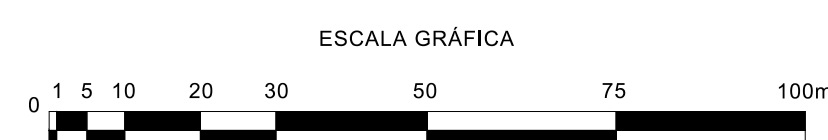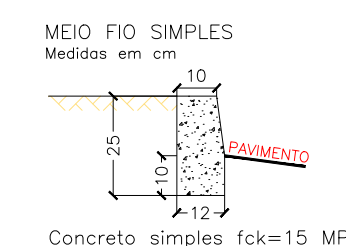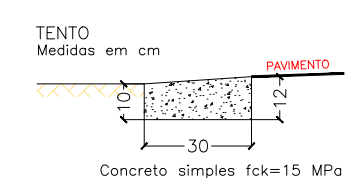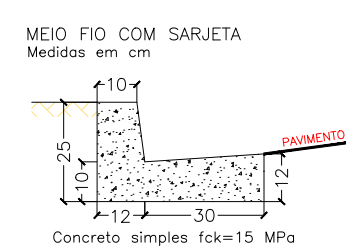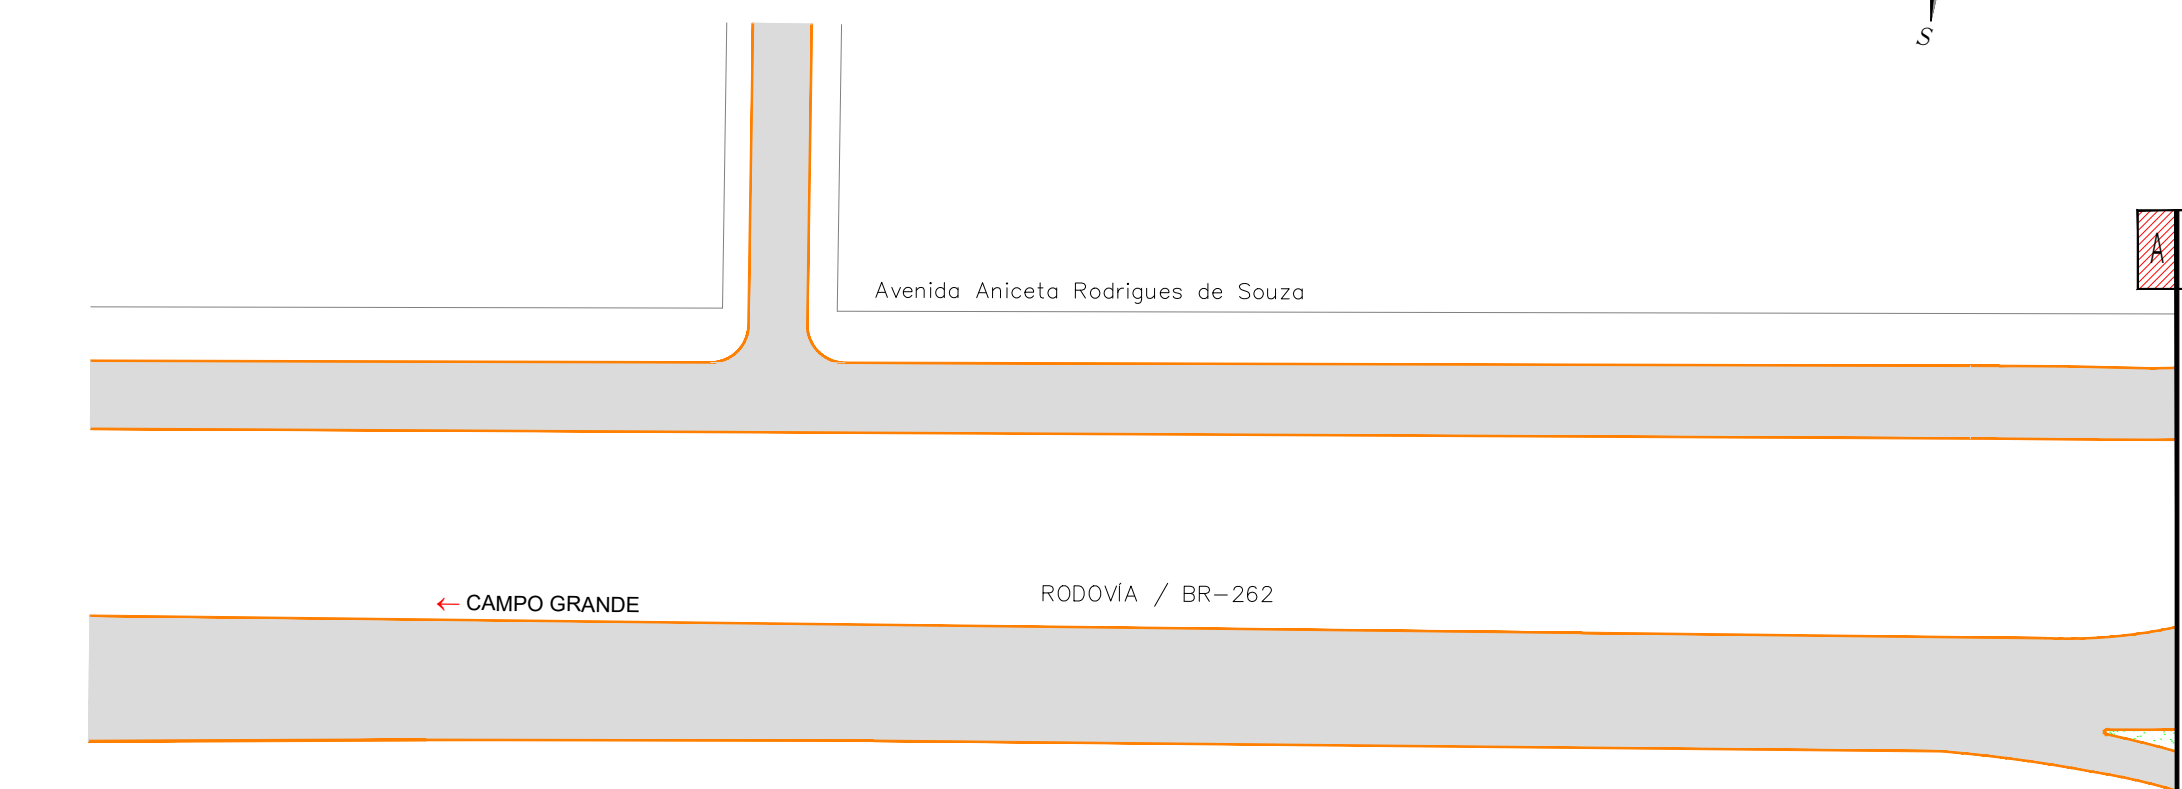

07	08
09	10

CADASTRO

- ALINHAMENTO PREDIAL
- CERCA
- COBERTURA
- BORDO DO PAVIMENTO
- PAVIMENTO ASFÁLTICO
- BORDO DO PAVIMENTO
- GRAMA EXISTENTE
- POSTE DE ENERGIA ELÉTRICA
- ÁRVORE
- CALÇADA
- FOSSA

SERVIÇOS A EXECUTAR

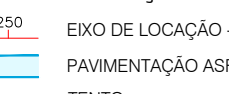


Diagrama de serviços a executar. O diagrama mostra uma sequência de serviços a executar, cada um com um ícone colorido e uma barra horizontal correspondente. A barra horizontal é dividida em segmentos de diferentes cores, representando a duração de cada serviço. 

- 250
- EXO DE LOCAÇÃO - PAVIMENTAÇÃO (20 em 20 metros)
- PAVIMENTAÇÃO ASFÁLTICA
- TENTO
- SENTIDO DO ESCOAMENTO SUPERFICIAL
- MEIO-FIO A DEMOLIR
- PAVIMENTO À DEMOLIR
- GRAMA
- MEIO-FIO SEM SARJETA
- INDICAÇÃO DE POSTE A REMANJAR
- PAVIMENTAÇÃO ASFÁLTICA - EM EXECUÇÃO
- REMENDO PROFUNDO - (VER DETALHE NESTA PRANCHETA)

01 - O RAO DOS MEIOS-FIOS COS AS RUAS ESQUINAS, NÃO ESPECIFICADO EM PLANTA, É DE 5,00m;

02 - AS LARGURAS ESPECIFICADAS PARA OS LADOS SÃO ENTRE SARIETAS, MÃO NÃO INCLUIO AS LARGURAS DAS SARIETAS;

03 - OS EIXOS DE PROJETO DEVERÃO SER LOCALIZADOS A PARTIR DO POLIGONAL IMPLANTADO NO LOCAL, ATRAVÉS DAS PLANILHAS DE COORDENADAS ANEXO NO RELATÓRIO DO PROJETO. ESPECIAL ATENÇÃO DEVERÁ SER DADA AOS LOCALS PROJETADOS EM CURVA, PARA MELHOR ENCAIXE NAS RUAS EXISTENTES;

04 - OS DECIÁMETROS TRANSVERSIS SÃO INDICADOS NAS NOTAS DE SERVIÇO DE PAVIMENTAÇÃO. ESPECIAL ATENÇÃO DEVERÁ SER DADA NOS TRECHOS COM SUPER-ELEVADO PROPÓSITA PARA ATENDER O ESCOAMENTO SUPERFICIAL. ESPECIAL ATENÇÃO DEVERÁ SER DADA NAS RUAS QUE FORAM PROJETADAS COM CAIMENTO SIMPLES (VER NOTAS DE SERVIÇO, PORÉM A SARIETA DEVERÁ SER EXECUTADA CONFORME MOSTRA O DETALHE DA SEÇÃO TRANSVERSAL DA SARIETA);

05 - DIMENSÕES CANTOS E DIÂMETROS EM METROS; EXCETO INDICAÇÃO EM CONTRÁRIO;

06 - CANTO HAJA ALTERAÇÃO DO TRAÇADO VARIARÃO OS VÍZIOS GREGOS DE PROJETO DEVERÃO SER REVISTO QUANTO A DIMENSÕES, CANTOS E DIMENSÕES TRANSVERSIS ANTES DA EXECUÇÃO;

07 - ANTES DO INÍCIO DA EXECUÇÃO DO PROJETO A CONSTRUTORA DEVERÁ SOLICITAR AS CONCESSIONÁRIAS DE SERVIÇOS PÚBLICOS SEUS CADASTROS ATUALIZADOS E DE POSSÍVEIS REALIZAR "IN LOCO" MAPEAMENTO INVESTIGATIVO PARA CONFIRMAÇÃO DA REAL LOCALIZAÇÃO DAS INTERFERÊNCIAS, POIS AS MESMAS SÃO IMPRESSOS NOS LAY-OUTS DISPONÍVEIS; CONTUDO PERSISTENDO DÚVIDAS, FAZER SONDEIO NO LOCAL;

08 - A EXECUÇÃO DO PROJETO DEVERÁ FAZER O LEVANTAMENTO TOPOGRÁFICO DO TERRENO PRIMITIVO, USANDO COMO BASE OS PINS MANTIDOS E A PLANTA PROJETADA, PARA EVENTUAL CORREÇÃO DE ALGUMAS DIMENSÕES DE CORTA-TERRENO;

09 - OS DANOS CAUSADOS ÀS INSTALAÇÕES SUBTERRÂNEAS OS VOLUMES SERÃO DE INTERFERÊNCIA RESPONSÁVEL DA EXECUTORA DO PROJETO, INDEPENDENTE DA INTERFERÊNCIA CONSTAR OU NÃO NOS DESENHOS DO PROJETO;

10 - ESTE DOCUMENTO É DE PROPRIEDADE DA PREFEITURA MUNICIPAL DE RIBAS DO RIO PARDOIS E NÃO PODE SER REPRODUZIDO OU USADO PARA QUALQUER FINALIDADE DIFERENTE DAQUELA PARA A QUAL SEI SENDO FORNECIDO PELA SCHOTTING ENGENHARIA LTDA.; DIREITOS RESERVADOS. APROVAÇÃO DO PROJETO: RESOLUÇÃO Nº 1988, ATRÁS DE Nº ALINEX A, DE 14/12/1993, E Nº 5194, ATRÁS Nº 177, DE 24/12/1996, RESOLUÇÃO CONFEA Nº 290, DE 24/04/1997

[illegible]

Nº DA REVISÃO	DATA	DESCRIÇÃO	ANALISADO	VISTO

SCHETTINI ENGENHARIA LTDA
CREA-MS: 3865
RICARDO SCHETTINI FIGUEIREDO
ENGENHEIRO CIVIL
CREA-RJ: 52.656/D - VISTO-MS 2900
 Rua Dr Paulo Machado, 1092
 Jardim Autonomista - CEP 79021-300
 Fone (67) 3042-0681 - Campo Grande, MS
 E-mail: contato@schettini.ena.br

PREFEITURA MUNICIPAL DE RIBAS DO RIO P
CNPJ 03.501.541/0001-91

VISTO E ACEITO

ESTA ACEITAÇÃO NÃO ISENTA A CONTRATADA DAS RESPONSABILIDADES E OBRIGAÇÕES ESTABELECIDAS NO CONTRATO

RIBAS
DO RIO PARDO
PREFEITURA

OBRA: **INFRAESTRUTURA URBANA
PAVIMENTAÇÃO ASFÁLTICA E
DRENAGEM DE ÁGUAS PLUVIAIS**




Schettini
INGEGNERIA

**PARQUE ESTORIL
RIBAS DO RIO PARDO/MS**

PROJETO EXECUTIVO
PAVIMENTAÇÃO

DATA DE EMISSÃO:
DEZEMBRO/2020
ESCALA:
1:1.000

PROJETO DE PAVIMENTAÇÃO (Estanteamento de 20 em 20 metros)

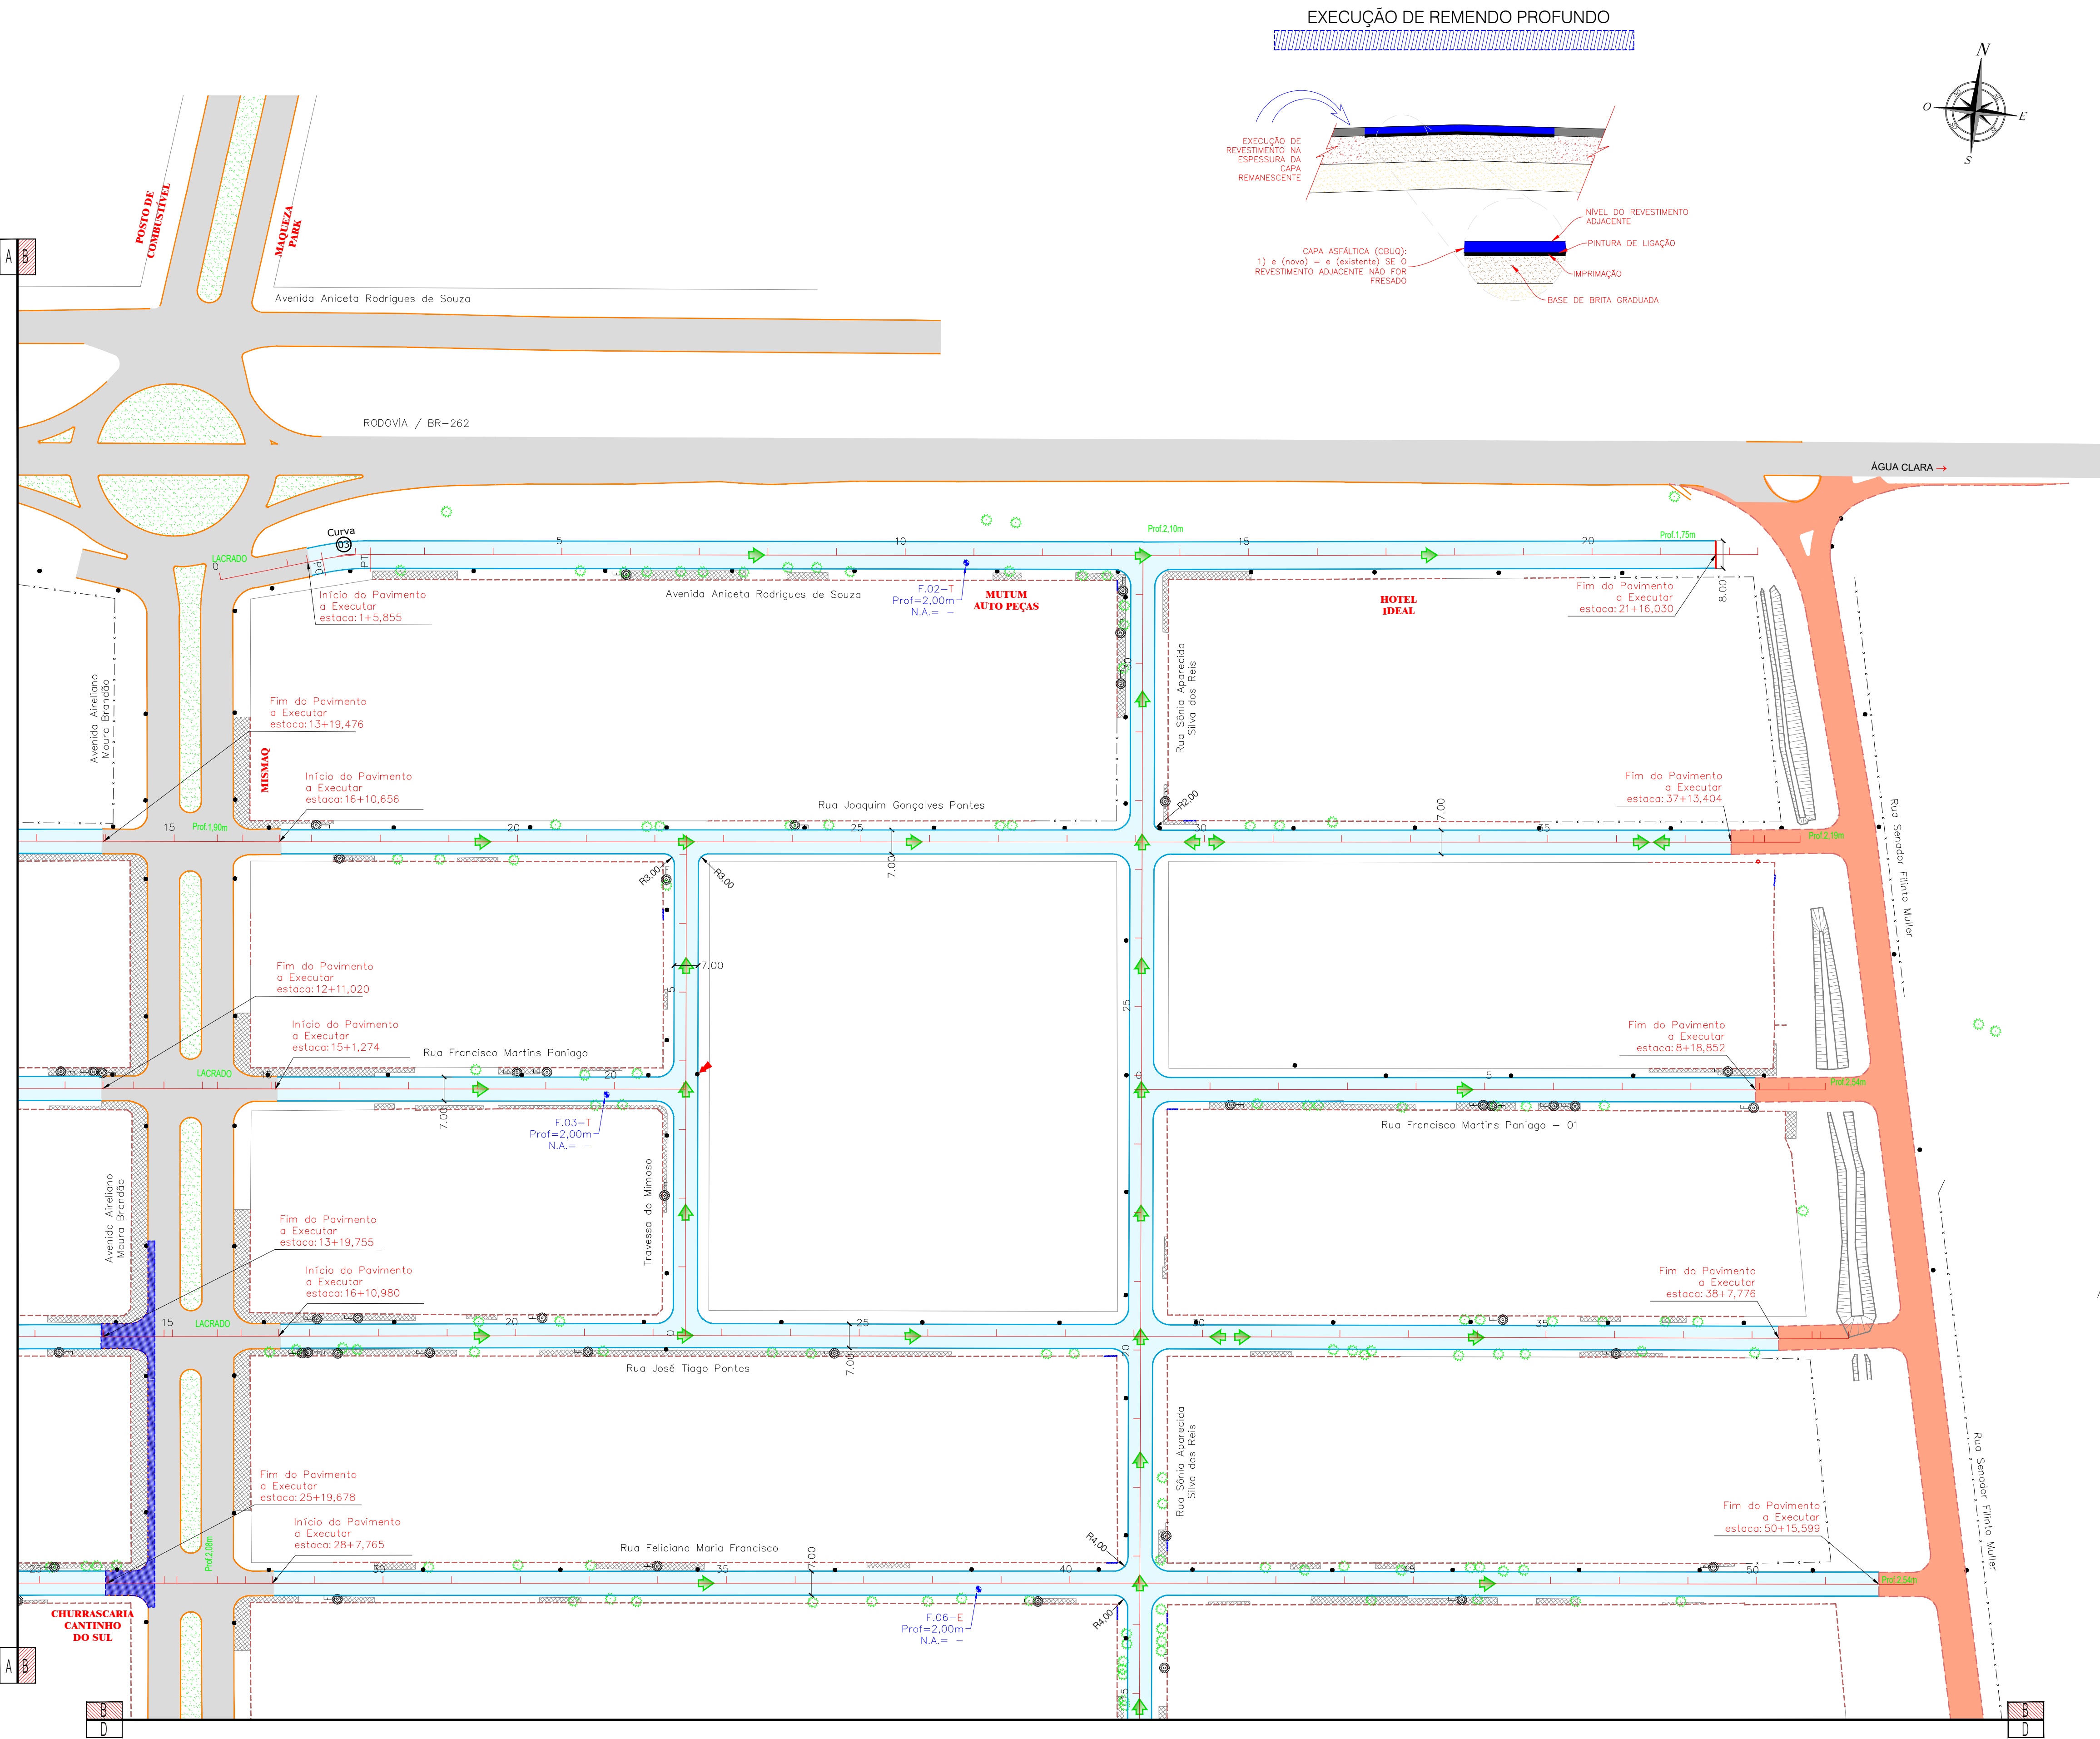

CONVENÇÕES

CADASTRO

- ALINHAMENTO PREDIAL
- CERCA
- COBERTURA
- BORDO DO PAVIMENTO
- PAVIMENTO ASFÁLTICO
- BORDO DO PAVIMENTO
- GRAMA EXISTENTE
- POSTE DE ENERGIA ELÉTRICA
- ÁRVORE
- CALÇADA
- FOSSA


SERVIÇOS A EXECUTAR

- EIXO DE LOCAÇÃO - PAVIMENTAÇÃO (20 em 20 metros)
- PAVIMENTAÇÃO ASFÁLTICA
- SENTIDO DO ESCOAMENTO SUPERFICIAL
- MEIO-FIO A DEMOLIR
- PAVIMENTO A DEMOLIR
- GRAMA
- MEIO-FIO SEM SARIETA
- INDICAÇÃO DE POSTE A REMANEJAR
- PAVIMENTAÇÃO ASFÁLTICA - EM EXECUÇÃO
- REMENDO PROFUNDO - (VER DETALHE NESTA PRANCHETA)

OBSERVAÇÕES

- 01 - O RAO DO MEIOS-FIOS CURVOS NAS ESQUINAS, NÃO ESPECIFICADO EM PLANTA, É DE 5,00m;
- 02 - AS LARGURAS ESPECIFICADAS PARA AS RUAS SÃO ENTRE SIEMAS; NÃO SÃO INCLUSO AS LARGURAS DAS SARJETAS;
- 03 - OS EIXOS DE PROJETO DEVERÃO SER LOCALADOS A PARTIR DA POLIGONAL, IMPLANTADA NO LOCAL, ATRÁVES DAS PLANILHAS DE COORDENADAS ANEXA NO RELATÓRIO DO PROJETO. ESPECIAL ATENÇÃO DEVERÁ SER DADA AOS LOCOS PROJEÇADOS EM CURVA. PARA MENSURAÇÃO DEVE-SE USAR O MÉTODO DE TANGENTES E SECANTES;
- 04 - AS DECLIVIDADES TRANSVERSAS ESTÃO INDICADAS NAS NOTAS DE SERVIÇO DE PAVIMENTAÇÃO. ESPECIAL ATENÇÃO DEVERÁ SER DADA AOS TRECHOS COM SUPER-ELEVAÇÃO PROPOSTA PARA ATENDER O ESCOAMENTO SUPERFICIAL. ESPECIAL ATENÇÃO DEVERÁ SER DADA AOS RUAIS QUE FORMAM PROJEÇÕES COM CAMBIO SIMPLES (VER NOTAS DE SERVIÇO). POREM A SARJETA DEVERÁ SER EXECUTADA CONFORME MOSTRA O DETALHE DA SEÇÃO TRANSVERSAL DA SARJETA;
- 05 - CANTOS, CORTAS E DIÂMETROS EM METROS, EXCETO INDICAÇÃO EM CONTRÁRIO;
- 06 - CASO HÁVA ALTERAÇÃO DO TRÁFEGO VÁRIO E/OU GREIDES DE PROJETO DEVERÁ SER REVISTO QUANTO A CAMINHAMENTOS, DECLIVIDADES E DIMENSIONAMENTOS ANTES DA LIBERAÇÃO PARA EXECUÇÃO;
- 07 - ANTES DO INÍCIO DA EXECUÇÃO DA OBRA A CONSTRUTORA DEVERÁ SOLICITAR AS CONCESSIONÁRIAS DE SERVIÇOS PÚBLICOS SEUS CADASTROS ATUALIZADOS E DE POSSE DELES REALIZAR IN LOCO MAPEAMENTO INVESTIGATIVO PARA CONFIRMAÇÃO DA REAL LOCALIZAÇÃO DAS INTERFERÊNCIAS. POIS AS MESMAS ESTÃO IMPRESSAS NOS LAY-OUTS DISPONÍVEIS, CONTUDO PERMANECENDO DÚVIDAS. FALTA CONFERIR NO LOCAL;
- 08 - A EXECUTORA DA OBRA DEVERÁ FAZER O LEVANTAMENTO TOPOGRÁFICO DO TERRENO PRIMITIVO, USANDO COMO BASE OS PMS IMPLANTADOS PELA PROJETISTA. PARA EVENTUAL CHEGAGEM DOS VOLUMES DE CORTA/ETERREIRO;
- 09 - OS DANOS CAUSADOS ÀS INSTALAÇÕES SUBTERRÂNEAS OU SUPERFICIAIS SERÃO DE INTERA RESPONSABILIDADE DA EXECUTORA DA OBRA, INDEPENDENTE DA INTERFERÊNCIA CONSTAR OU NÃO NOS DESENHOS DO PROJETO;
- 10 - O PROJETO DE CORTA/ETERREIRO DEVERÁ SER ELABORADO POR PROFISSIONAL HABILITADO E NÃO PODE SER REPRODUZIDO PARA USO PARA QUALQUER FINALIDADE DIFERENTE DAQUELA PARA A QUAL, SENDO FORNECIDO PELA SCETT/ENGENHARIA LTDA.
- 11 - DIREITOS AUTORAIS E PATRIMONIAIS RESERVADOS CONFORME: LEI 5988, ARTIGO 6º, ALÍNEA X, DE 14/12/1973; LEI 5194, ARTIGO 17º E 18º, DE 21/04/1966; RESOLUÇÃO CONFEA Nº 260, DE 21/04/1993.

PLANTA CHAVE

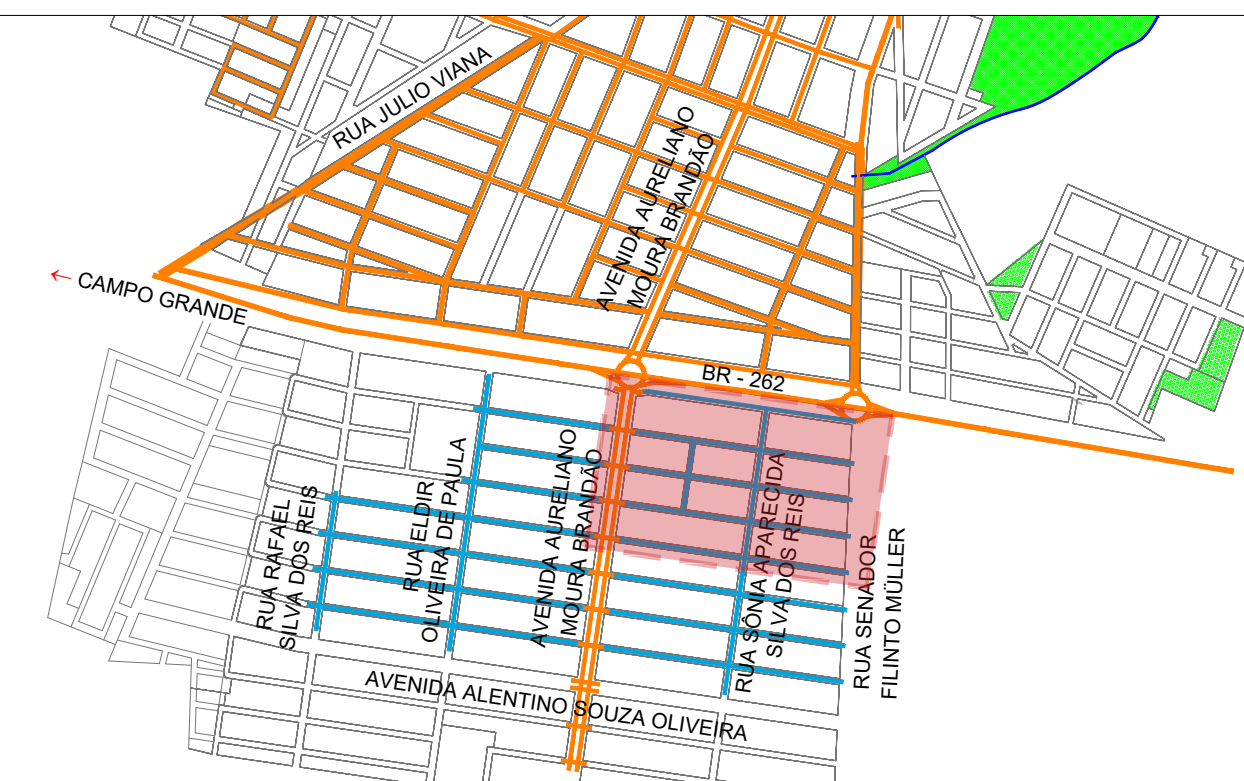

APROVAÇÃO			

Nº DA REVISÃO	DATA	DESCRIÇÃO	ANALISADO	VISTO

AUTOR DO PROJETO: SCHETTINI ENGENHARIA LTDA CREA-MS: 3865 RICARDO SCHETTINI FIGUEIREDO ENGENHEIRO CIVIL CRICA-RJ: 52.656/D - VISTO-MS 2900 Rua Dr Paulo Machado, 1092 Jardim Autonomista - CEP 79021-300 Fone (67) 3042-0681 - Campo Grande, MS E-mail: contato@schettini.eng.br	CONTRATANTE: PREFEITURA MUNICIPAL DE RIBAS DO RIO PARDO / MS CNPJ 03.501.541/0001-91 VISTO E ACEITO ESTA ACEITAÇÃO NÃO ISENTA A CONTRATADA DAS RESPONSABILIDADES E OBRIGAÇÕES ESTABELECIDAS NO CONTRATO
---	---

CONTRATANTE: PREFEITURA MUNICIPAL DE RIBAS DO RIO PARDO / MS  RIBAS DO PARDO PÉRIEIRA 	LOCAL: INFRAESTRUTURA URBANA PAVIMENTAÇÃO ASFÁLTICA E DRENAGEM DE ÁGUAS PLUVIAIS PRANCIA: LOCAL: PARQUE ESTORIL RIBAS DO RIO PARDO/MS PRANCIA: COMETIDO: PROJETO EXECUTIVO PAVIMENTAÇÃO PRANCIA:
--	--

AUTOR DO PROJETO:  Schettini ENGENHARIA	COMETIDO: PROJETO EXECUTIVO PAVIMENTAÇÃO PRANCIA: LOCAL: PARQUE ESTORIL RIBAS DO RIO PARDO/MS PRANCIA: COMETIDO: PROJETO EXECUTIVO PAVIMENTAÇÃO PRANCIA:
--	--

COMETIDO:

PROJETO EXECUTIVO
PAVIMENTAÇÃO

PRANCIA:

LOCAL:



PARQUE ESTORIL
RIBAS DO RIO PARDO/MS

PRANCIA:

COMETIDO:

PROJETO EXECUTIVO
PAVIMENTAÇÃO

PRANCIA:

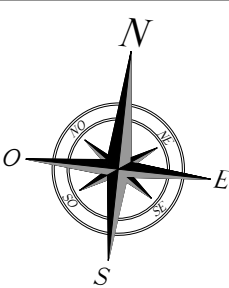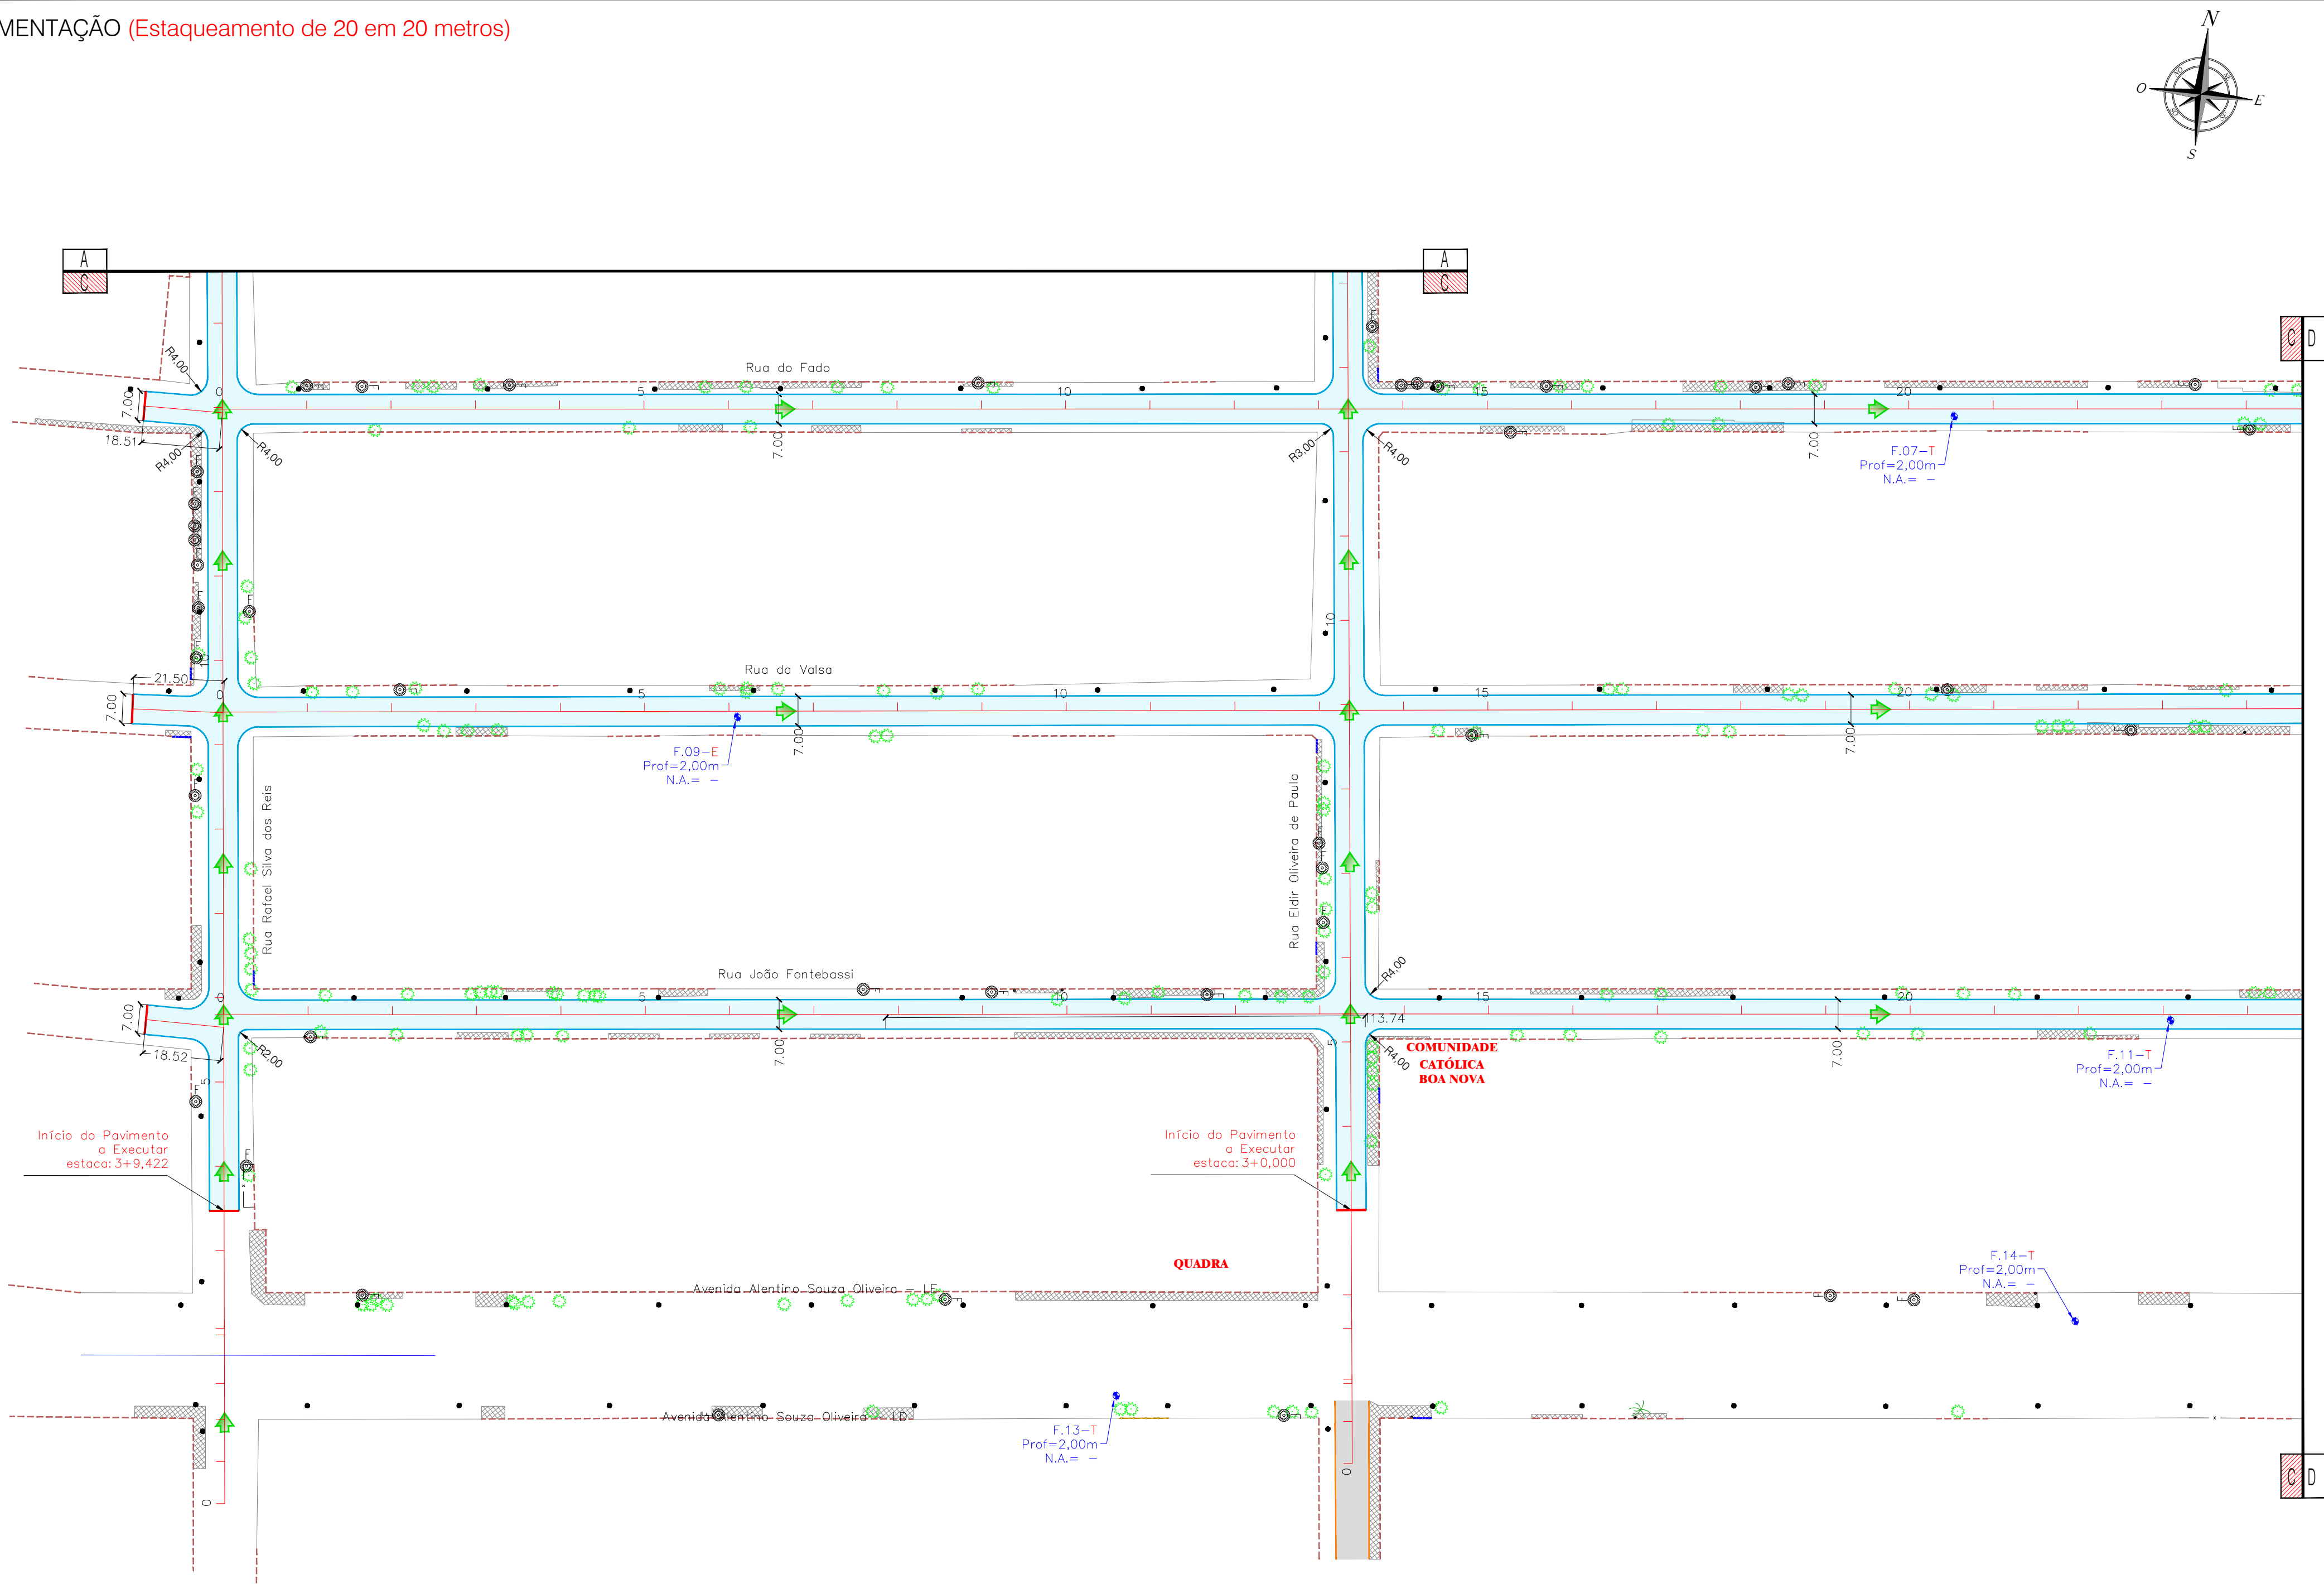



CONVENÇÕES

CADASTRO	SERVIÇOS A EXECUTAR
ALINHAMENTO PREDIAL	EIXO DE LOCAÇÃO - PAVIMENTAÇÃO (20 em 20 metros)
CERCA	PAVIMENTAÇÃO ASFÁLTICA
COBERTURA	TENTO
BORDO DO PAVIMENTO	SENTIDO DO ESCOAMENTO SUPERFICIAL
PAVIMENTO ASFÁLTICO	MEIO-FIO A DEMOLIR
BORDO DO PAVIMENTO	PAVIMENTO A DEMOLIR
GRAMA EXISTENTE	GRAMA
POSTE DE ENERGIA ELÉTRICA	MEIO-FIO SEM SARJETA
ÁRVORE	INDICAÇÃO DE POSTE A REMANEJAR
CAÇADA	PAVIMENTAÇÃO ASFÁLTICA - EM EXECUÇÃO
FOSSA	REMENDO PROFUNDO - (VER DETALHE NESTA PRANCHETA)

OBSERVAÇÕES


- 01 - O RAIOS DOS MEIOS-FIOS CURVOS NAS ESQUINAS, NÃO ESPECIFICADO EM PLANTA, É DE 5,00m;
02 - AS LARGURAS ESPECIFICADAS PARA AS RUAS SÃO ENTRE SARJETAS, NÃO ESTÁ INCLUSO AS LARGURAS DAS SARJETAS;
03 - OS EIXOS DE PROJETO DEVERÃO SER LOCALIZADOS A PARTIR DA POLIGONAL IMPLANTADA NO LOCAL, ATRAVÉS DAS PLANILHAS DE COORDENADAS ANEXA NO RELATÓRIO DO PROJETO. ESPECIAL ATENÇÃO DEVERÁ SER DADA AOS LOCAIS PROJETADOS EM CURVA, PARA MELHOR ENCAIBE NAS RUAS EXISTENTES;
04 - AS DECLIVIDADES TRANSVERSAIS ESTÃO INDICADAS NAS NOTAS DE SERVIÇO DE PAVIMENTAÇÃO. ESPECIAL ATENÇÃO DEVERÁ SER DADA AOS TRECHOS COM SUPER-ELEVAÇÃO PROPOSTA PARA ATENDER O ESCOAMENTO SUPERFICIAL. ESPECIAL ATENÇÃO DEVERÁ SER DADA NAS RUAS QUE FORAM PROJETADAS COM CAIMENTO SIMPLES (VER NOTAS DE SERVIÇO), PORÉM A SARJETA DEVERÁ SER EXECUTADA CONFORME MOSTRA O DETALHE DA SEÇÃO TRANSVERSAL DA SARJETA;
05 - DIMENSÕES, COTAS E DIÂMETROS EM METROS; EXCETO INDICAÇÃO EM CONTRÁRIO;
06 - CASO HAJA ALTERAÇÃO DO TRAÇADO VIÁRIO E/OU DOS GREIDES DE PROJETO DEVERÁ SER REVISTO QUANTO A CAMINHAMENTOS, DECLIVIDADES E DIMENSIONAMENTOS ANTES DA LIBERAÇÃO PARA EXECUÇÃO;
07 - ANTES DO INÍCIO DA EXECUÇÃO DA OBRA A CONSTRUTORA DEVERÁ SOLICITAR AS CONCESSIONÁRIAS DE SERVIÇOS PÚBLICOS SEUS CADASTROS ATUALIZADOS E DE POSSES DELES REALIZAR "IN LOCO" MAPEAMENTO INVESTIGATIVO PARA CONFIRMAÇÃO DA REAL LOCALIZAÇÃO DAS INTERFERÊNCIAS, POIS AS MESMAS ESTÃO IMPRECIAS NOS LAY-OUTS DISPONÍVEIS, CONTUDO PERMANECENDO DÚVIDAS, FAZER SONDAÇÃO NO LOCAL;
08 - A EXECUTORA DA OBRA DEVERÁ FAZER O LEVANTAMENTO TOPOGRÁFICO DO TERRENO PRIMITIVO, USANDO COMO BASE OS RNS IMPLANTADOS PELA PROJETISTA, PARA EVENTUAL CHECAGEM DOS VOLUMES DE CORTE/ATERRO;
09 - OS DANOS CAUSADOS AS INSTALAÇÕES SUBTERRÂNEAS OU SUPERFICIAIS SERÃO DE INTERIRA RESPONSABILIDADE DA EXECUTORA DA OBRA, INDEPENDENTE DA INTERFERÊNCIA CONSTAR OU NÃO NOS DESENHOS DO PROJETO;
10 - ESTE DOCUMENTO É DE PROPRIEDADE DA PREFEITURA MUNICIPAL DE RIBAS DO RIO PARDO/MS E NÃO PODE SER REPRODUZIDO OU USADO PARA QUALQUER FINALIDADE DIFERENTE DAQUELA PARA A QUAL ESTÁ SENDO FORNECIDO PELA SCHETTINI ENGENHARIA LTDA.;
11 - DIREITOS AUTORAIS E PATRIMONIAIS RESERVADOS CONFORME: LEI 9888, ARTIGO 6º, ALÍNEA X, DE 14/12/1973, LEI 5194, ARTIGO 17º E 18º, DE 24/12/1966; RESOLUÇÃO CONFEA, Nº 260, DE 21/04/1979.

PLANTA CHAVE

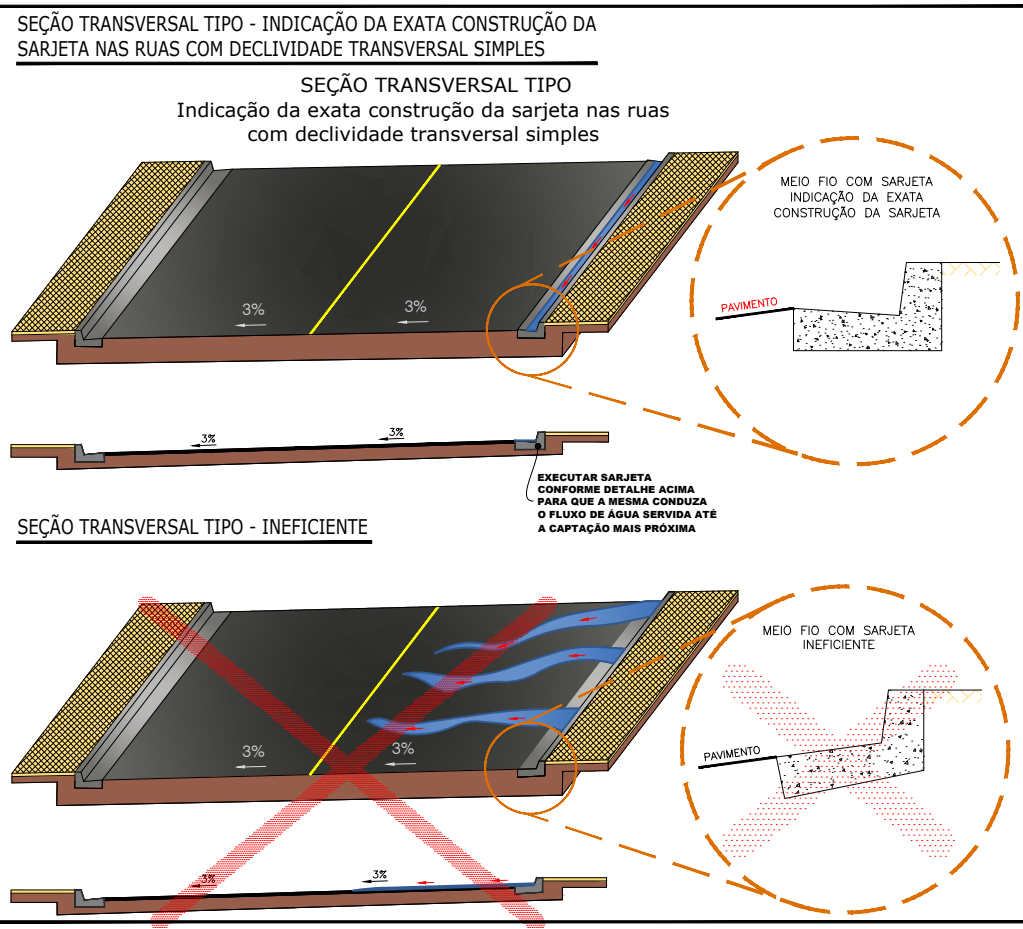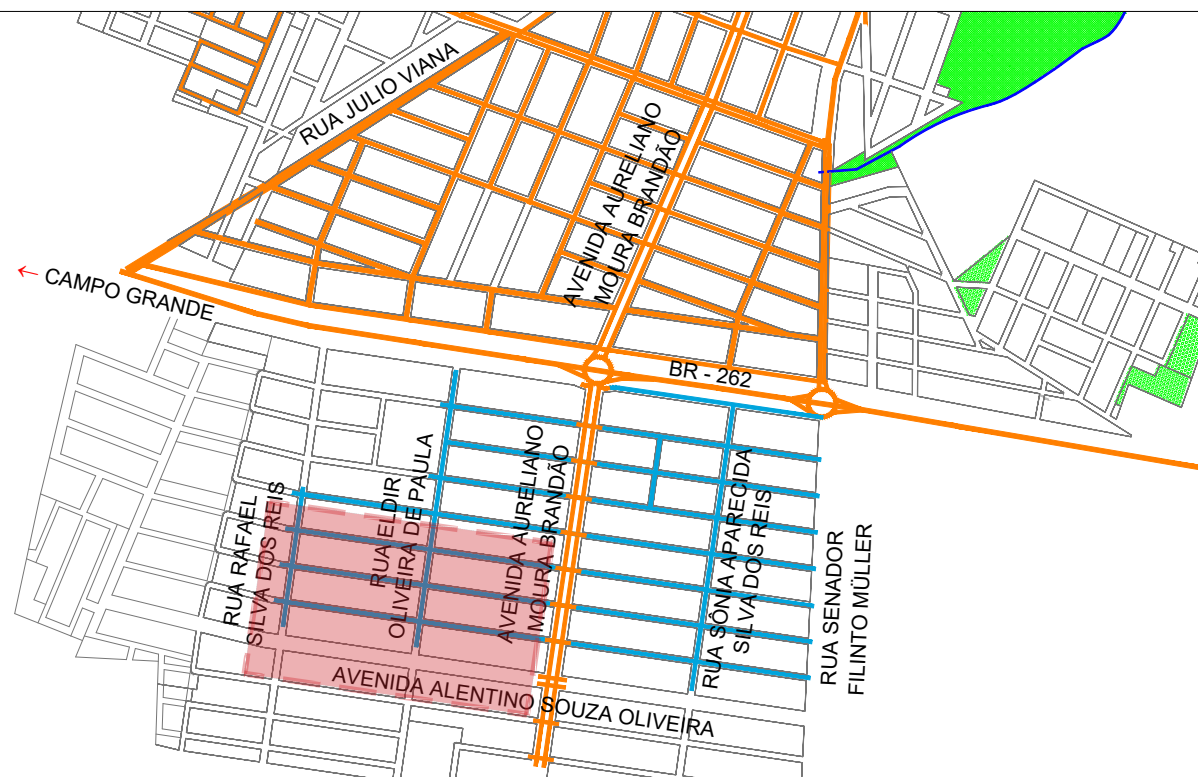

ARTICULAÇÃO DAS FOLHAS

07	08
09	10

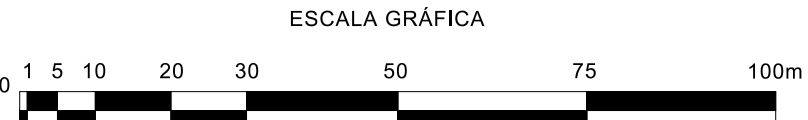

APROVAÇÃO

Nº DA REVISÃO	DATA	DESCRIÇÃO	ANALISADO	VISTO

AUTOR DO PROJETO:

SCHETTINI ENGENHARIA LTDA
CREA-MS: 3865
RICARDO SCHETTINI FIGUEIREDO
ENGENHEIRO CIVIL
CREA-RJ: 52.656/D - VISTO-MS 2900
Rua Dr. Paulo Machado, 1092
Jardim Automotista - CEP 79021-300
Fone (67) 3042-0681 - Campo Grande, MS
E-mail: contato@schettini.eng.br

CONTRATANTE:

PREFEITURA MUNICIPAL DE RIBAS DO RIO PARDO / MS
CNPJ 03.501.541/0001-91

VISTO E ACEITO

ESTA ACEITAÇÃO NÃO ISENTA A CONTRATADA DAS RESPONSABILIDADES E OBRIGAÇÕES ESTABELECIDAS NO CONTRATO

CONTRATANTE:

PREFEITURA MUNICIPAL DE RIBAS DO RIO PARDO / MS

RIBAS DO RIO PARDO
PREFEITURA

LOCAL:

PARQUE ESTORIL
RIBAS DO RIO PARDO/MS


CONTÍDUTO:

PROJETO EXECUTIVO
PAVIMENTAÇÃO

PRANCHETA:

09

DATA DE EMISSÃO:
DEZEMBRO/2020
ESCALA:
1:1.000

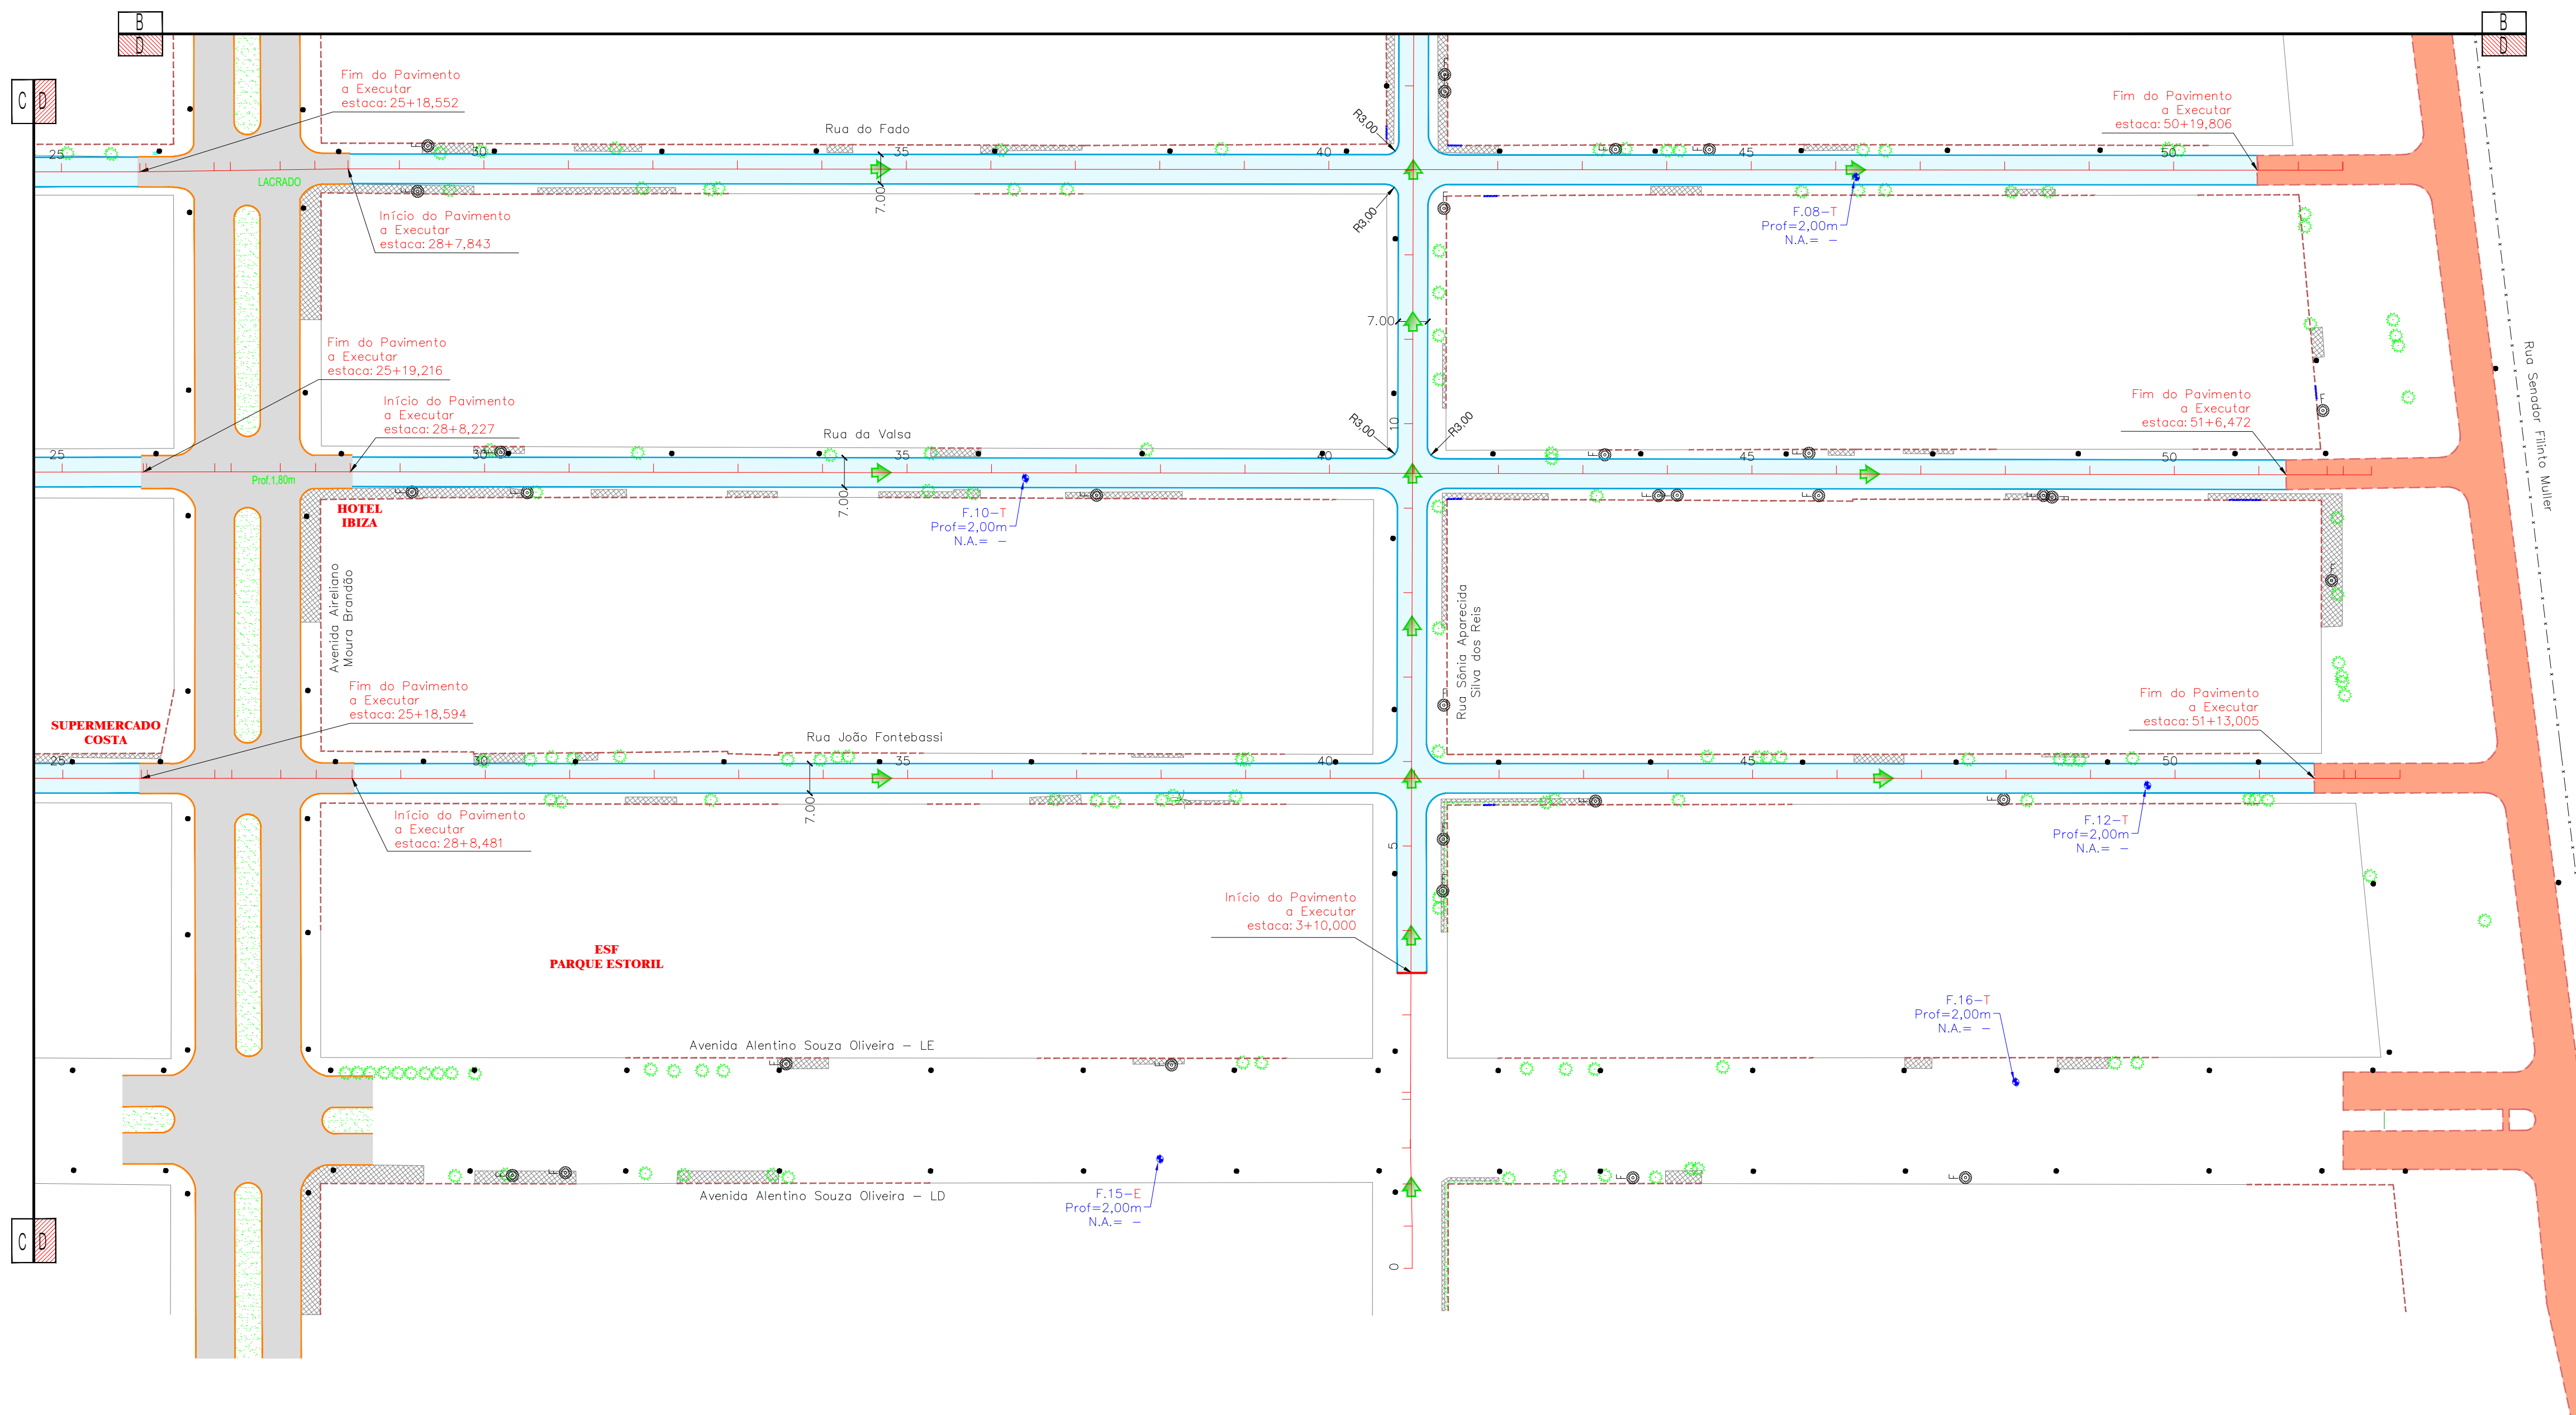

CADASTRO


- | LEGENDA | | 250 | EXO DE LOCAÇÃO - PAVIMENTAÇÃO (20 em 20 metros) |
|---------|---------------------------|-----|---|
| | ALINHAMENTO FREDIAL | | PAVIMENTAÇÃO ASFÁLTICA |
| | CERCA | | TENITO |
| | COBERTURA | | SENTIDO DO ESCOCAMENTO SUPERFICIAL |
| | BORDO DO PAVIMENTO | | MÉIO-FIO A DEMOLIR |
| | PAVIMENTO ASFÁLTICO | | PAVIMENTO A DEMOLIR |
| | BORDO DO PAVIMENTO | | GRAMA |
| | GRAMA EXISTENTE | | MÉIO-FIO SEM SARETA |
| | POSTE DE ENERGIA ELÉTRICA | | INDICAÇÃO DE POSTE A REMANEJAR |
| | ÁRVORE | | PAVIMENTAÇÃO ASFÁLTICA - EM EXECUÇÃO |
| | CALÇADA | | REMENDO PROFUNDO - (VER DETALHE NESTA PRANCHA) |
| | FOSSA | | |

01 - O RAO DOS MEIO-FIOS CURVOS NAS ESQUINAS, NÃO ESPECIFICADO EM PLANTA E DE 5,00m;
02 - AS LARGURAS ESPECIFICADAS PARA AS RUAS SÃO AS SÓTAS SARIETAS, NÃO ESTÁ INCLUIDA AS LARGURAS DAS SARIETAS;
03 - OS EIXOS DE PROJETO DEVERÃO SER LOCALDAS A PARTIR DA POLIGONAL IMPLANTADA NO LOTE, ATRVÉS DAS PLANILHAS DE COORDENADAS ANEXA NO RELATÓRIO DO PROJETO. ESPECIAL ATENÇÃO DEVERÁ SER DADA OS LOCOS PROJETADOS EM CURVA, PARA ADEQUAÇÃO NA REALIDADE DO TERRENO;
04 - AS DECLIVIDADES TRANSVERSAS ESTÃO INDICADAS NAS NOTAS DE SERVIÇO DE PAVIMENTAÇÃO. ESPECIAL ATENÇÃO DEVERÁ SER DADA OS TRECHOS COM SUPER-ELEVAÇÃO PROPOSTA PARA ATENDER O ESCOAMENTO SUPERFICIAL. ESPECIAL ATENÇÃO DEVERÁ SER DADA NAS RUAS QUE FORAM PROJETADAS COM CAIMENTO SIMPLES (VER NOTAS DE SERVIÇO), PORÉM A SARIETA DEVERÁ SER EXECUTADA CONFORME MOSTRA O DETALHE DA SEÇÃO TRANSVERSA. (A)A
05 - DIMENSÕES, CORTES E DIÂMETROS EM METROS; EXCETO INDICAÇÃO EM CONTRÁRIO;
06 - CASO HAJA ALTERAÇÃO DO TRAJETO VARIÁVEL, OS GREIDES DE PROJETO DEVERÁ SER REVISTO QUANTO A CAMINHAMENTOS, DECLIVIDADES E DIMENSIONAMENTOS ANTES DA LIBERAÇÃO PARA EXECUÇÃO;
07 - ANTES DO INÍCIO DA EXECUÇÃO DA OBRA A CONSTRUTORA DEVERÁ SOLICITAR AS CONCESSIONÁRIAS DE SERVIÇOS PÚBLICOS SEUS CADASTROS ATUALIZADOS E DE POSSER DELAS REALIZAR "IN LOCO" MAPEAMENTO INVESTIGATIVO PARA CONFIRMAÇÃO DA REAL LOCALIZAÇÃO DAS INTERFERÊNCIAS, POIS AS MESMAS ESTÃO IMPRESSAS NOS LAY-OUTS DISPONÍVEIS; CONTUDO PERMANECENDO DÚVIDAS, FAZER SONDAGEM NO LOCAL;
08 - A EXECUÇÃO DA OBRA DEVERÁ SER LEVANTAMENTO TOPOGRÁFICO DO TERRENO PRIMITIVO, USANDO COMO BASE OS RNS IMPLANTADOS PELA PROJETISTA, PARA EVENTUAL, CHEGADA DOS VOLUMES DE CORTA/TERRETO;
09 - OS DANOS CAUSADOS ÀS INSTALAÇÕES SUBTERRÂNEAS OU SUPERFICIAIS SERÃO DE INTEIRA RESPONSABILIDADE DA EXECUTORA DA OBRA, INDEPENDENTE DA INTERFERÊNCIA CONSTAR OU NÃO NOS DESENHOS DO PROJETO;
10 - ESTE DOCUMENTO É DE PROPRIEDADE DA PREFEITURA MUNICIPAL DE RIBAS DO RIO PARANHOS E NÃO PODE SER REPRODUZIDO OU USADO PARA QUALQUER FIM SEM A AUTORIZAÇÃO DA PREFEITURA MUNICIPAL DE RIBAS DO RIO PARANHOS;
11 - DIREITOS AUTORAIS E PATRIMONIAIS RESERVADOS CONFORME: LEI 5988, ARTIGO 6º, ALÍNEA X, DE 14/12/1973, LEI 5194, ARTIGO 17º E 18º, DE 24/12/1966, RESOLUÇÃO CONFEA Nº 260, DE 21/04/1979.

[illegible]

Vias	ESTRUTURA DO PAVIMENTO			Material para Base	Hierarquização Viária
	LARGURAS	ESPESSURAS			
	Pista (m)	Capa (cm)	Base (cm)		
Avenida Aniceta Rodrigues de Souza	8,00	4,0	19,0	Solo - Brita (50% - 50%)	Via Coletora Principal
Rua Joaquim Gonçalves Pontes	7,00	3,0	17,0	Solo - Brita (50% - 50%)	Via Local
Rua Francisco Martins Paniago	7,00	3,0	17,0	Solo - Brita (50% - 50%)	Via Local
Rua José Tiago Pontes	7,00	3,0	17,0	Solo - Brita (50% - 50%)	Via Local
Rua Feliciano Maria Francisco	7,00	3,0	17,0	Solo - Brita (50% - 50%)	Via Local
Rua do Fado	7,00	3,0	17,0	Solo - Brita (50% - 50%)	Via Local
Rua da Valsa	7,00	3,0	17,0	Solo - Brita (50% - 50%)	Via Local
Rua João Fontebassi	7,00	3,0	17,0	Solo - Brita (50% - 50%)	Via Local
Rua Rafael Silva dos Reis	7,00	3,0	17,0	Solo - Brita (50% - 50%)	Via Local
Rua Eldir Oliveira de Paula	7,00	3,0	17,0	Solo - Brita (50% - 50%)	Via Local
Rua Sônia Aparecida Silva dos Reis	7,00	3,0	17,0	Solo - Brita (50% - 50%)	Via Local
Travessa do Mimoso	7,00	3,0	17,0	Solo - Brita (50% - 50%)	Via Local

07	08
09	10

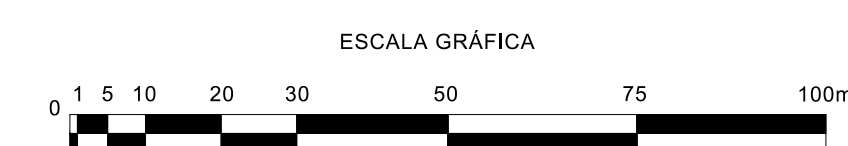

APROVAÇÃO				



Nº DA REVISÃO	DATA	DESCRIÇÃO	ANALISADO	VISTO

AUTOR DO PROJETO: SCHETTINI ENGENHARIA LTDA CREA-MS: 3865 RICARDO SCHETTINI FIGUEIREDO ENGENHEIRO CIVIL CREA-RJ: 55.656/O - VISTO-MS 2900 Rua Dr Paulo Machado, 1092 Jardim Automotista - CEP 79021-300 Fone (67) 3042-0681 - Campo Grande, MS E-mail: contato@schettini-eng.br	CONTRATANTE: PREFEITURA MUNICIPAL DE RIBAS DO RIO PARDO / MS CNPJ 03.501.541/0001-91 VISTO E ACEITO ESTA ACEITAÇÃO NÃO ISENTA A CONTRATADA DAS RESPONSABILIDADES E OBRIGAÇÕES ESTABELECIDAS NO CONTRATO
---	---

CONTRATANTE: PREFEITURA MUNICIPAL DE RIBAS DO RIO PARDO / MS	  INFRAESTRUTURA URBANA PAVIMENTAÇÃO ASFÁLTICA E DRENAGEM DE ÁGUAS PLUVIAIS PARQUE ESTORIL RIBAS DO RIO PARDO/MS 10
---	---

AUTOR DO PROJETO:  SCHETTINI ENGENHARIA	PROJETO EXECUTIVO PAVIMENTAÇÃO DATA DE EMISSÃO: DEZEMBRO/2020 ESCALA: 1:1.000
---	---

PROJETO DE DRENAGEM

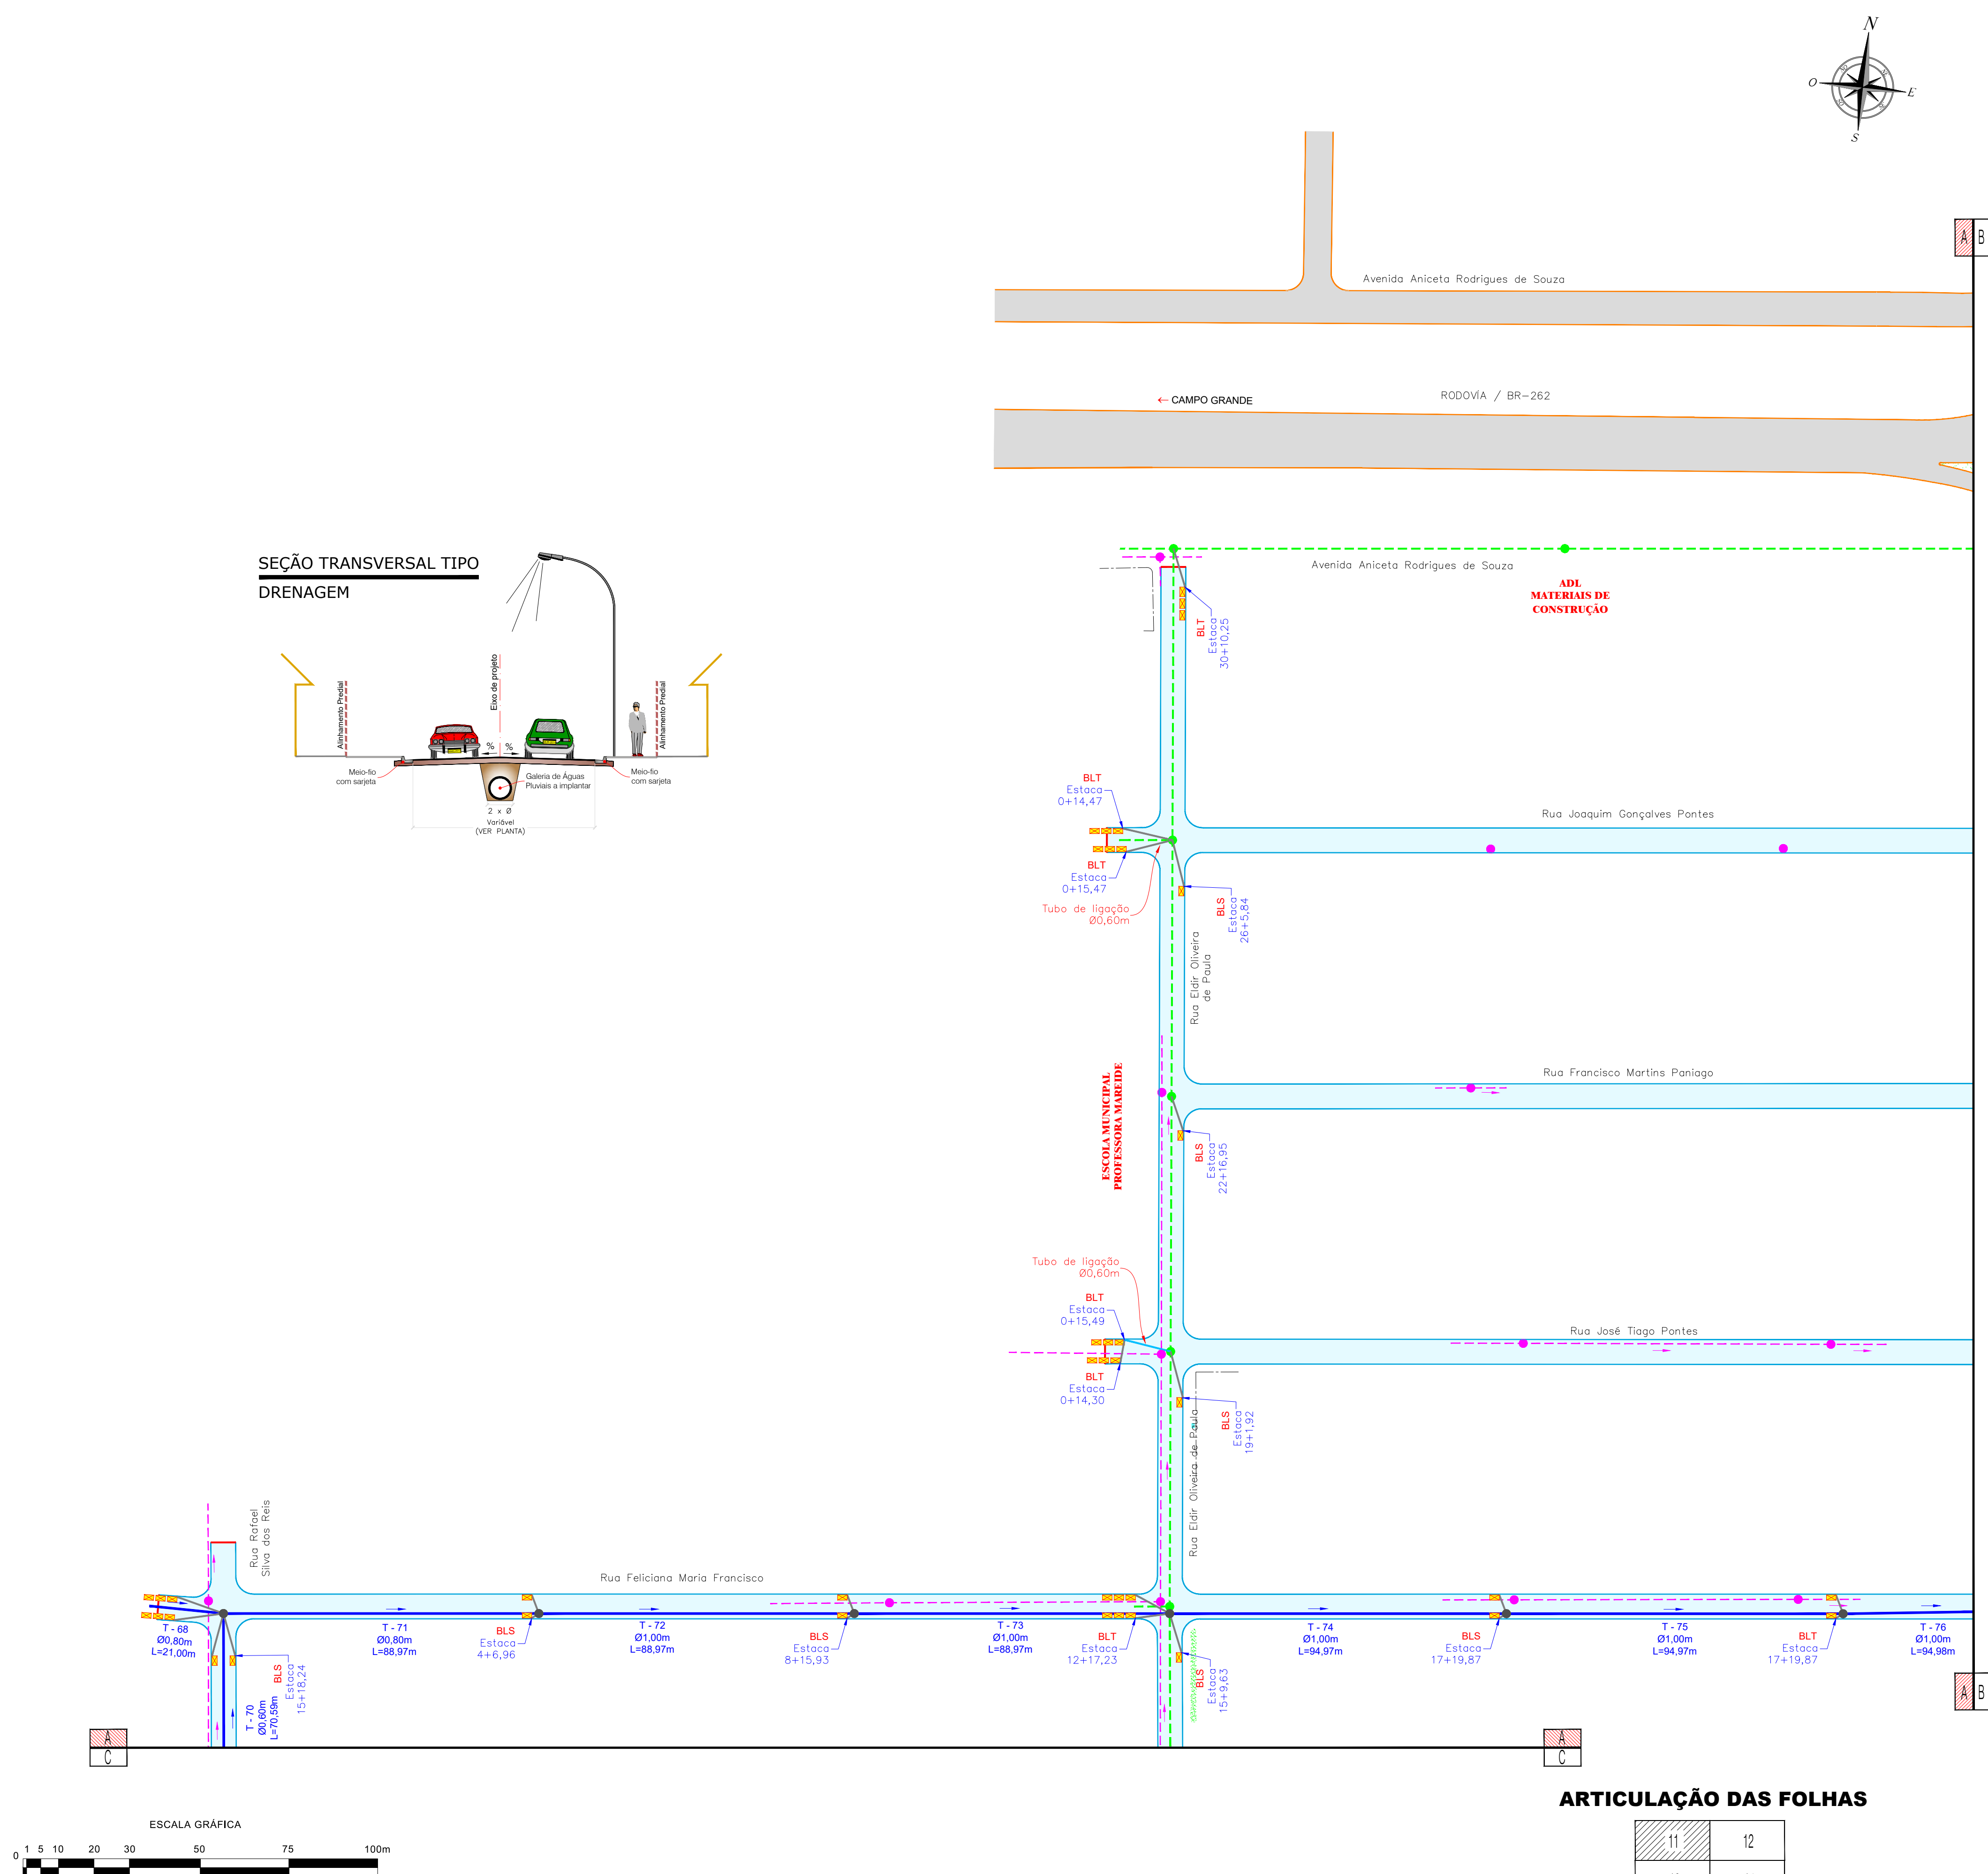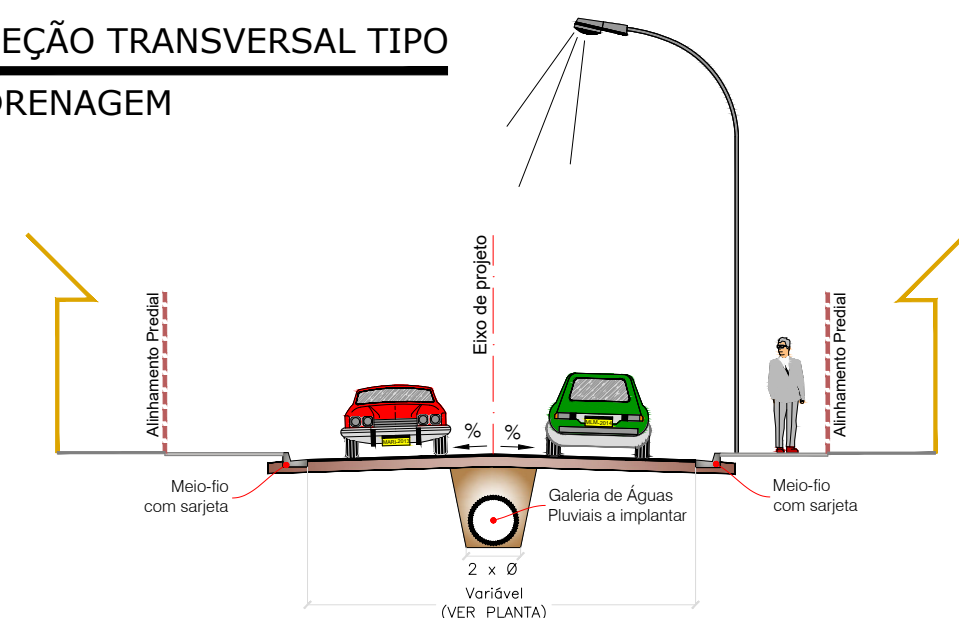

CONVENÇÕES

CADASTRO

-  BORDO DO PAVIMENTO
-  PAVIMENTO ASFÁLTICO
-  BORDO DO PAVIMENTO
-  GRAMA EXISTENTE
-  GALERIA DE ÁGUAS PLUVIAIS
-  POÇO DE VISITA
-  BOCA DE LOBO
-  REDE DE ESGOTO
-  POÇO DE VISITA DE ESGOTO
-  CAIXA DE ESGOTO
-  TALUDE

SERVIÇOS A EXECUTAR

-  PAVIMENTAÇÃO ASFÁLTICA
-  TETO
-  SENTIDO DO ESCOAMENTO SUPERFICIAL
-  GRAMA
-  MEO-FIO SEM SARETA
-  GALERIA DE ÁGUAS PLUVIAIS
-  POÇO DE VISITA
-  BOCA DE LOBO
-  NOME DO TRECHO
-  DIÂMETRO DO TRECHO
-  EXTENSÃO DO TRECHO
-  SENTIDO DO ESCOAMENTO NA GALERIA
-  TUBO DE LIGAÇÃO Ø0.40m
-  TUBO DE LIGAÇÃO Ø0.60m
-  PAVIMENTAÇÃO ASFÁLTICA - EM EXECUÇÃO

T=01

Ø0,60

L=30m

OBSERVAÇÕES

01 - OS POÇOS DE VISITA NÃO ESPECIFICADOS NO DESENHO SÃO DO TIPO PV-1. OS DEMAIS TIPOS FORAM INDICADOS CONFORME NORMATIZAÇÃO. OS PVs COM DEGRaus DEVERÃO TER VALZAS INTERMEDIÁRIAS, PLÁTIAS E, PRINCIPALMENTE, LADE DE FUNDO REFORÇADAS ESTRUTURALMENTE, CONFORME PROJETO PADRÃO;

02 - AS TUBULAÇÕES COM DIÂMETROS DE 0,40m E 0,60 m SERÃO EM CONCRETO SIMPLES, CLASSE PI-1, DE CONFORMIDADE COM A NORMA ABNT NBR 8800-2007 - VERSÃO CORRIGIDA EM 2008;

03 - AS TUBULAÇÕES COM DIÂMETROS DE 0,80m E 1,00m SERÃO EM CONCRETO ARMADO, CLASSE PA-1, DE CONFORMIDADE COM A NORMA ABNT NBR 8800-2007 - VERSÃO CORRIGIDA EM 2008;

04 - AS ESCAVALOS DE VALAS PARA ASSENTAMENTOS DE TUBULAÇÕES SERÃO EXECUTADAS DE CONFORMIDADE COM A NORMA ABNT NBR 880-2007 E ABNT NBR 12266-1992. A ABNT NBR 9061-1985 FOI CANCELADA. TODAS DE SER CONSULTADA;

05 - AS TUBULAÇÕES DEVERÃO SER ASSENTADAS EM FUNDAÇÃO DE 1ª CLASSE OU DE CONCRETO, À CRITÉRIO DA FISCALIZAÇÃO, COM TAXA ADMISSÍVEL DO CIMENTO DE 10%;

06 - OS TUBOS DE LIGAÇÃO (BIDOTES) SERÃO DO DIÂMETRO DE 0,40m E 0,60m COM DECLIVIDADE MÍNIMA DE 1,0 %;

07 - ANTES DO INÍCIO DA EXECUÇÃO DA OBRA O CONSTRUTORA DEVERÁ SOLICITAR AS CONCESSIONÁRIAS DE SERVIÇOS PÚBLICOS SEUS CADASTROS ATUALIZADOS E DE POSSE DELES REALIZAR IN LOCO MAPEAMENTO INVESTIGATIVO PARA CONFIRMAÇÃO DA REAL LOCALIZAÇÃO DAS INTERFERÊNCIAS, POIS AS MESMAS ESTÃO IMPRESSAS NOS LAY-OUTS DISPONÍVEIS, CONTUDO PERMANECENDO DÚVIDAS, FAZER SONDAGEM NO LOCAL;


08 - O CONSTRUTOR DEVERÁ REALIZAR O LEVANTAMENTO TOPOGRÁFICO DO TERRENO PRIMEIRO, USANDO COMO BASE OS RNs IMPLANTADOS PELA PROJETISTA, PARA EVENTUAL CHEGAGEM DOS VOLUMES DE CORTE/RETEIRO;

09 - OS DANOS CAUSADOS ÀS INSTALAÇÕES SUBTERRÂNEAS OU SUPERFICIAIS SERÃO DE INTERIA RESPONSABILIDADE DA EXECUTORA DA OBRA, INDEPENDENTE DA INTERFERÊNCIA CONSTATADA OU NÃO NOS DESENHOS DO PROJETO;

10 - ESTE DOCUMENTO É DE PROPRIEDADE DA PREFEITURA MUNICIPAL DE BRASÍLIA DO POVO E NÃO PODE SER REPRODUZIDO OU COPIADO PARA QUALQUER FIM SEM A AUTORIZAÇÃO PRÉVIA DA CÂMARA DE REGULAÇÃO E FISCALIZAÇÃO DE SERVIÇOS PÚBLICOS (CARF);

11 - DIREITOS AUTORAIS E PATRIMONIAIS RESERVADOS. FOLHA 5988. ARTIGO 1º, ALÍNEA X, DE 14/12/1973. LEI 5194, ARTIGO 17º E 18º, DE 21/02/1966. RESOLUÇÃO CONFEA Nº 260, DE 21/04/1979.

PLANTA CHAVE

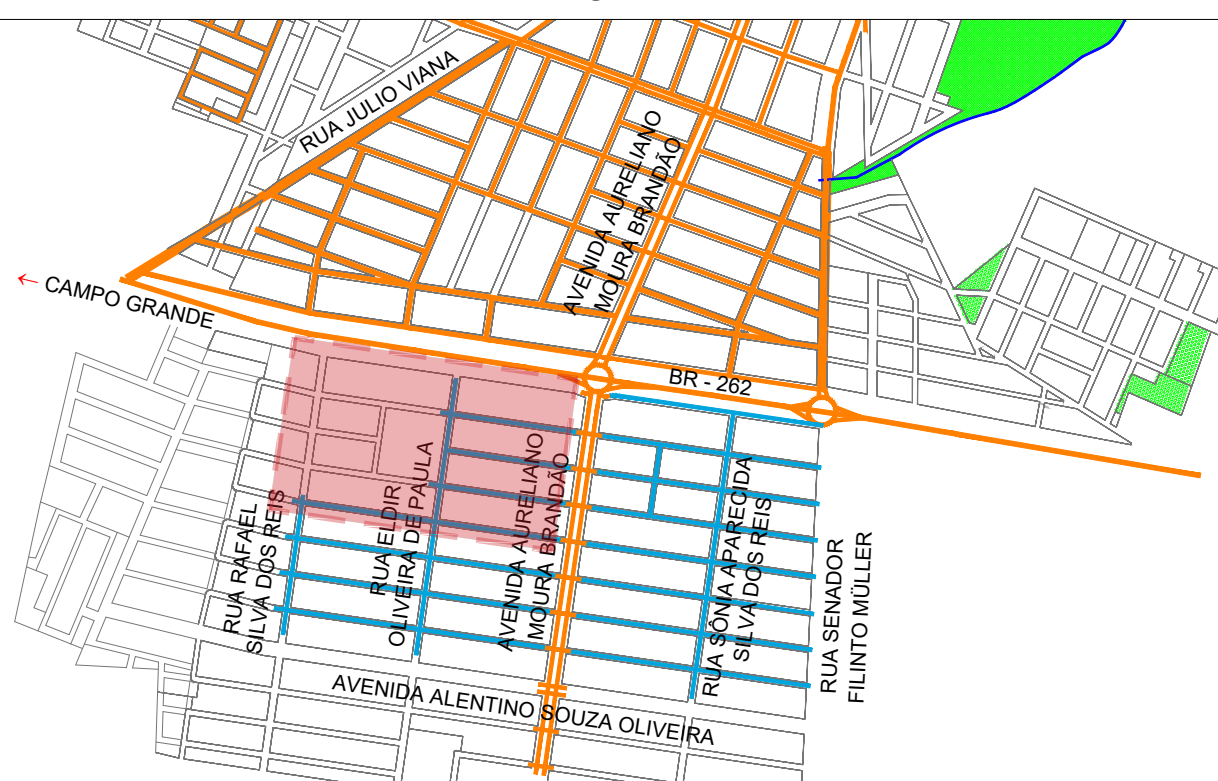

APROVAÇÃO

Nº DA REVISÃO	DATA	DESCRIÇÃO	ANALISADO	VISTO

AUTOR DO PROJETO:

SCHETTINI ENGENHARIA LTDA
CREA-MS: 3865
RICARDO SCHETTINI FIGUEIREDO
ENGENHEIRO CIVIL
CREA-RJ: 52.656/D - VISTO-MS 290
 Rua Dr Paulo Machado, 1092
 Jardim Autonomista - CEP 79021-300
 Fone (67) 3042-0681 - Campo Grande, MS
 E-mail: contato@schettini.eng.br

CONTRATANTE:

PREFEITURA MUNICIPAL DE RIBAS DO RIO PARDO / MS
CNPJ 03.501.541/0001-91

VISTO E ACEITO
ESTA ACEITAÇÃO NÃO ISENTA A CONTRATADA DAS RESPONSABILIDADES
E OBRIGAÇÕES ESTABELECIDAS NO CONTRATO

CONTRATANTE:
PREFEITURA MUNICIPAL DE BIRAC DO RIO PARDO / MS




OBRA: INFRAESTRUTURA URBANA
PAVIMENTAÇÃO ASFÁLTICA E
DRENAGEM DE ÁGUAS PLUVIAIS

PARQUE ESTORIL
LAGOAS DO RIO PARDO/MS

PROJETO EXECUTIVO
DRENAGEM

7/ DATA DE EMISSÃO:
DEZEMBRO/202
ESCALA:
1:1.000

PROJETO DE DRENAGEM

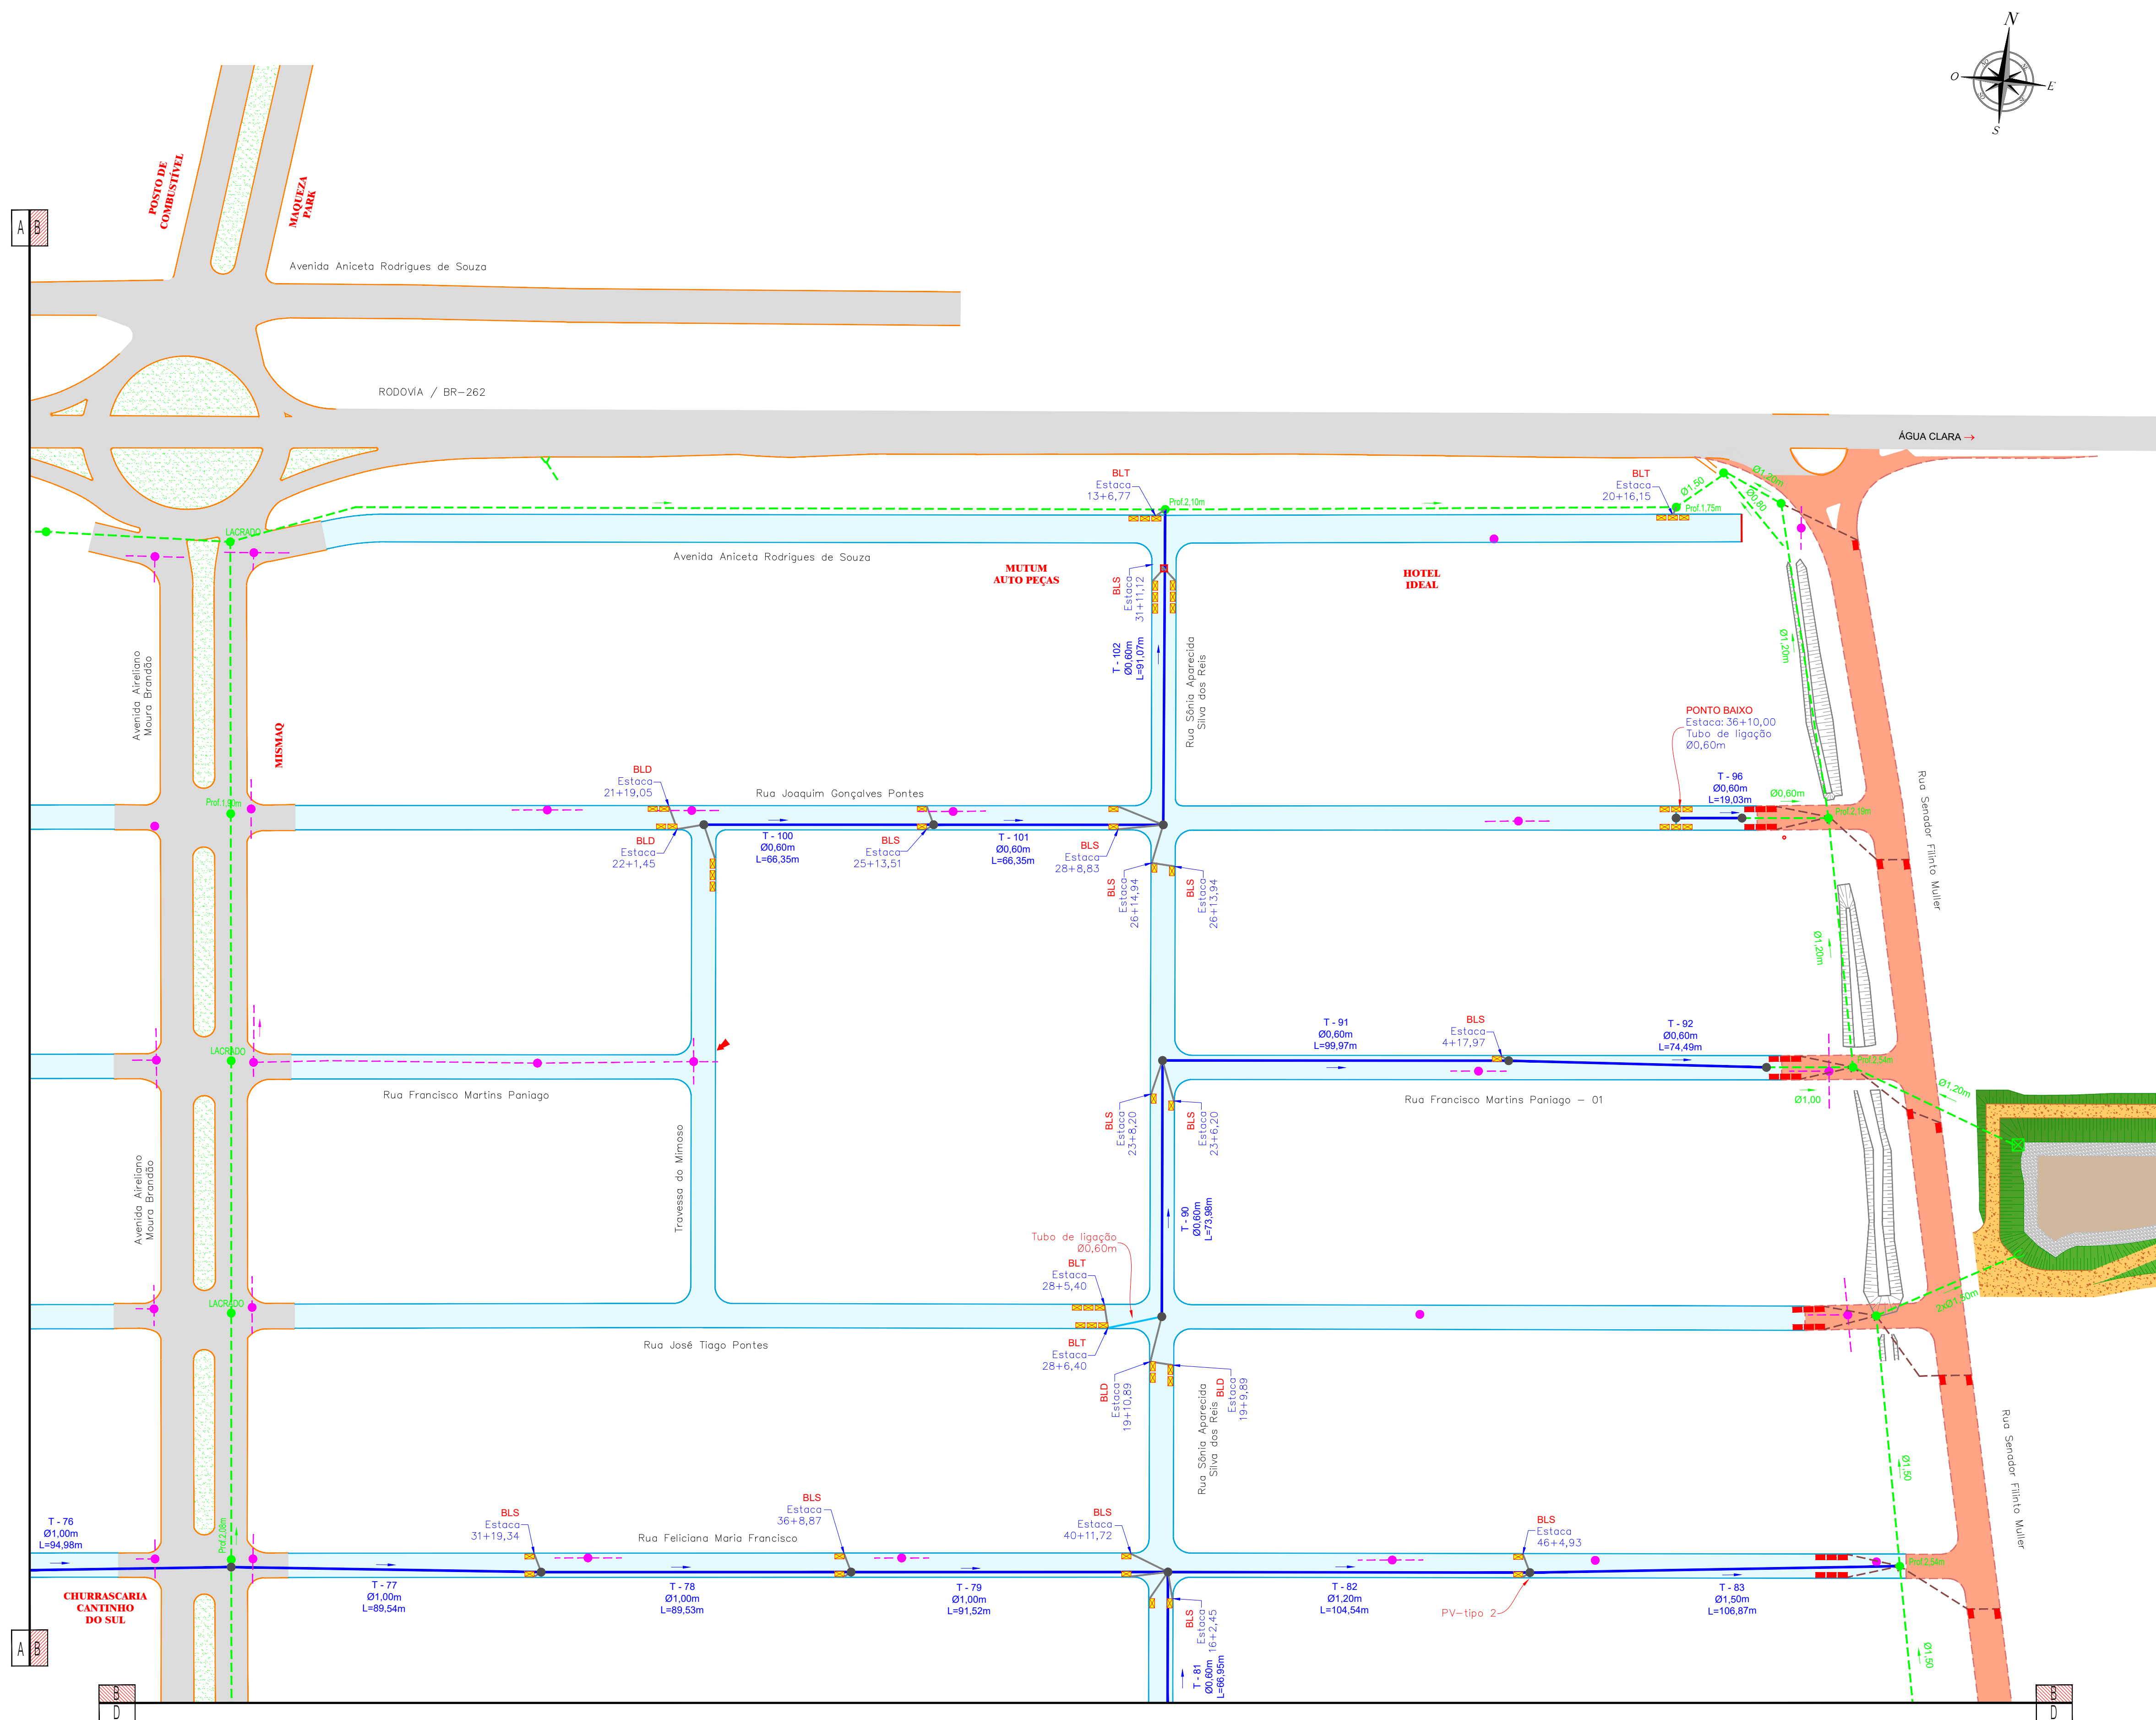

ARTICULAÇÃO DAS FOLHAS

11	12
13	14

CONVENÇÕES

CADASTRO

-  BORDO DO PAVIMENTO
-  PAVIMENTO ASFALTICO
-  BORDO DO PAVIMENTO
-  GRAMA EXISTENTE
-  GALERIA DE ÁGUAS PLUVIAIS
-  POÇO DE VISITA
-  BOCA DE LOBO
-  REDE DE ESGOTO
-  POÇO DE VISITA DE ESGOTO
-  CAIXA DE ESGOTO
-  TALUDE

SERVIÇOS A EXECUTAR

-  PAVIMENTAÇÃO ASFÁLTICA
-  TETO
-  SENTIDO DO ESCOAMENTO SUPERFICIAL
-  GRAMA
-  MEO-FIO SEM SARIETA
-  GALERIA DE ÁGUAS PLUVIAIS
-  POÇO DE VISITA
-  BOCA DE LOBO
-  NOME DO TRECHO
-  DIÂMETRO DO TRECHO
-  L = 30m
-  EXTENSÃO DO TRECHO
-  SENTIDO DO ESCOAMENTO NA GALERIA
-  TUBO DE LIGAÇÃO Ø0,40m
-  TUBO DE LIGAÇÃO Ø0,60m
-  PAVIMENTAÇÃO ASFÁLTICA - EM EXECUÇÃO

OBSERVAÇÕES

01 - OS POÇOS DE VISTA NÃO ESPECIFICADOS NO DESENHO SÃO DO TIPO P-V, OS DEMAIS TIPOS FORAM INDICADOS CONFORME NECESSIDADE. OS PVS COM DEGRÁUS DEVERÃO TER VIGAS INTERMEDIÁRIAS, PILARES E, PRINCIPALMENTE, LAJE DE FUNDO REFORÇADAS ESTRUTURALMENTE, CONFORME PROJETO PADRÃO;

02 - AS TUBULAÇÕES COM DIÂMETROS DE 0,40m E 0,60 m SERÃO EM CONCRETO SIMPLES, CLASSE P-1, DE CONFORMIDADE COM A NORMA ABNT NBR 8890 2007 - VERSÃO CORRIGIDA EM 2008.

03 - AS TUBULAÇÕES COM DIÂMETRO DE 0,80m E SUPERIORES SERÃO EM CONCRETO ARMADO, CLASSE PA-1, DE CONFORMIDADE COM A NORMA ABNT NBR 8890 2007 - VERSÃO CORRIGIDA EM 2008.

04 - AS ESCAVAÇÕES DE VALAS PARA ASENTAMENTOS DE TUBULAÇÕES SERÃO EXECUTADAS DE CONFORMIDADE COM A NORMA ABNT NBR 8890 2007 E ABNT NBR 12266 1992. A ABNT NBR 9001-1985 FOI CANCELADA, TODA VEZ SER CONSULTADA.

05 - AS TUBULAÇÕES DEVERÃO SER ASENTADAS EM FUNDADAÇÃO P-1 CLASSE OU DE CONCRETO, À CUSTO DA FISCALIZAÇÃO, COM TAXA DESENVOLVO DO SOLO DE 0,1 MPa.

06 - AS TUBULAÇÕES BOMBADEIRAS SERÃO NO DIÂMETRO DE 0,40m E 0,60m COM DECLIVIDADE MÍNIMA DE 1,0 %;

07 - ANTES DO INÍCIO DA EXECUÇÃO DA OBRA A CONSTRUTORA DEVERÁ SOLICITAR AS CONCESSIONÁRIAS DE SERVIÇOS PÚBLICOS SEUS CADASTROS ATUALIZADOS E DE POSSUE DADOS REALIZAR IN LOCO MAPEAMENTO INVESTIGATIVO PARA CONFIRMAÇÃO DA REAL LOCALIZAÇÃO DAS INTERFERÊNCIAS, POIS AS MESMAS ESTÃO IMPRESSAS NOS LAY-OUTS DISPONÍVEIS, USANDO PERMANECENDO DÚVIDAS, FAZER SONDAGEM NO LOCAL;


08 - A OBRA DEBEM SER EXECUTADA COM O APOIO DO LEVANTAMENTO TOPOGRÁFICO DO TERRENO PRIMITIVO, USANDO COMO BASE OS RNVS IMPLANTADOS PELA PROJETISTA. PARA EVENTUAL CHEGADA DOS VOLUMES DE CORTE/RETEIRO.

09 - OS DANOS CAUSADOS ÀS INSTALAÇÕES SUBTERRÂNEAS OU SUPERFICIAIS SERÃO DE INTEIRA RESPONSABILIDADE DA EXECUTORA DA OBRA, INDEPENDENTE DA INTERFERÊNCIA CONSTAR OU NÃO NOS DESENHOS DO PROJETO.

10 - ESTE DOCUMENTO É DE PROPRIEDADE DA PREFETURA MUNICIPAL DE BARRA DO RIO PARANHANA E NÃO PODE SER REPRODUZIDO OU COPIADO PARA QUALQUER FIM SEM A AUTORIZAÇÃO POR ESCRITO DA ESTA SECRETARIA DE SAÚDE. CHETTINI ENGENHARIA LTDA.

11 - DIREITOS AUTORAIS E PATRIMONIAIS RESERVADOS. Nº 15988. ARTIGO 6º, ALÍNEA X, DE 14/10/1978. LEI 5014. ARTIGO 17º E 18º, DE 21/04/1966. RESOLUÇÃO CONFEA Nº 260, DE 21/04/1997.

PLANTA CHAVE

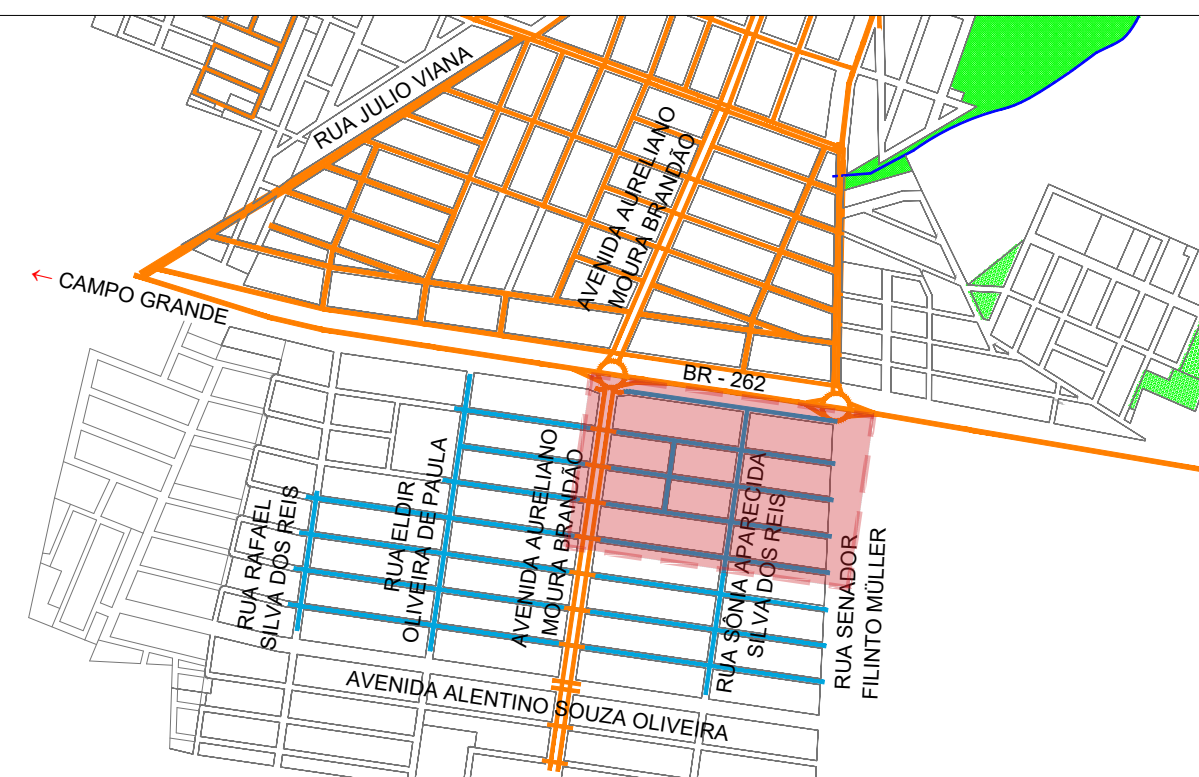

APROVAÇÃO

Nº DA REVISÃO	DATA	DESCRIÇÃO	ANALISADO	VISTO

AUTOR DO PROJETO:

SCHETTINI ENGENHARIA LTDA
CREA-MS: 3865
RICARDO SCHETTINI FIGUEIREDO
ENGENHEIRO CIVIL
CREA-RJ: 52.656/D - VISTO-MS 2900
 Rua Dr Paulo Machado, 1092
 Jardim Autonomista - CEP 79021-300
 Fone (67) 3042-0681 - Campo Grande, MS
 E-mail: contato@schettini.eng.br

CONTRATANTE

PREFEITURA MUNICIPAL DE RIBAS DO RIO PARDO / MS
CNPJ 03.501.541/0001-91

VISTO E ACEITO

ESTA ACEITAÇÃO NÃO ISENTA A CONTRATADA DAS RESPONSABILIDADES E OBRIGAÇÕES ESTABELECIDAS NO CONTRATO

CONTRATANTE:
PREFEITURA MUNICIPAL DE BIRAC DO RIO PARDO / M.



OBRA: **INFRAESTRUTURA URBANA
PAVIMENTAÇÃO ASFÁLTICA E
DRENAGEM DE ÁGUAS PLUVIAIS**

**PARQUE ESTORIL
RIBAS DO RIO PARDO/MS**

AUTOR DO PROJETO




PROJETO EXECUTIVO
DRENAGEM



12

DATA DE EMISSÃO:
DEZEMBRO/202
ESCALA:
1:1.000

PROJETO DE DRENAGEM

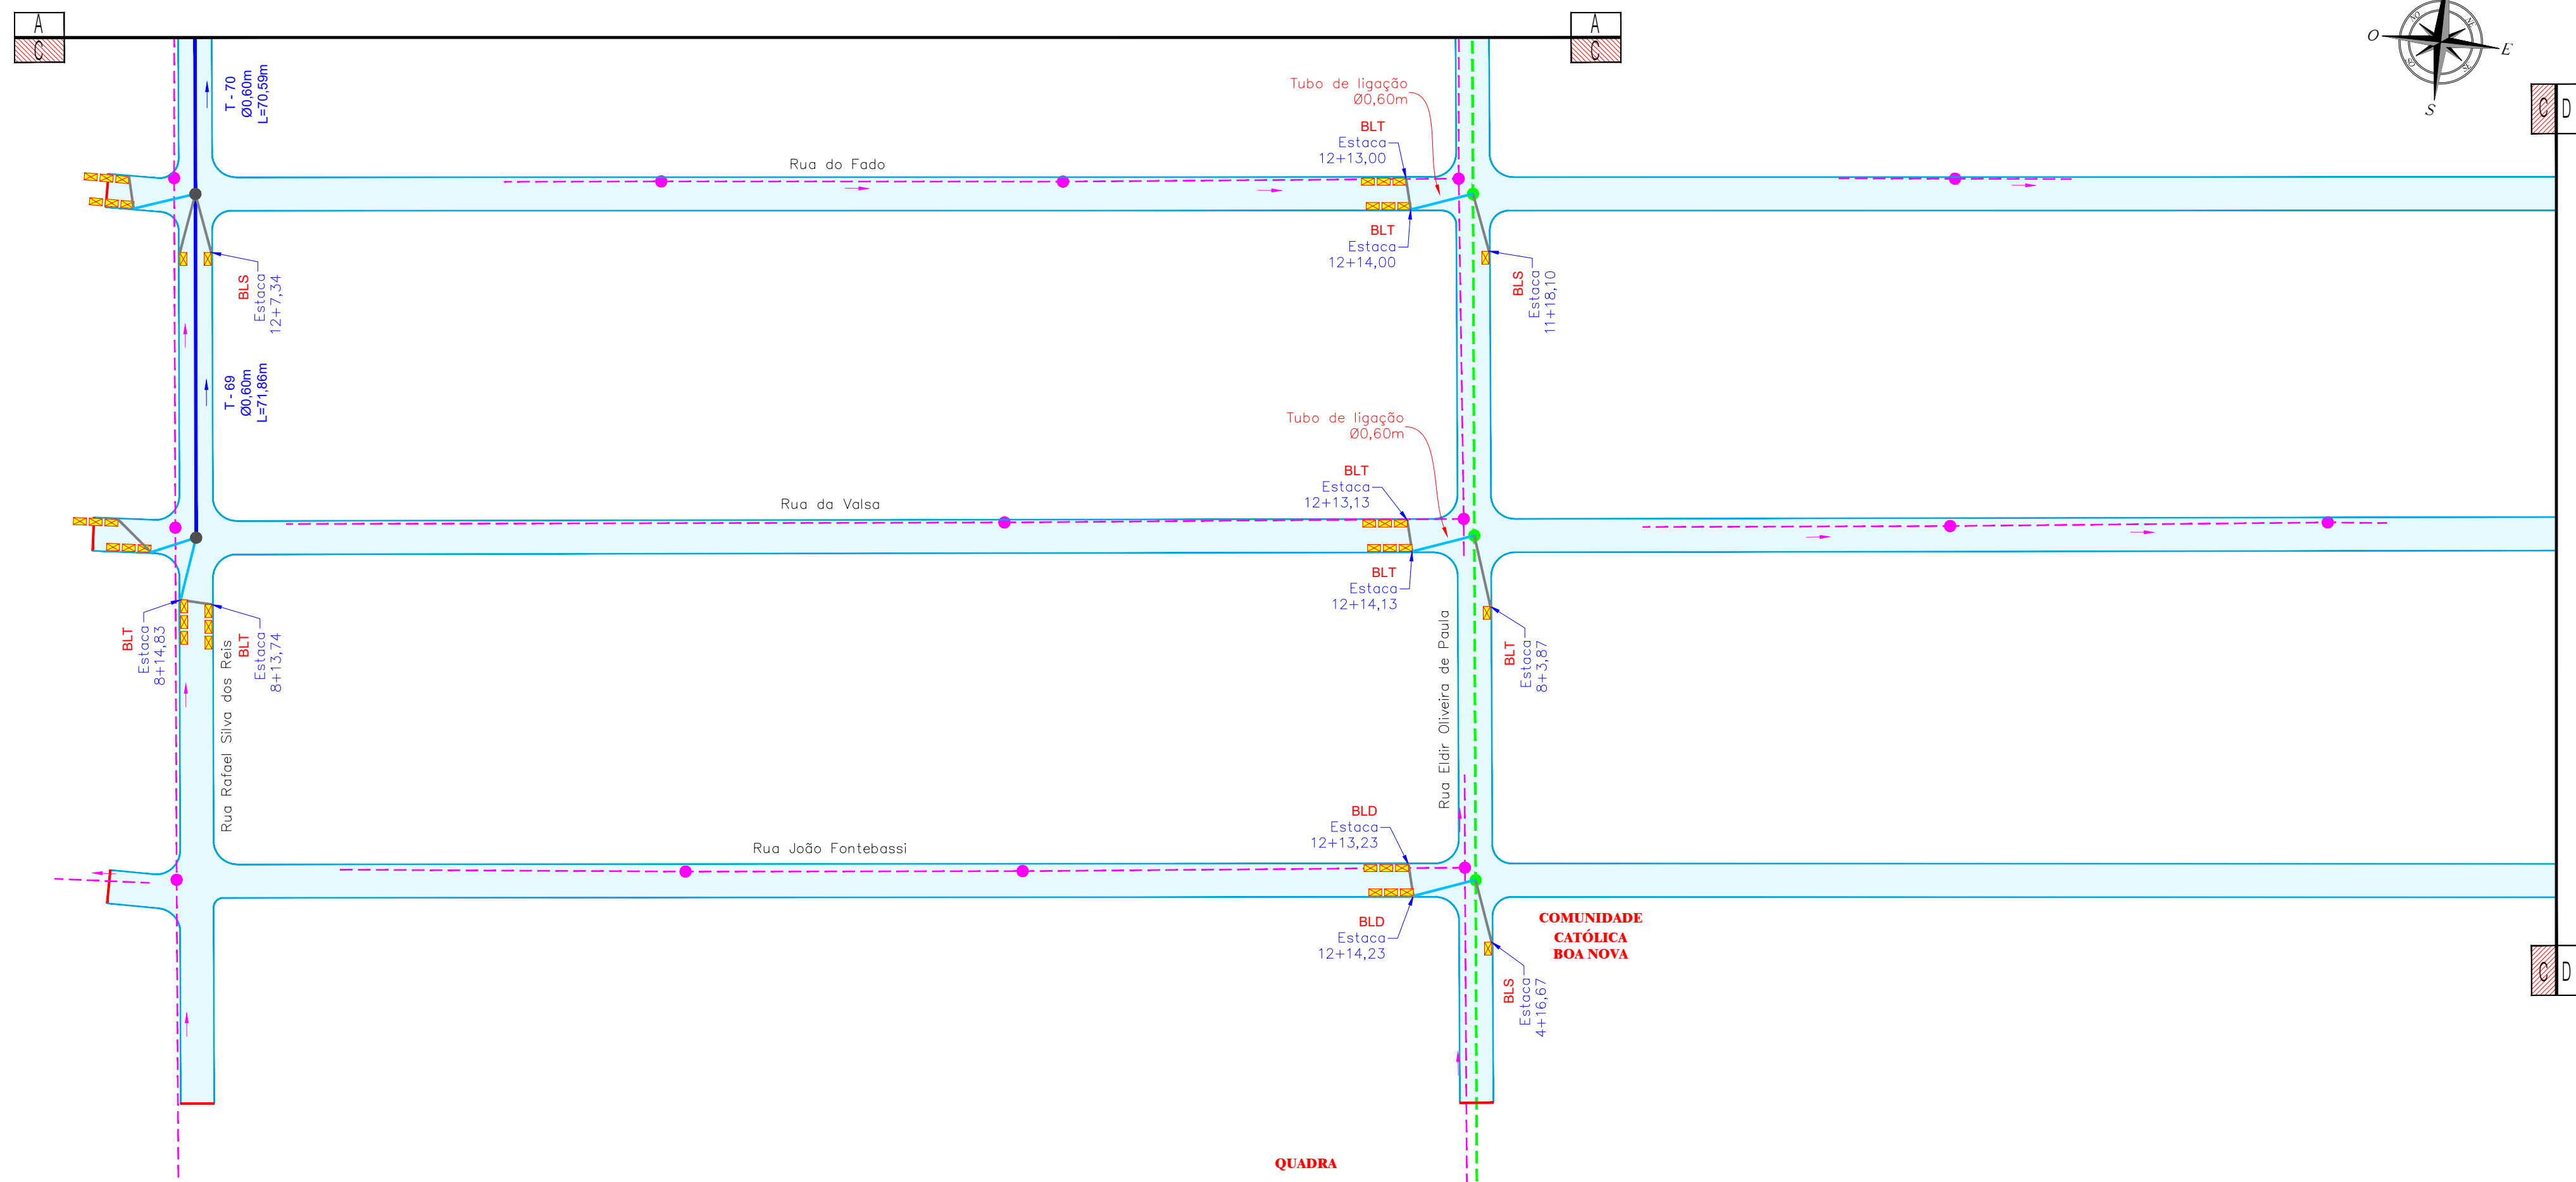

SEÇÃO TRANSVERSAL TIPO DRENAGEM

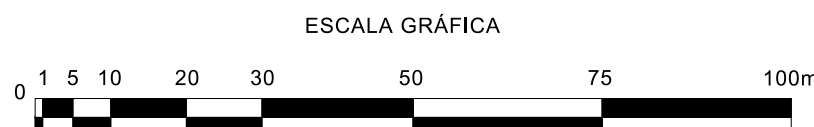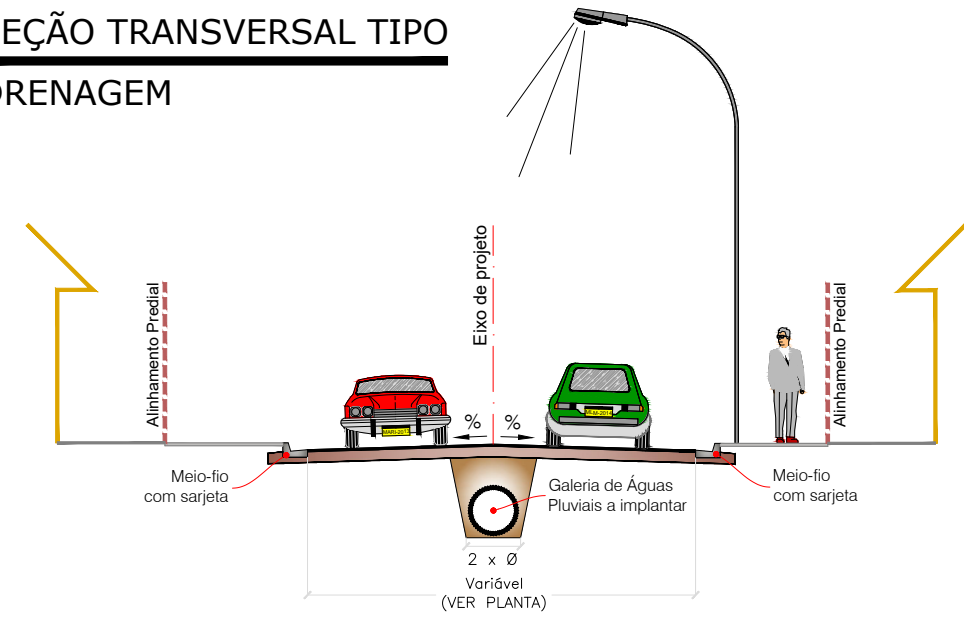

ARTICULAÇÃO DAS FOLHAS

11	12
13	14


CONVENÇÕES

CADASTRO	SERVIÇOS A EXECUTAR
BORDO DO PAVIMENTO	PAVIMENTAÇÃO ASFÁLTICA
PAVIMENTO ASFÁLTICO	SENTIDO DO ESCOAMENTO SUPERFICIAL
BORDO DO PAVIMENTO GRAMA EXISTENTE	GRAMA
GALERIA DE ÁGUAS PLUVIAIS	MIO-FIO SEM SARIETA
POÇO DE VISITA	GALERIA DE ÁGUAS PLUVIAIS
BOCA DE LOBO	POÇO DE VISITA
REDE DE ESGOTO	BOCA DE LOBO
POÇO DE VISITA DE ESGOTO	T-01 NOME DO TRECHO
CAIXA DE ESGOTO	DIÂMETRO DO TRECHO
TALUDE	L=30m EXTENSÃO DO TRECHO
	SENTIDO DO ESCOAMENTO NA GALERIA
	TUBO DE LIGAÇÃO Ø0,40m
	TUBO DE LIGAÇÃO Ø0,60m
	PAVIMENTAÇÃO ASFÁLTICA - EM EXECUÇÃO

OBSERVAÇÕES

- 01 - OS POÇOS DE VISITA NÃO ESPECIFICADOS NO DESENHO SÃO DO TIPO PV-1, OS DEMAIS TIPOS FORAM INDICADOS CONFORME NECESSIDADE. OS PV'S COM DEGRAUS DEVERÃO TER VIGAS INTERMEDIÁRIAS, PILARES E, PRINCIPALMENTE, LAJE DE FUNDO REFORÇADAS ESTRUTURALMENTE, CONFORME PROJETO PADRÃO;
- 02 - AS TUBULAÇÕES COM DIÂMETROS DE 0,40m E 0,60 M SERÃO EM CONCRETO SIMPLES, CLASSE P-1, DE CONFORMIDADE COM A NORMA ABNT NBR 8890:2007 - VERSÃO CORRIGIDA EM 2008;
- 03 - AS TUBULAÇÕES COM DIÂMETRO DE 0,80m E SUPERIORES SERÃO EM CONCRETO ARMADO, CLASSE PA-1, DE CONFORMIDADE COM A NORMA ABNT NBR 8890:2007 - VERSÃO CORRIGIDA EM 2008;
- 04 - AS ESCAVAÇÕES DE VALAS PARA ASSENTAMENTOS DE TUBULAÇÕES SERÃO EXECUTADAS DE CONFORMIDADE COM A NORMA ABNT NBR 8890:2007 E ABNT NBR 12286:1992. A ABNT NBR 9081:1985 FOI CANCELADA, TODA VIA DE SER CONSULTADA;
- 05 - AS TUBULAÇÕES DEVERÃO SER ASSENTADAS EM FUNDAÇÃO DE 1ª CLASSE OU DE CONCRETO, À CRITÉRIO DA FISCALIZAÇÃO, COM TAXA ADMISSÍVEL DO SOLO DE 0,1 MPa;
- 06 - OS TUBOS DE LIGAÇÃO (BIGODES) SERÃO NO DIÂMETRO DE 0,40m E 0,60m COM DECLIVIDADE MÍNIMA DE 1,0 %;
- 07 - ANTES DO INÍCIO DA EXECUÇÃO DA OBRA A CONSTRUTORA DEVERÁ SOLICITAR AS CONCESSIONÁRIAS DE SERVIÇOS PÚBLICOS SEUS CADASTROS ATUALIZADOS E DE POSSE DELES REALIZAR "IN LOCO" Mapeamento Investigativo para Confirmação da Real Localização das Interferências, Pois as Mesmas Estão Imprecisas nos Lay-Outs Disponíveis, Contudo Permanecendo Dúvidas, Fazer Sondagem no Local;
- 08 - A EXECUTORA DA OBRA DEVERÁ FAZER O LEVANTAMENTO TOPOGRÁFICO DO TERRENO PRIMITIVO, USANDO COMO BASE OS RNS IMPLANTADOS PELA PROJETISTA, PARA EVENTUAL CHECAGEM DOS VOLUMES DE CORTE/TERREIRO;
- 09 - OS DANOS CAUSADOS ÀS INSTALAÇÕES SUBTERRÂNEAS OU SUPERFICIAIS SERÃO DE INTEIRA RESPONSABILIDADE DA EXECUTORA DA OBRA, INDEPENDENTE DA INTERFERÊNCIA CONSTAR OU NÃO NOS DESENHOS DO PROJETO;
- 10 - ESTE DOCUMENTO É DE PROPRIEDADE DA PREFEITURA MUNICIPAL DE RIBAS DO RIO PARDO/MS E NÃO PODE SER REPRODUZIDO OU USADO PARA QUALQUER FINALIDADE DIFERENTE DAQUELA PARA A QUAL ESTÁ SENDO FORNECIDO PELA SCHETTINI ENGENHARIA LTDA.;
- 11 - DIREITOS AUTORAIS E PATRIMONIAIS RESERVADOS CONFORME: LEI 9886, ARTIGO 6º, ALÍNEA X, DE 14/12/1973, LEI 5194, ARTIGO 17º E 18º, DE 24/12/1968, RESOLUÇÃO CONFEA Nº 260, DE 21/04/1979.

PLANTA CHAVE

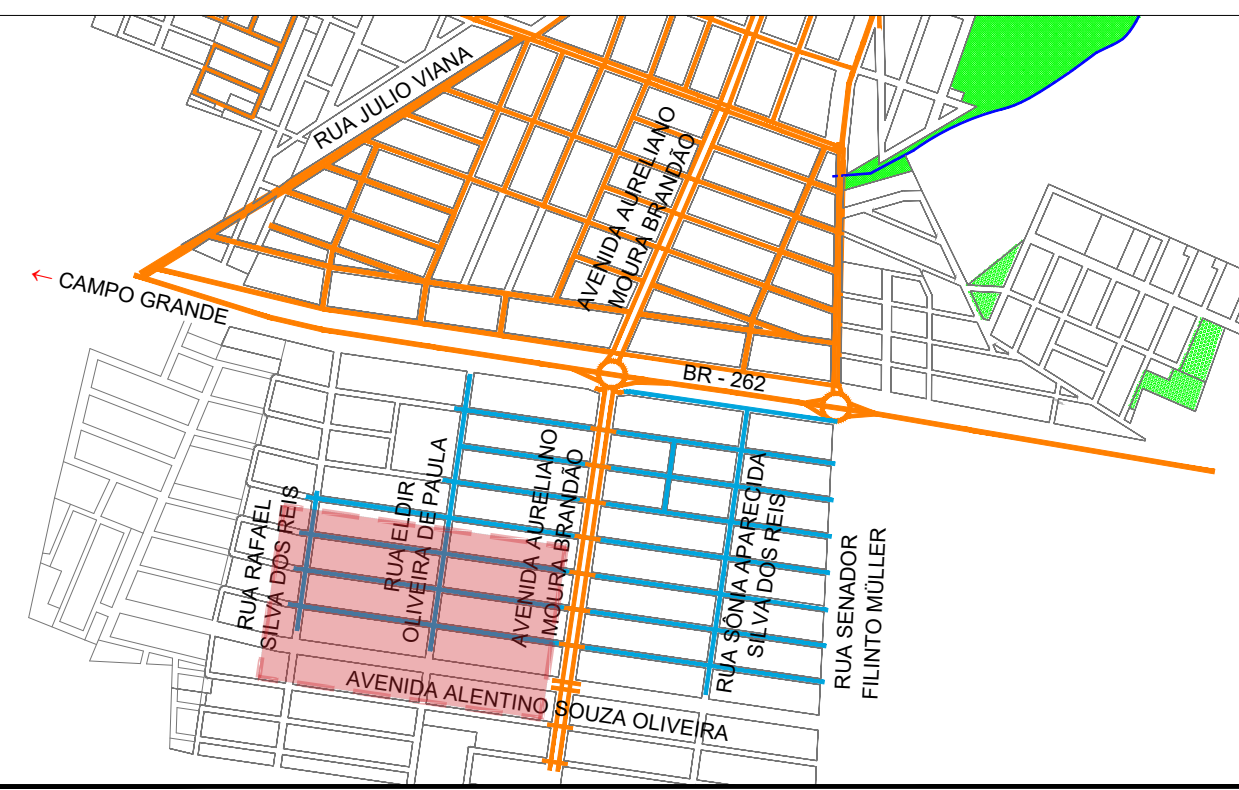

APROVAÇÃO

Nº DA REVISÃO	DATA	DESCRIÇÃO	ANALISADO	VISTO

AUTOR DO PROJETO:

SCHETTINI ENGENHARIA LTDA
CREA-MS: 3865
RICARDO SCHETTINI FIGUEIREDO
ENGENHEIRO CIVIL
CREA-RJ: 52.656/D - VISTO-MS 2900
Rua Dr Paulo Machado, 1092
Jardim Autônomo - CEP 79021-300
Fone (67) 3042-0681 - Campo Grande, MS
E-mail: contato@schettini-eng.br

CONTRATANTE:

PREFEITURA MUNICIPAL DE RIBAS DO RIO PARDO / MS
CNPJ 03.501.541/0001-91

VISTO E ACEITO

ESTA ACEITAÇÃO NÃO ISENTA A CONTRATADA DAS RESPONSABILIDADES E OBRIGAÇÕES ESTABELECIDAS NO CONTRATO

CONTRATANTE:

PREFEITURA MUNICIPAL DE RIBAS DO RIO PARDO / MS

RIBAS DO RIO PARDO

LOCAL:

PARQUE ESTORIL
RIBAS DO RIO PARDO/MS

CONTÍDUTO:




PROJETO EXECUTIVO
DRENAGEM

PRINCÍPIO:

13

DATA DE EMISSÃO:
DEZEMBRO/2020
ESCALA:
1:1.000

PROJETO DE DRENAGEM

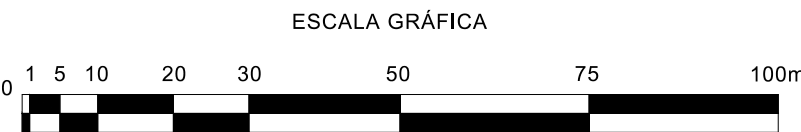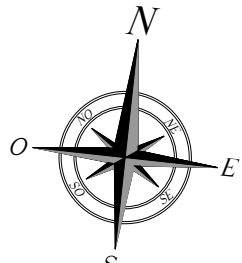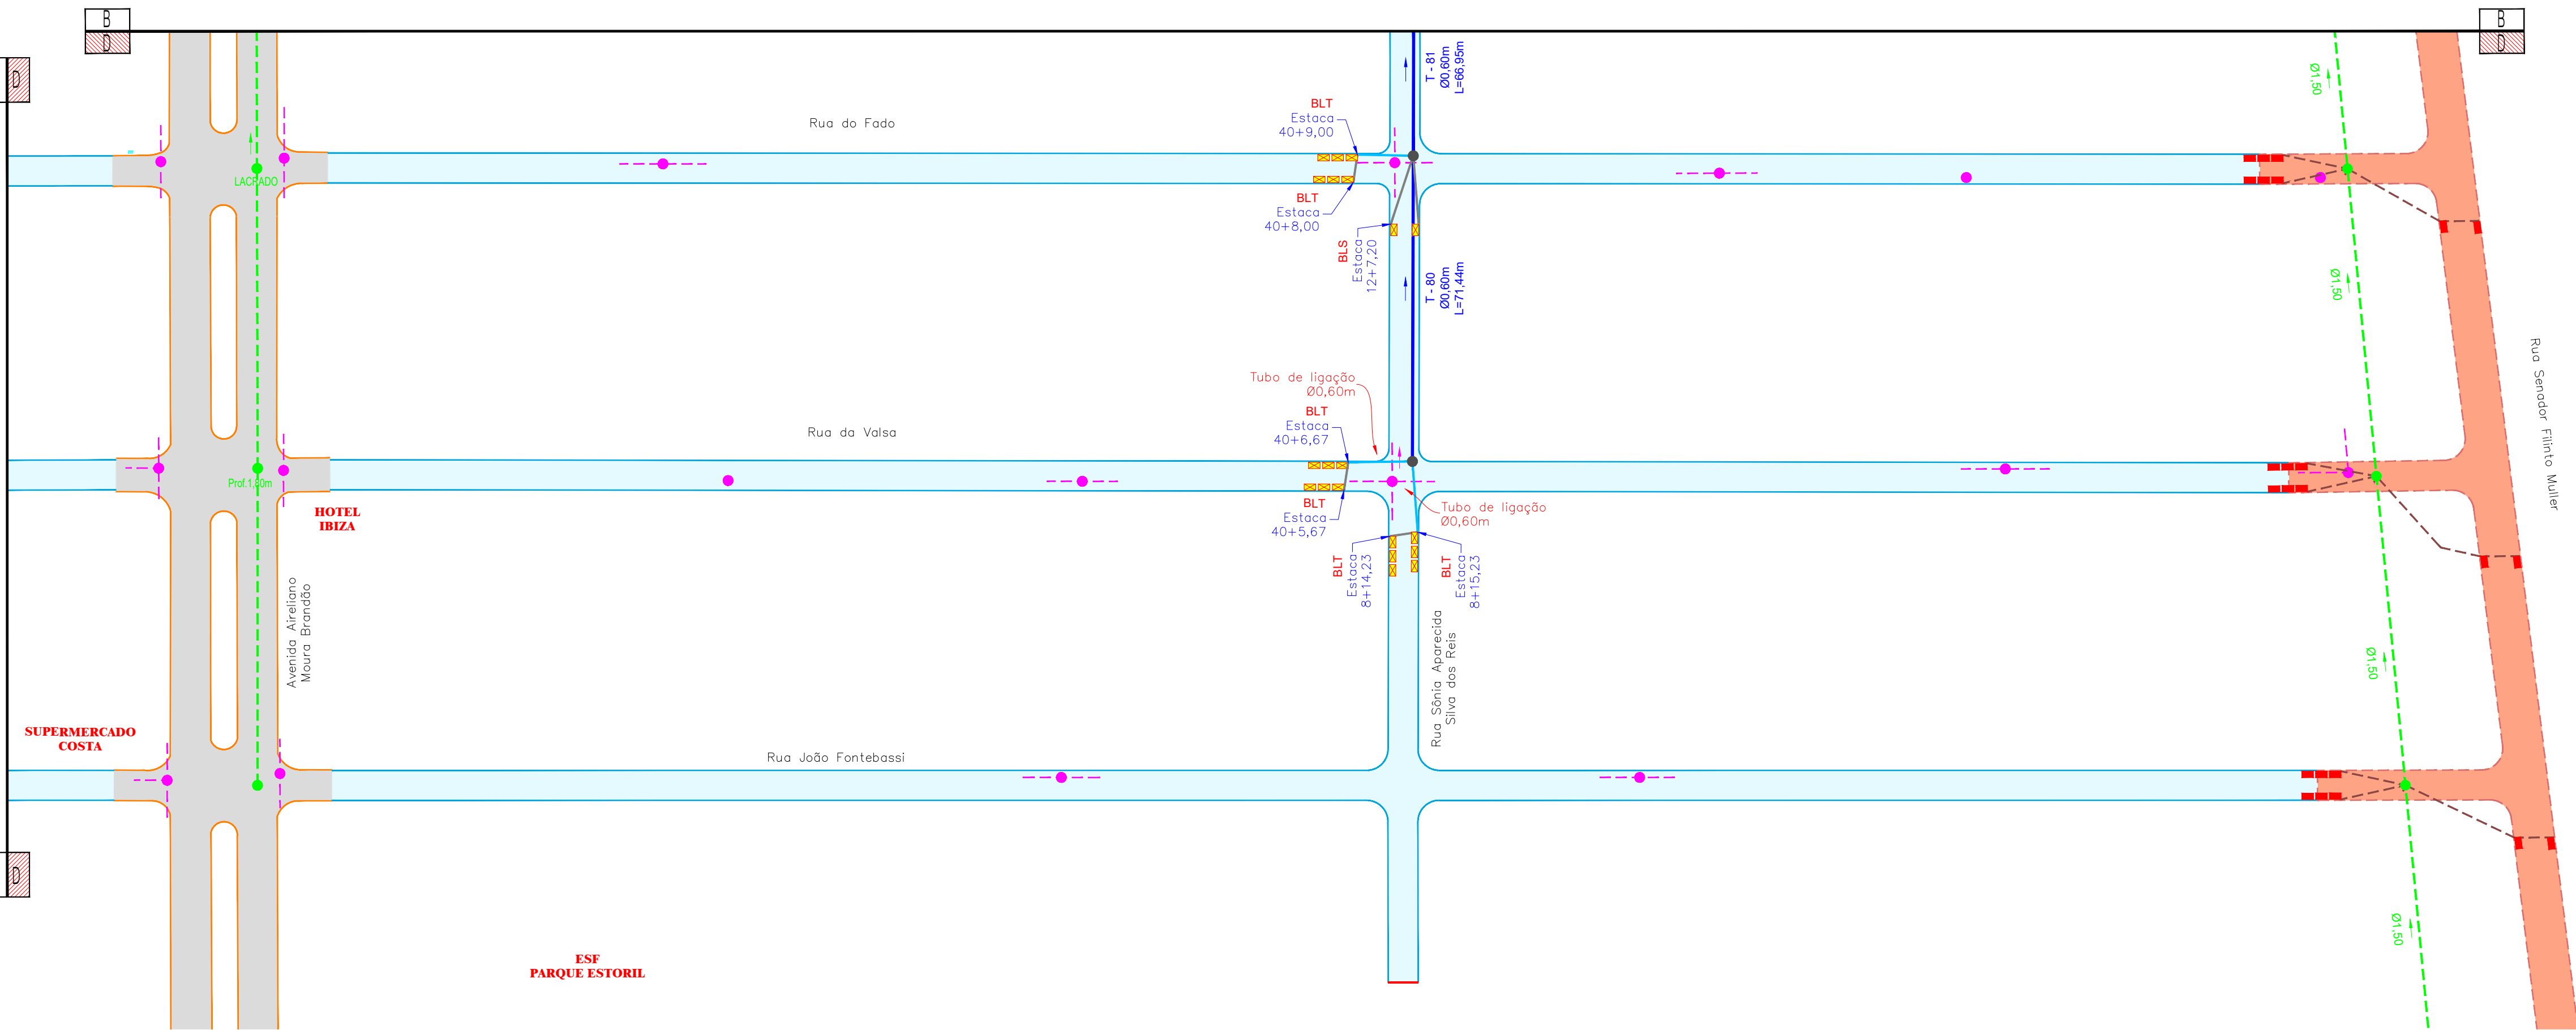

PLANILHA DE COORDENADAS DOS POÇOS DE VISTA E OUTROS									
TRECHO Nº	EXTENSÃO (m)	TUBULAÇÃO		OBRA TIPO	COORDENADAS PV-MONTANTE		OBSERVAÇÃO		
		Nº LINHAS	Ø (m)		ESTE	NORTE			
68	21,00	1	0,80	PV - 1	7.735.106,684	211.446,327	TUBO DE ESPERA		
69	71,86	1	0,60	PV - 1	7.734.965,230	211.483,039			
70	70,59	1	0,60	PV - 1	7.735.036,656	211.475,112			
71	88,97	1	0,80	PV - 1	7.735.106,818	211.467,326			
72	88,97	1	1,00	PV - 1	7.735.116,428	211.555,766			
73	88,97	1	1,00	PV - 1	7.735.126,038	211.644,211			
74	94,97	1	1,00	PV - 1	7.735.135,648	211.732,655			
75	94,97	1	1,00	PV - 1	7.735.145,892	211.827,071			
76	94,98	1	1,00	PV - 1	7.735.156,136	211.921,487			
77	89,54	1	1,00	PV - 1	7.735.167,843	212.015,738			
78	89,53	1	1,00	PV - 1	7.735.176,076	212.104,908			
79	91,52	1	1,00	PV - 1	7.735.185,771	212.193,913			
80	71,44	1	0,80	PV - 1	7.735.058,052	212.299,450			
81	66,95	1	0,60	PV - 1	7.735.129,098	212.291,930			
82	104,54	1	1,20	PV - 1	7.735.195,679	212.284,900			
83	106,87	1	1,50	PV - 2	7.735.206,814	212.388,842			
					7.735.220,221	212.494,872			
90	73,98	1	0,60	PV - 1	7.735.268,819	212.275,155			
91	99,97	1	0,60	PV - 1	7.735.342,392	212.267,377			
92	74,49	1	0,60	PV - 1	7.735.353,132	212.366,763			
					7.735.359,270	212.440,996			
96	19,03	1	0,60	PV - 1	7.735.428,028	212.407,283	MONTANTE DRE EXISTENTE		
					7.735.430,078	212.426,202			
100	66,35	1	0,60	PV - 1	7.735.395,769	212.128,297	MONTANTE DRE EXISTENTE		
101	66,35	1	0,60	PV - 1	7.735.402,921	212.194,262			
102	91,07	1	0,60	PV - 1	7.735.410,071	212.260,214	TUBO DE ESPERA		
					7.735.500,671	212.250,943			

ARTICULAÇÃO DAS FOLHAS

11	12
13	14


CONVENÇÕES

CADASTRO	SERVIÇOS A EXECUTAR
BORDO DO PAVIMENTO	PAVIMENTAÇÃO ASFÁLTICA
PAVIMENTO ASFÁLTICO	TENTO
BORDO DO PAVIMENTO	SENTIDO DO ESCOAMENTO SUPERFICIAL
GRAMA EXISTENTE	MANHOLETO
GALERIA DE ÁGUAS PLUVIAIS	MANHOLETO SEM MANHOLETO
POÇO DE VISITA	GALERIA DE ÁGUAS PLUVIAIS
BOCA DE LOBO	BOCA DE LOBO
REDE DE ESGOTO	POÇO DE VISITA
POÇO DE VISITA DE ESGOTO	POÇO DE VISITA
CAIXA DE ESGOTO	POÇO DE VISITA
TALUDE	POÇO DE VISITA




OBSERVAÇÕES

- 01 - OS POÇOS DE VISITA NÃO ESPECIFICADOS NO DESENHO SÃO DO TIPO PV-1, OS DEMAIS TIPOS FORAM INDICADOS CONFORME NECESSIDADE. OS PVS COM DEGRAUS DEVERÃO TER VIGAS INTERMEDIÁRIAS, PILARES E, PRINCIPALMENTE, LAJE DE FUNDO REFORÇADAS ESTRUTURALMENTE, CONFORME PROJETO PADRÃO;
- 02 - AS TUBULAÇÕES COM DIÂMETROS DE 0,40m E 0,60 M SERÃO EM CONCRETO SIMPLES, CLASSE P-1, DE CONFORMIDADE COM A NORMA ABNT NBR 8890:2007 - VERSÃO CORRIGIDA EM 2008;
- 03 - AS TUBULAÇÕES COM DIÂMETRO DE 0,80m E SUPERIORES SERÃO EM CONCRETO ARMADO, CLASSE PA-1, DE CONFORMIDADE COM A NORMA ABNT NBR 8890:2007 - VERSÃO CORRIGIDA EM 2008;
- 04 - AS ESCAVAÇÕES DE VALAS PARA ASSENTAMENTOS DE TUBULAÇÕES SERÃO EXECUTADAS DE CONFORMIDADE COM A NORMA ABNT NBR 8890:2007 E ABNT NBR 12286:1992. A ABNT NBR 9081-1:1985 FOI CANCELADA, TODA DEVE SER CONSULTADA;
- 05 - AS TUBULAÇÕES DEVERÃO SER ASSENTADAS EM FUNDAÇÃO DE 1ª CLASSE OU DE CONCRETO, À CRITÉRIO DA FISCALIZAÇÃO, COM TAXA ADMISSÍVEL DO SOLO DE 0,1 MPa;
- 06 - OS TUBOS DE LIGAÇÃO (BIGODES) SERÃO NO DIÂMETRO DE 0,40m E 0,60m COM DECLIVIDADE MÍNIMA DE 1,0 %;
- 07 - ANTES DO INÍCIO DA EXECUÇÃO DA OBRA A CONSTRUTORA DEVERÁ SOLICITAR AS CONCESSIONÁRIAS DE SERVIÇOS PÚBLICOS SEUS CADASTROS ATUALIZADOS E DE POSSE DELES REALIZAR "IN LOCO" Mapeamento Investigativo para Confirmação da Real Localização das Interferências, Pois as Mesmas Estão Imprecisas nos Lay-Outs Disponíveis, Contudo Permanecendo Dúvidas, Fazer Sondagem no Local;
- 08 - A EXECUTORA DA OBRA DEVERÁ FAZER O LEVANTAMENTO TOPOGRÁFICO DO TERRENO PRIMITIVO, USANDO COMO BASE OS RNS IMPLANTADOS PELA PROJETISTA, PARA EVENTUAL CHECAGEM DOS VOLUMES DE CORTE/TERREIRO;
- 09 - OS DANOS CAUSADOS ÀS INSTALAÇÕES SUBTERRÂNEAS OU SUPERFICIAIS SERÃO DE INTEIRA RESPONSABILIDADE DA EXECUTORA DA OBRA, INDEPENDENTE DA INTERFERÊNCIA CONSTAR OU NÃO NOS DESENHOS DO PROJETO;
- 10 - ESTE DOCUMENTO É DE PROPRIEDADE DA PREFEITURA MUNICIPAL DE RIBAS DO RIO PARDO/MS E NÃO PODE SER REPRODUZIDO OU USADO PARA QUALQUER FINALIDADE DIFERENTE DAQUELA PARA A QUAL ESTÁ SENDO FORNECIDO PELA SCHETTINI ENGENHARIA LTDA.;
- 11 - DIREITOS AUTORAIS E PATRIMONIAIS RESERVADOS CONFORME: LEI 9886, ARTIGO 6º, ALÍNEA X, DE 14/12/1973, LEI 5194, ARTIGO 17º E 18º, DE 24/12/1966; RESOLUÇÃO CONFEA Nº 260, DE 21/04/1979;

PLANTA CHAVE

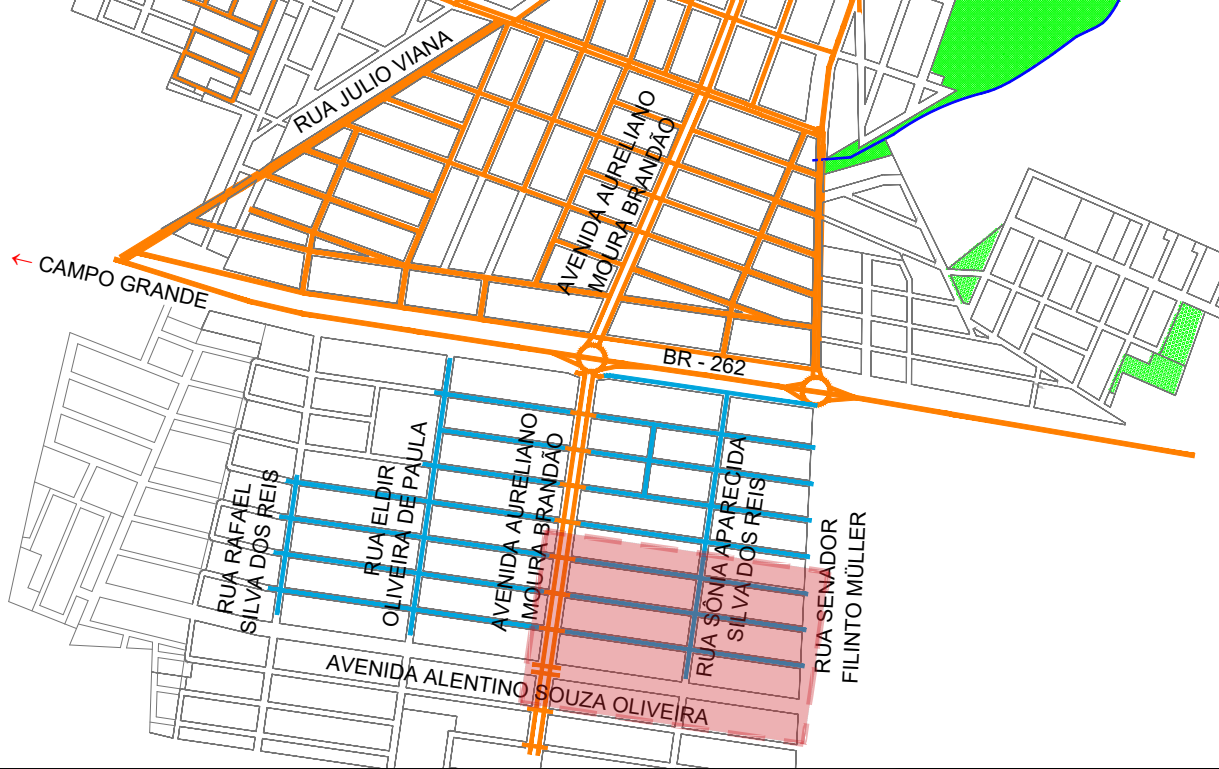

APROVAÇÃO				
Nº DA REVISÃO	DATA	DESCRIÇÃO	ANALISADO	VISTO
AUTOR DO PROJETO:		CONTRATANTE:		
SCHETTINI ENGENHARIA LTDA CREA-MS: 3865 RICARDO SCHETTINI FIGUEIREDO ENGENHEIRO CIVIL CREA-RJ: 52.656/D - VISTO-MS 2900 Rua Dr. Paulo Machado, 1092 Jardim Automotista - CEP 79021-300 Fone (67) 3042-0681 - Campo Grande, MS E-mail: contato@schettini.eng.br		PREFEITURA MUNICIPAL DE RIBAS DO RIO PARDO / MS CNPJ 03.501.541/0001-91		
CONTRATANTE: PREFEITURA MUNICIPAL DE RIBAS DO RIO PARDO / MS		VISTO E ACEITO ESTA ACEITAÇÃO NÃO ISENTA A CONTRATADA DAS RESPONSABILIDADES E OBRIGAÇÕES ESTABELECIDAS NO CONTRATO		
RIBAS DO RIO PARDO PREFEITURA		INFRAESTRUTURA URBANA PAVIMENTAÇÃO ASFÁLTICA E DRENAGEM DE ÁGUAS PLUVIAIS		
AUTOR DO PROJETO: Schettini ENGENHARIA		PARQUE ESTORIL RIBAS DO RIO PARDO/MS		
CONTEÚDO		PRINCÍPIO		
PROJETO EXECUTIVO DRENAGEM		14		
DATA DE EMISSÃO: DEZEMBRO/2020		ESCALA: 1:1.000		

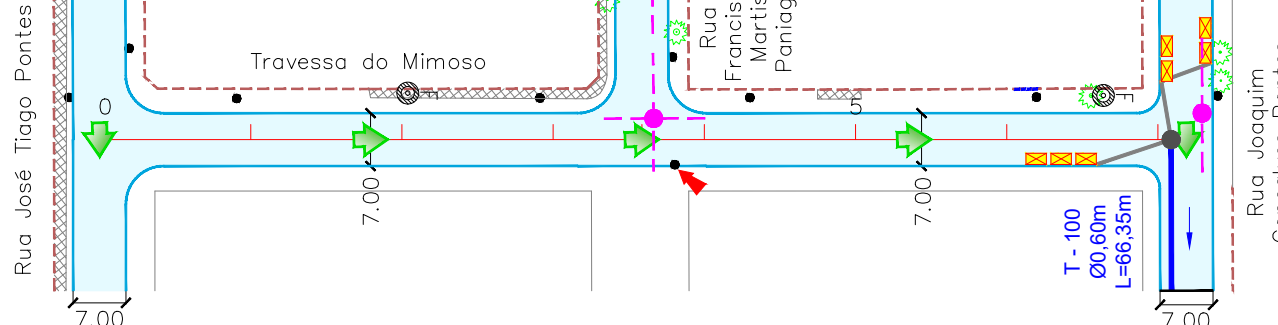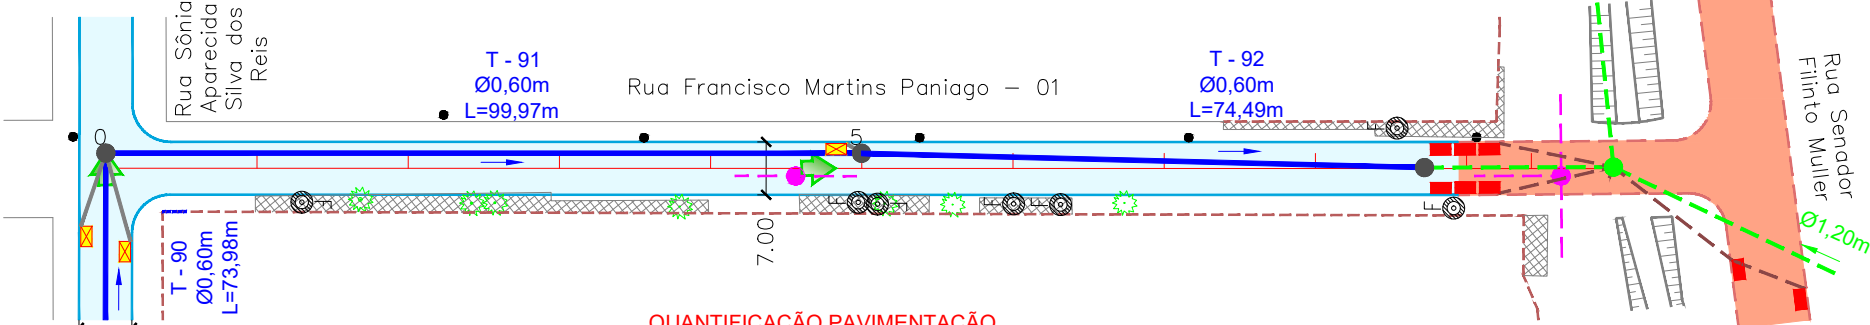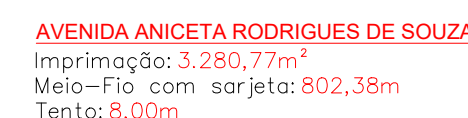

CONVENÇÕES

CADASTRO

- ALINHAMENTO PREDIAL
- CERCA
- MURO
- BORDO DO PAVIMENTO
- PAVIMENTO ASFÁLTICO
- BORDO DO PAVIMENTO
- GRAMA EXISTENTE
- POSTE DE ENERGIA ELÉTRICA
- ÁRVORE
- CALÇADA
- FOSSA
- GALERIA DE ÁGUAS PLUVIAIS
- POÇO DE VISITA
- BOCA DE LOBO
- REDE DE ESGOTO
- POÇO DE VISITA DE ESGOTO
- CAIXA DE ESGOTO
- TALUDE

SERVIÇOS A EXECUTAR

- EIXO DE LOCAÇÃO - PAVIMENTAÇÃO (20 em 20 metros)
- PAVIMENTAÇÃO ASFÁLTICA
- TETO
- PAVIMENTO À DEMOLIR
- PAVIMENTAÇÃO ASFÁLTICA - PREVISTA EM OUTRO PLANO
- GRAMA
- SENTIDO DO ESCOAMENTO SUPERFICIAL
- MEIO-FIO À DEMOLIR
- MEIO-FIO SEM SARJETÁ
- POÇO DE VISITA
- BOCA DE LOBO
- NOME DO TRECHO
- DIÂMETRO DO TRECHO
- EXTENSÃO DO TRECHO
- SENTIDO DO ESCOAMENTO NA GALERIA
- TUBO DE LIGAÇÃO Ø0.40m
- TUBO DE LIGAÇÃO Ø0.60m
- CAIXA DE PASSAGEM

PERFIL

TERRENO NATURAL

GRADE DE PAVIMENTAÇÃO

GALERIA (GERATRIZES INFERIORES SUPERIOR)

POÇO DE VISITA

COTA GERATRIZ INTERNA

INFERIOR-LINHA D'ÁGUA

$T=01$
 $\phi 0,60m$
 $L=30m$

$i(m/m)=0,50\%$
 $L=30m$

NOME DO TRECHO

DIÂMETRO DO TRECHO

DECLIVIDADE DO TRECHO

DECLIVIDADE MÍNIMA DO TRECHO

EXTENSÃO DO TRECHO

EIXO

EIXO

CALCIMENTO TRANSVERSAL SIMPLES

CALCIMENTO TRANSVERSAL TUBO

OBSERVAÇÕES

01 - ESTE DOCUMENTO É DE PROPRIEDADE DA PREFEITURA MUNICIPAL DE RIBAS DO RIO PARDO/MS E NÃO PODE SER REPRODUZIDO OU USADO PARA QUALQUER FINALIDADE DIFERENTE DAQUELA PARA A QUAL ESTÁ SENDO FORNECIDO PELA SCHETTINI ENGENHARIA LTDA.
02 - DIREITOS AUTORAIS E PATRIMONIAIS RESERVADOS CONFORME: LEI 5988, ARTIGO 6º, ALÍNEA X, DE 14/12/1973; LEI 5194, ARTIGO 17º E 18º DE 24/12/1966; RESOLUÇÃO CONFEA, Nº 260, DE 21/04/1979.

APROVAÇÃO/A				
Nº DA REVISÃO	DATA	DESCRIÇÃO	ANALISADO	VISTO

AUTOR DO PROJETO: SCHETTINI ENGENHARIA LTDA CREA-MS: 3868 RICARDO SCHETTINI FIGUEIREDO ENGENHEIRO CIVIL CREA-RJ 52.656/D – VISTO-MS 2900 Rua Dr Paulo Machado, 1092 Jardim Autônoma – CEP 79021-300 Fone (67) 3042-0881 – Campo Grande, MS E-mail: contato@schettini.eng.br	CONTRATANTE: PREFEITURA MUNICIPAL DE RIBAS DO RIO PARDO / MS CNPJ 03.501.541/0001-91 VISTO E ACEITO ESTA ACEITAÇÃO NÃO ISENTA A CONTRATADA DAS RESPONSABILIDADES E OBRIGAÇÕES ESTABELECIDAS NO CONTRATO
--	---


CONTRATANTE: PREFEITURA MUNICIPAL DE RIBAS DO RIO PARDO / MS  	INFRAESTRUTURA URBANA PAVIMENTAÇÃO ASFÁLTICA E DRENAGEM DE ÁGUAS PLUVIAIS COMUNICAR LOCAL PARQUE ESTORIL RIBAS DO RIO PARDO/MS
---	---

AUTOR DO PROJETO:  Schettini ENGENHARIA	PROJETO EXECUTIVO PERFIS LONGITUDINAIS Avenida Aniceta Rodrigues de Souza, Rua Francisco Martins Panigao - 01, Travessa do Mimoso COMUNICAR LOCAL PARQUE ESTORIL RIBAS DO RIO PARDO/MS
---	--

DATA DE EMISSÃO:
DEZEMBRO/2020

ESCALA: **H=1:1.000**
V=1:100

15

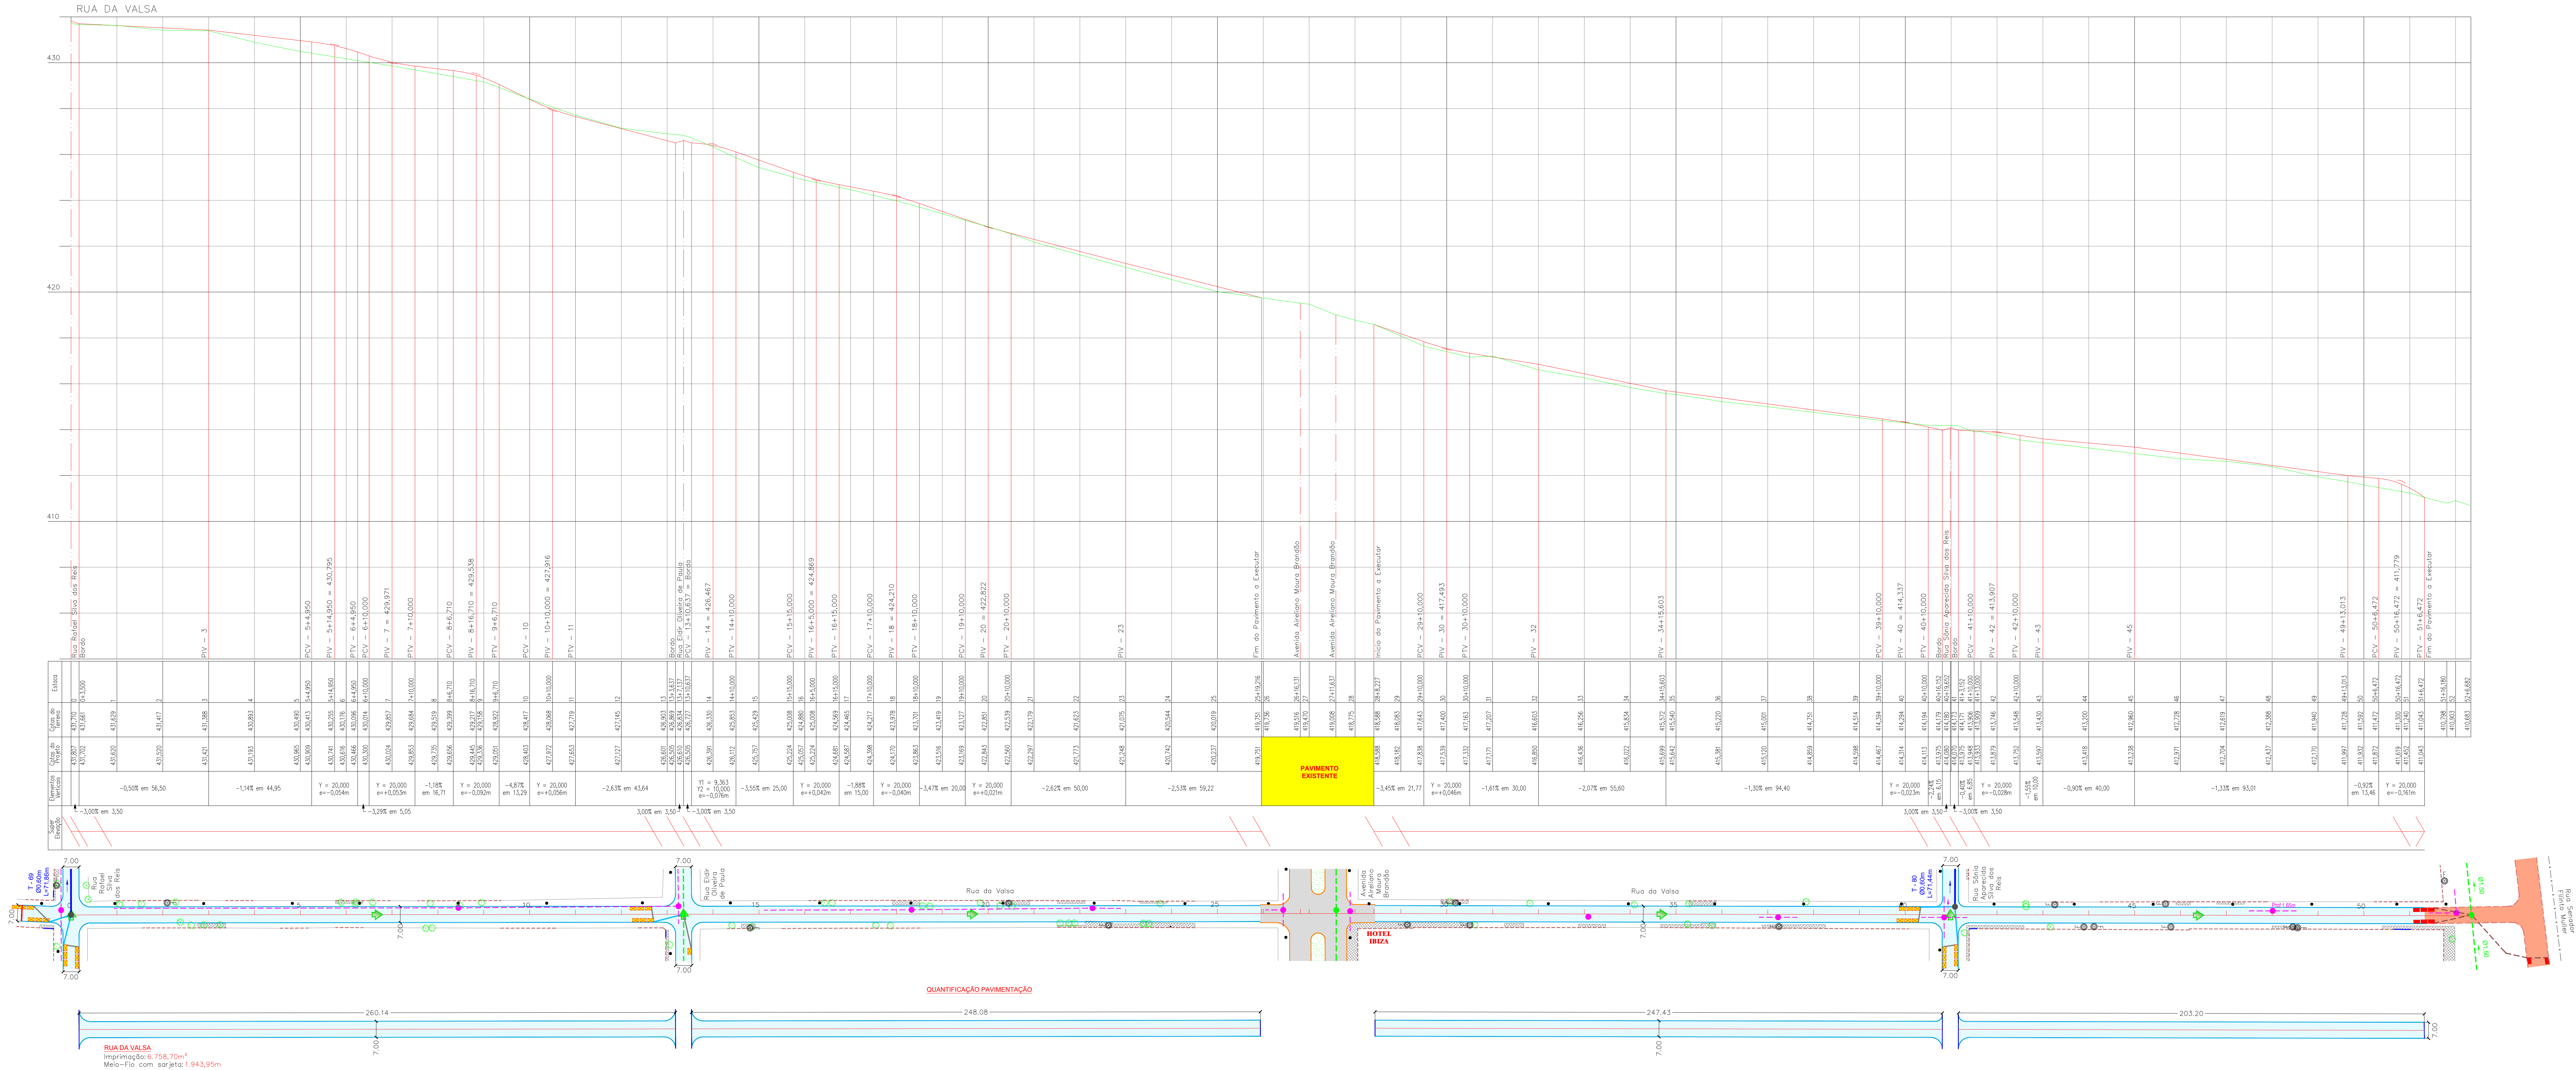

CONVENÇÕES

CADASTRO

- ALINHAMENTO PREDIAL
- CERCA
- MURO
- BORDO DO PAVIMENTO
- BORDO DO PAVIMENTO
- PAVIMENTO ASFÁLTICO
- GRAMA EXISTENTE
- POSTE DE ENERGIA ELÉTRICA
- ÁRVORE
- CAÇADA
- FOSSA
- REDE DE ESGOTO
- POÇO DE VISTA DE ESSOTO
- CAIXA DE PASSAGEM
- TALUDE

SERVIÇOS A EXECUTAR

- 250 PAVIMENTAÇÃO ASFÁLTICA
- PAVIMENTO A DEMOLIR
- PAVIMENTAÇÃO ASFÁLTICA - PREVISTA EM OUTRO PLEITO
- GRAMA
- SENTO DO ESCOAMENTO SUPERFICIAL
- MEIO-FIO A DEMOLIR
- MEIO-FIO SEM SARIETA
- POÇO DE VISTA
- BOCA DE LOBO
- DIÂMETRO DO TRECHO
- EXTENSÃO DO TRECHO
- SENTO DO ESCOAMENTO NA GALERIA
- TUBO DE LIGAÇÃO Øx10m
- CAIXA DE PASSAGEM

PERFIL

- T=0.1 NOME DO TRECHO
- Ø=0.60 DIÂMETRO DO TRECHO
- i=0.00% DECLIVIDADE DO TRECHO
- i(min)=0.50% DECLIVIDADE MÍNIMA DO TRECHO
- L=30m EXTENSÃO DO TRECHO
- SENTO DO ESCOAMENTO NA GALERIA
- Øx10m TUBO DE LIGAÇÃO
- CAIXA DE PASSAGEM

TERRENO NATURAL

- GREDE DE PAVIMENTAÇÃO
- GALERIA (GERAR FIZES INFERIORE SUPERIOR)
- POÇO DE VISTA
- COTA GERATRIZ INTERNA
- INFERIOR-LINHA D'ÁGUA

OBSERVAÇÕES

1º - ESTE DOCUMENTO É DE PROPRIEDADE DA PREFEITURA MUNICIPAL DE RIBAS DO RIO PARDO/MS E NÃO PODE SER REPRODUZIDO OU USADO PARA QUALQUER FINALIDADE DIFERENTE DAQUELA PARA A QUAL ESTÁ SENDO FORNECIDO PELA SCHETTINI ENGENHARIA LTDA.

2º - DIREITOS AUTORAIS E PATRIMONIAIS RESERVADOS CONFORME: LEI 5988, ARTIGO 6º; ALÍNEA X DE 14/12/1973; LEI 5134, ARTIGO 1º E 1º; DE 24/12/1996; RESOLUÇÃO CONFEA Nº 260, DE 21/04/1995.

APPROVAÇÃO

NP DA REVISÃO	DATA	DESCRIÇÃO	ANALISADO	VISTO

AUTOR DO PROJETO:

SCHETTINI ENGENHARIA LTDA
CREA-MS: 3885
RICARDO SCHETTINI FIGUEIREDO
ENGENHEIRO CIVIL
CREA-MS: 34.656/0 - VISTO-MS: 2000
Rua Dr. Paulo Machado, 1092
Jardim Paulista - Campo Grande, MS
Fone: (67) 3042-6881
E-mail: contato@schettini.eng.br

CONTRATANTE:

PREFEITURA MUNICIPAL DE RIBAS DO RIO PARDO/MS
CNPJ 03.501.541/0001-91

CONTRATANTE:

PREFEITURA MUNICIPAL DE RIBAS DO RIO PARDO / MS

CONTRATANTE:

INFRAESTRUTURA URBANA
PAVIMENTAÇÃO ASFÁLTICA E
DRENAGEM DE ÁGUAS PLUVIAIS

AUTOR DO PROJETO:

SCHETTINI ENGENHARIA

CONTRATANTE:

PARQUE ESTORIL
RIBAS DO RIO PARDO/MS

PROJETO EXECUTIVO

PERFIS LONGITUDINAIS
Rua da Valsa

DATA DE EMISSÃO:



02/DEZEMBRO/2020

ESCALA:

H=1:1.000
V=1:100

16

Arquivos: (1 a 25) Projeto Civil - Perfil - ALI - 01.dwg

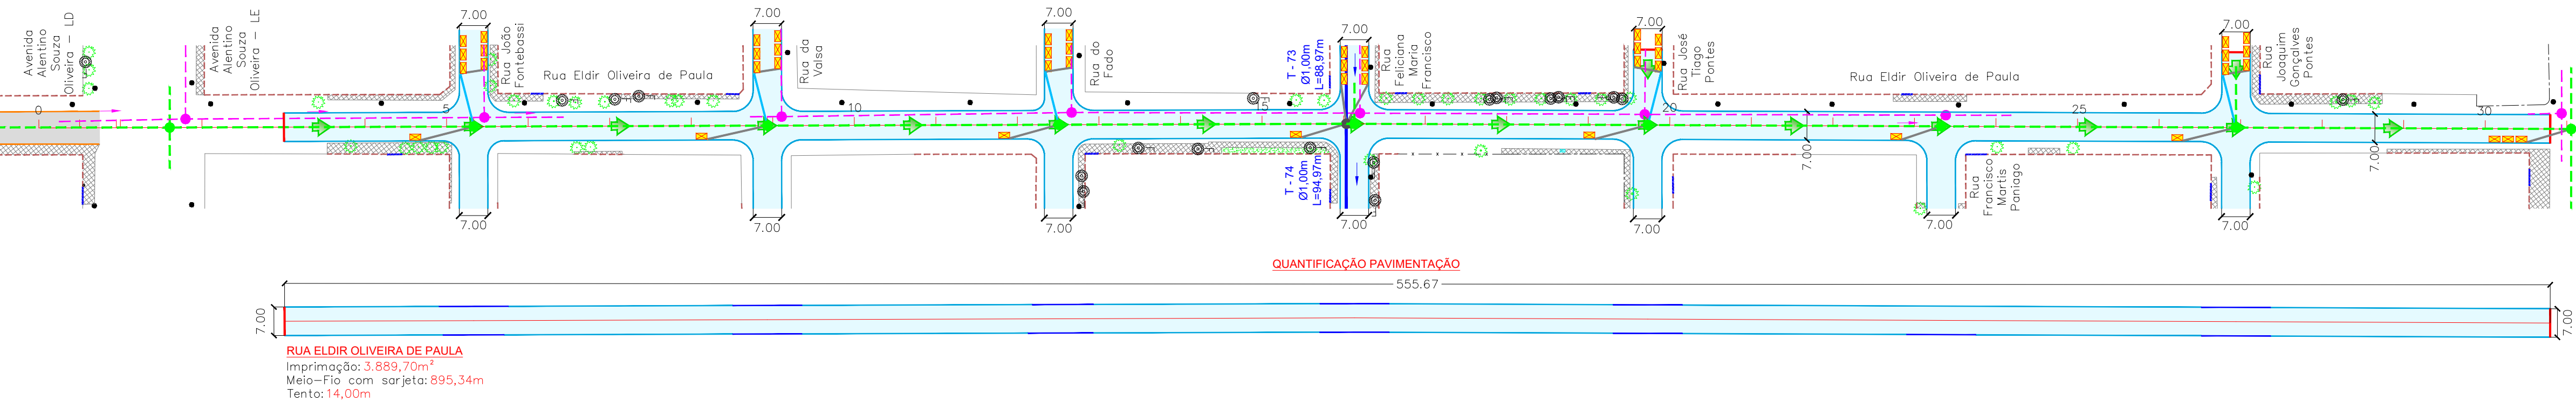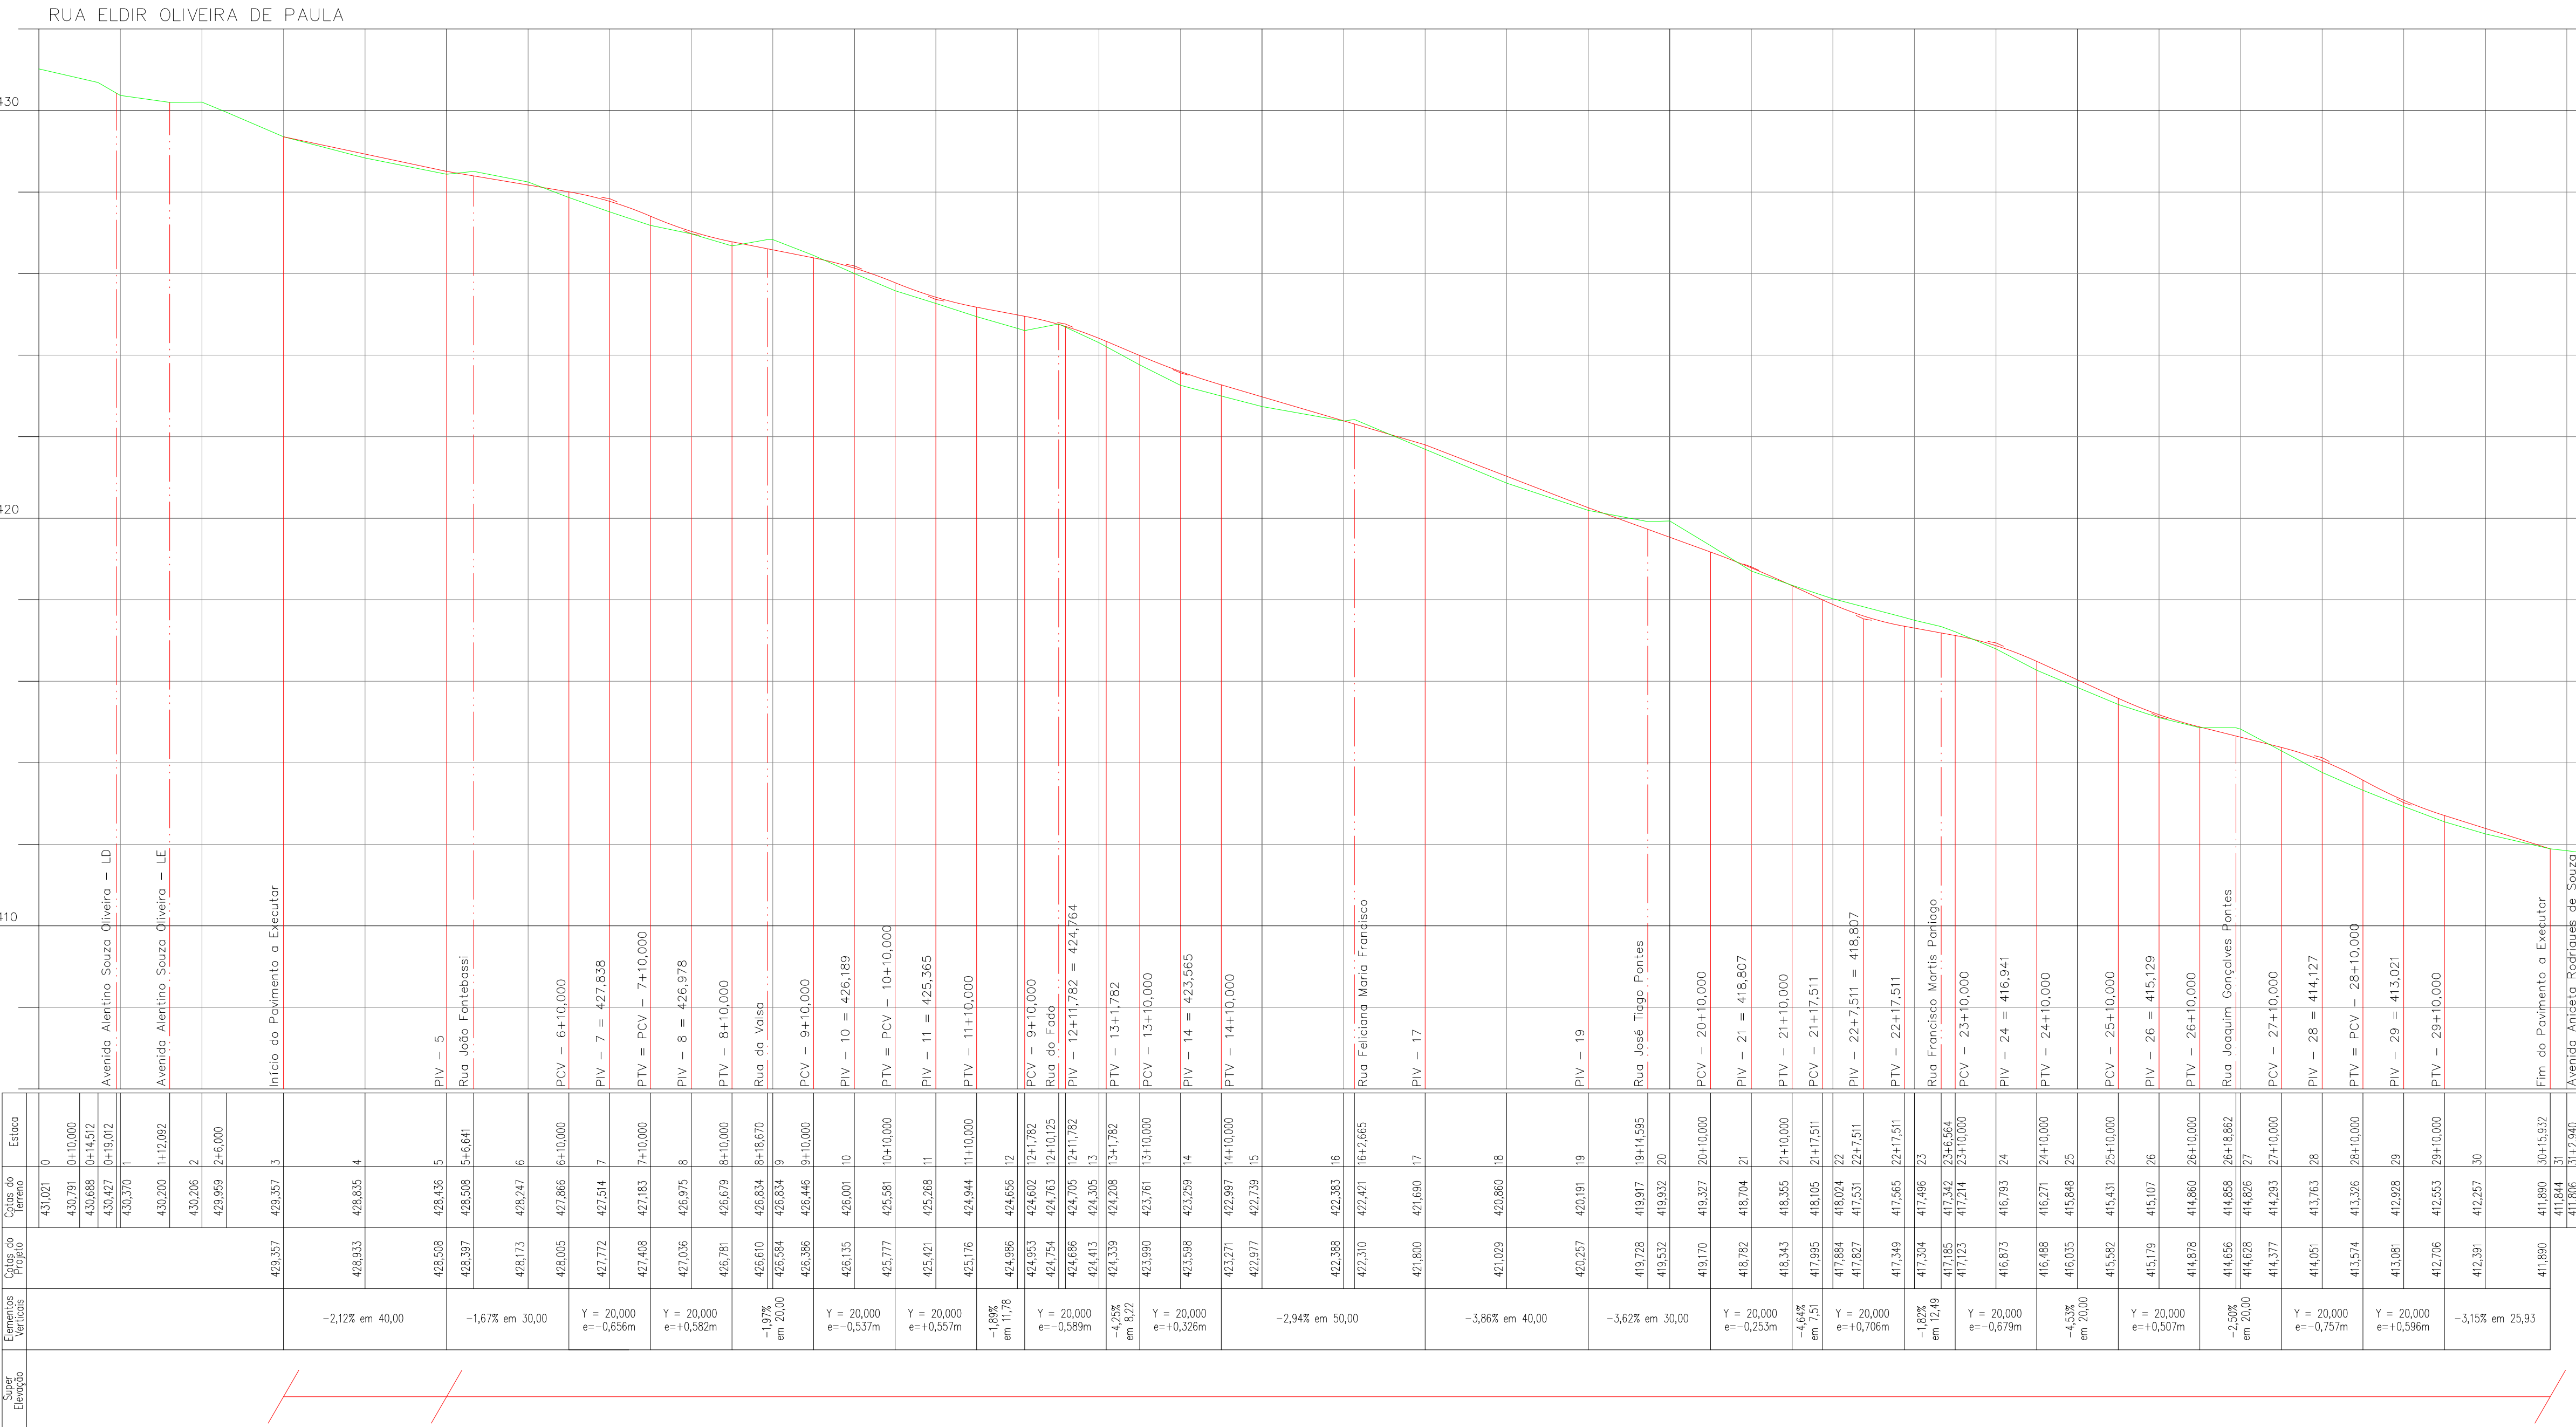

RUA ELDIR OLIVEIRA DE PAULA
Imprimação: 3.889,70m²
Meio-Fio com sarjeta: 895,34m
Tento: 14,00m

CONVENÇÕES

CADASTRO

- ALINHAMENTO PREDIAL
- CERCA
- MURO
- BORDO DO PAVIMENTO
- PAVIMENTO ASFALTICO
- BORDO DO PAVIMENTO
- GRAMA EXISTENTE
- POSTE DE ENERGIA ELÉTRICA
- ARVORE
- CALÇADA
- FOSSA
- GALERIA DE ÁGUAS PLUVIAIS
- POÇO DE VISITA
- BOCA DE LOBO
- REDE DE ESGOTO
- POÇO DE VISITA DE ESGOTO
- CAIXA DE ESGOTO
- TALUDE

SERVIÇOS A EXECUTAR

- EIXO DE LOCAÇÃO - PAVIMENTAÇÃO (20 em 20 metros)
- PAVIMENTAÇÃO ASFALTICA
- TENTO
- PAVIMENTO À DEMOLIR
- PAVIMENTAÇÃO ASFALTICA - PREVISTA EM OUTRO PLEITO
- GRAMA
- SENTIDO DO ESCOAMENTO SUPERFICIAL
- MEIO-FIO A DEMOLIR
- MEIO-FIO SEM SARJETA
- POÇO DE VISITA
- BOCA DE LOBO
- NOME DO TRECHO
- DIÂMETRO DO TRECHO
- EXTENSÃO DO TRECHO
- SENTIDO DO ESCOAMENTO NA GALERIA
- TUBO DE LIGAÇÃO Ø0,40m
- TUBO DE LIGAÇÃO Ø0,60m
- CAIXA DE PASSAGEM

PERFIL

- TERRENO NATURAL
- GREIDE DE PAVIMENTAÇÃO
- GALERIA (GERATRIZES INFERIORE SUPERIOR)
- POÇO DE VISITA
- COTA GERATRIZ INTERNA
- INFERIOR-LINHA D'ÁGUA

EXC

- CAIMENTO TRANSVERSAL SIMPLES
- CAIMENTO TRANSVERSAL DUPLIO

OBSERVAÇÕES

01 - ESTE DOCUMENTO É DE PROPRIEDADE DA PREFEITURA MUNICIPAL DE RIBAS DO RIO PARDO/MS E NÃO PODE SER REPRODUZIDO OU USADO PARA QUALQUER FINALIDADE DIFERENTE DAQUELA PARA A QUAL ESTÁ SENDO FORNECIDO PELA SCHETTINI ENGENHARIA LTDA.
02 - DIREITOS AUTORAIS E PATRIMONIAIS RESERVADOS CONFORME: LEI 5988, ARTIGO 6º, ALÍNEA X, DE 14/12/1973; LEI 5194, ARTIGO 17º E 18º, DE 24/12/1986; RESOLUÇÃO CONFEA, Nº 266, DE 21/04/1975.

APROVAÇÃO				
Nº DA REVISÃO	DATA	DESCRIÇÃO	ANALISADO	VISTO

AUTOR DO PROJETO:	CONTRATANTE:
SCHETTINI ENGENHARIA LTDA CREA-MS: 3865 RICARDO SCHETTINI FIGUEIREDO ENGENHEIRO CIVIL CREA-RJ: 52.656/D - VISTO-MS 2900 Rua Dr. Paulo Machado, 1092 Jardim Automotista - CEP 79021-300 Fone (67) 3042-0681 - Campo Grande, MS E-mail: contato@schettini-eng.br	PREFEITURA MUNICIPAL DE RIBAS DO RIO PARDO/MS CNPJ 03.501.541/0001-91
	VISTO E ACETTO
	ESTA ACETACÃO NÃO ISENTA A CONTRATADA DAS RESPONSABILIDADES E OBRIGAÇÕES ESTABELECIDAS NO CONTRATO

CONTRATANTE:

PREFEITURA MUNICIPAL DE RIBAS DO RIO PARDO / MS

RIBAS DO RIO PARDO

LOCAL:

PARQUE ESTORIL
RIBAS DO RIO PARDO/MS

AUTOR DO PROJETO:

Schettini ENGENHARIA

PROJETO EXECUTIVO

PERFIS LONGITUDINAIS

Rua Eldir Oliveira de Paula

DATA DE EMISSÃO:

DEZEMBRO/2020

ESCALA: H=1:1.000
V=1:100

PLANO:

18

