



RUA CONSTÂNCIA BARBOSA

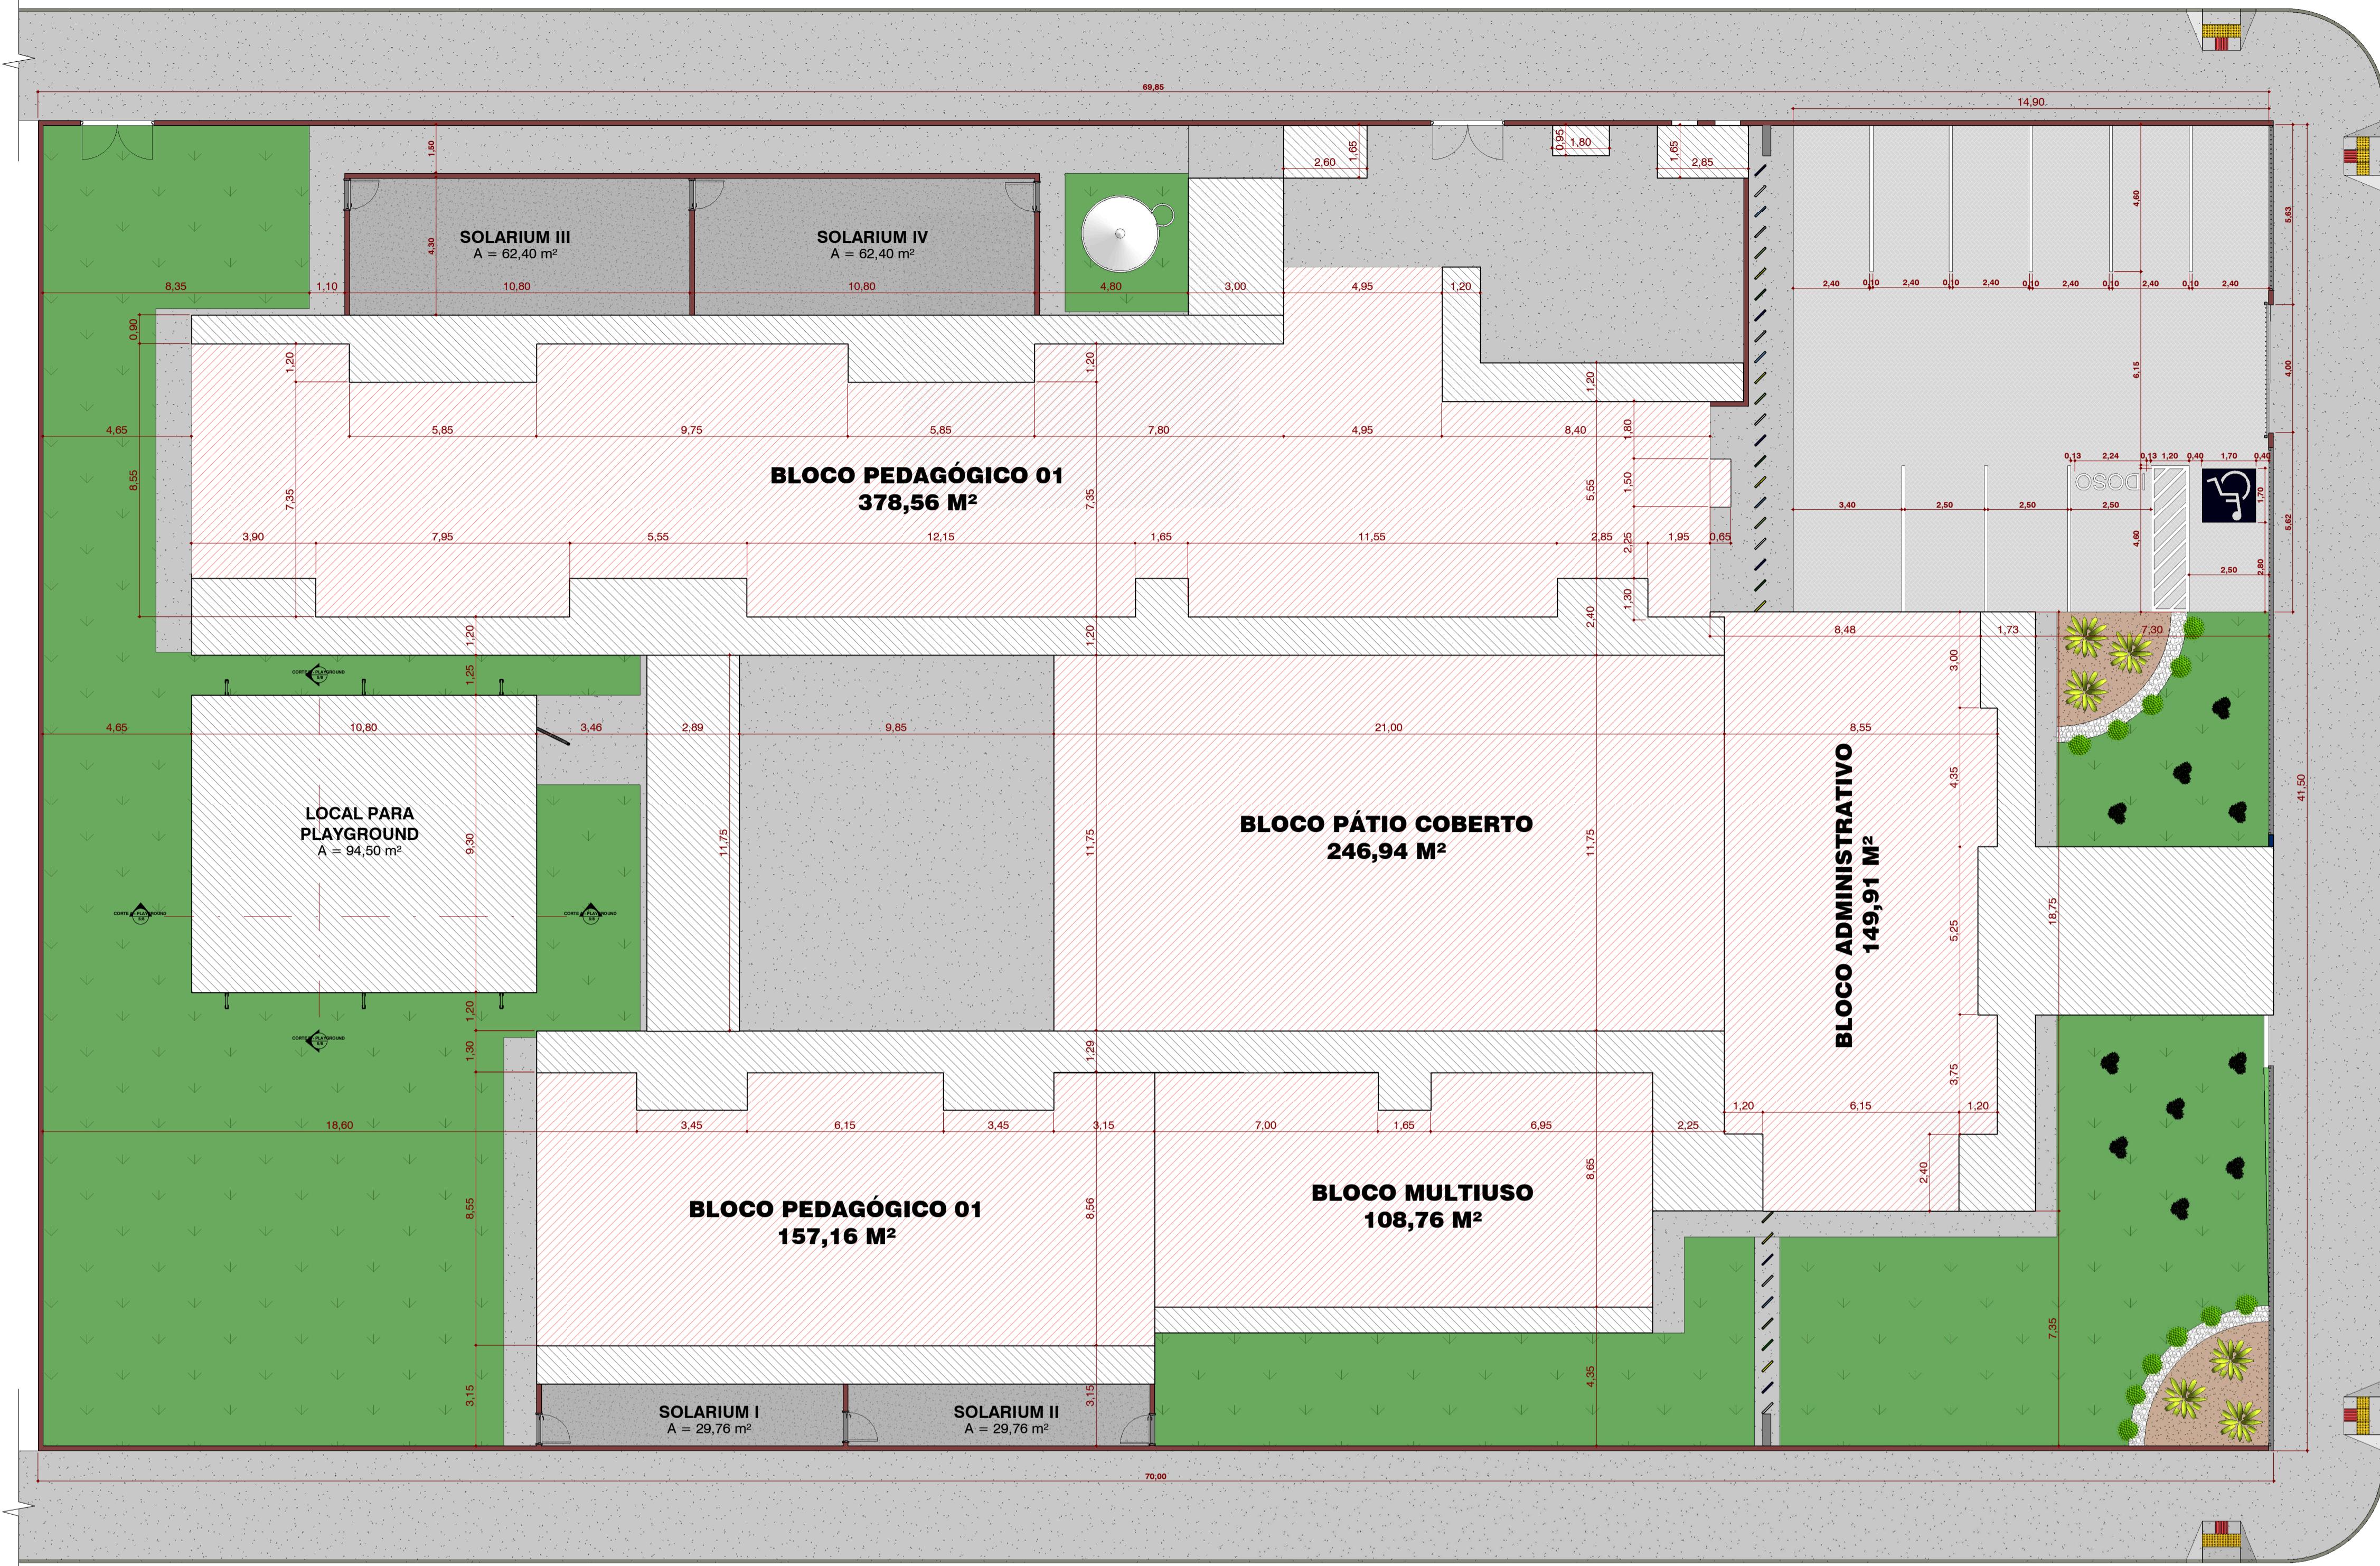

IMPLEMENTAÇÃO

1

1 : 125

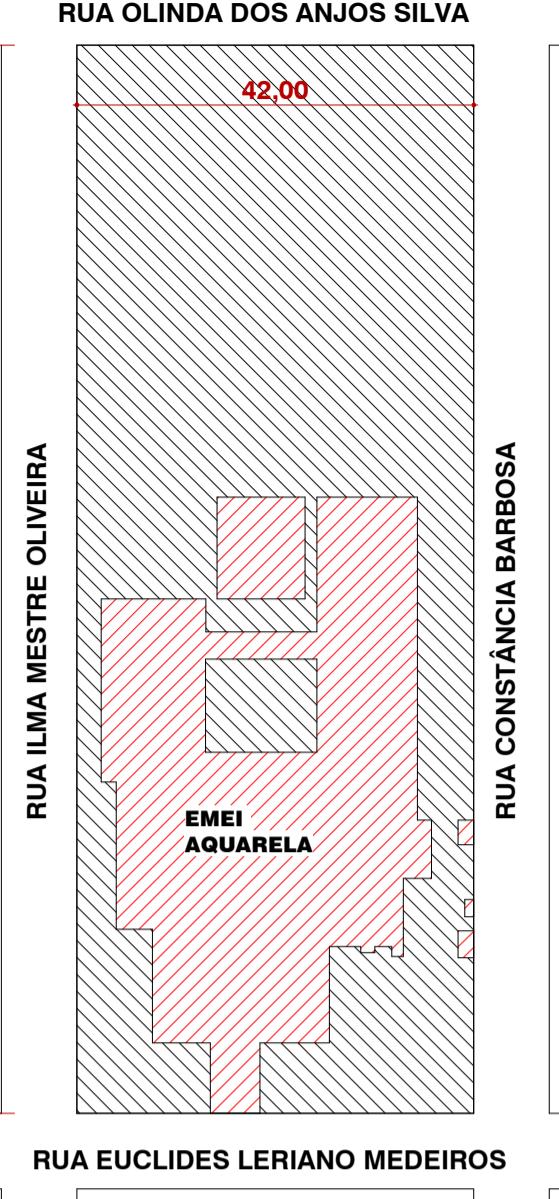

RIBAS
DO RIO PARDO



PREFEITURA MUNICIPAL DE RIBAS DO RIO PARDO

OBRA
CONSTRUÇÃO DO EMEI AQUARELA

LOCAL
RUA EUCLIDES LERIANO MEDEIROS ESQUINA COM RUA ILMA MESTRE OLIVEIRA , SN, RESIDENCIAL ALVORADA, RIBAS DO RIO PARDO - MS

ÁREA CONSTRUIDA
104,33 m²
ÁREA DO TERRENO
4746,00 m²

RESPONSÁVEL TÉCNICO P/ PROJETO
JACQUICELLE GOMES FEITOSA
CREA nº 63.733/MS

PREFEITO
JOÃO ALFREDO DANIEZE
CNPJ 03.501.541/0001-91

DISCIPLINA
PROJETO ARQUITETÔNICO

CONTEÚDO
PLANTA DE IMPLANTAÇÃO, SITUAÇÃO, LOCALIZAÇÃO E NOTAS DE PROJETO

ESCALA
Como indicado
DATA
MAIO/2023
COORDENADAS
20°26'29.89"S 53°44'53.89"O

1/8