


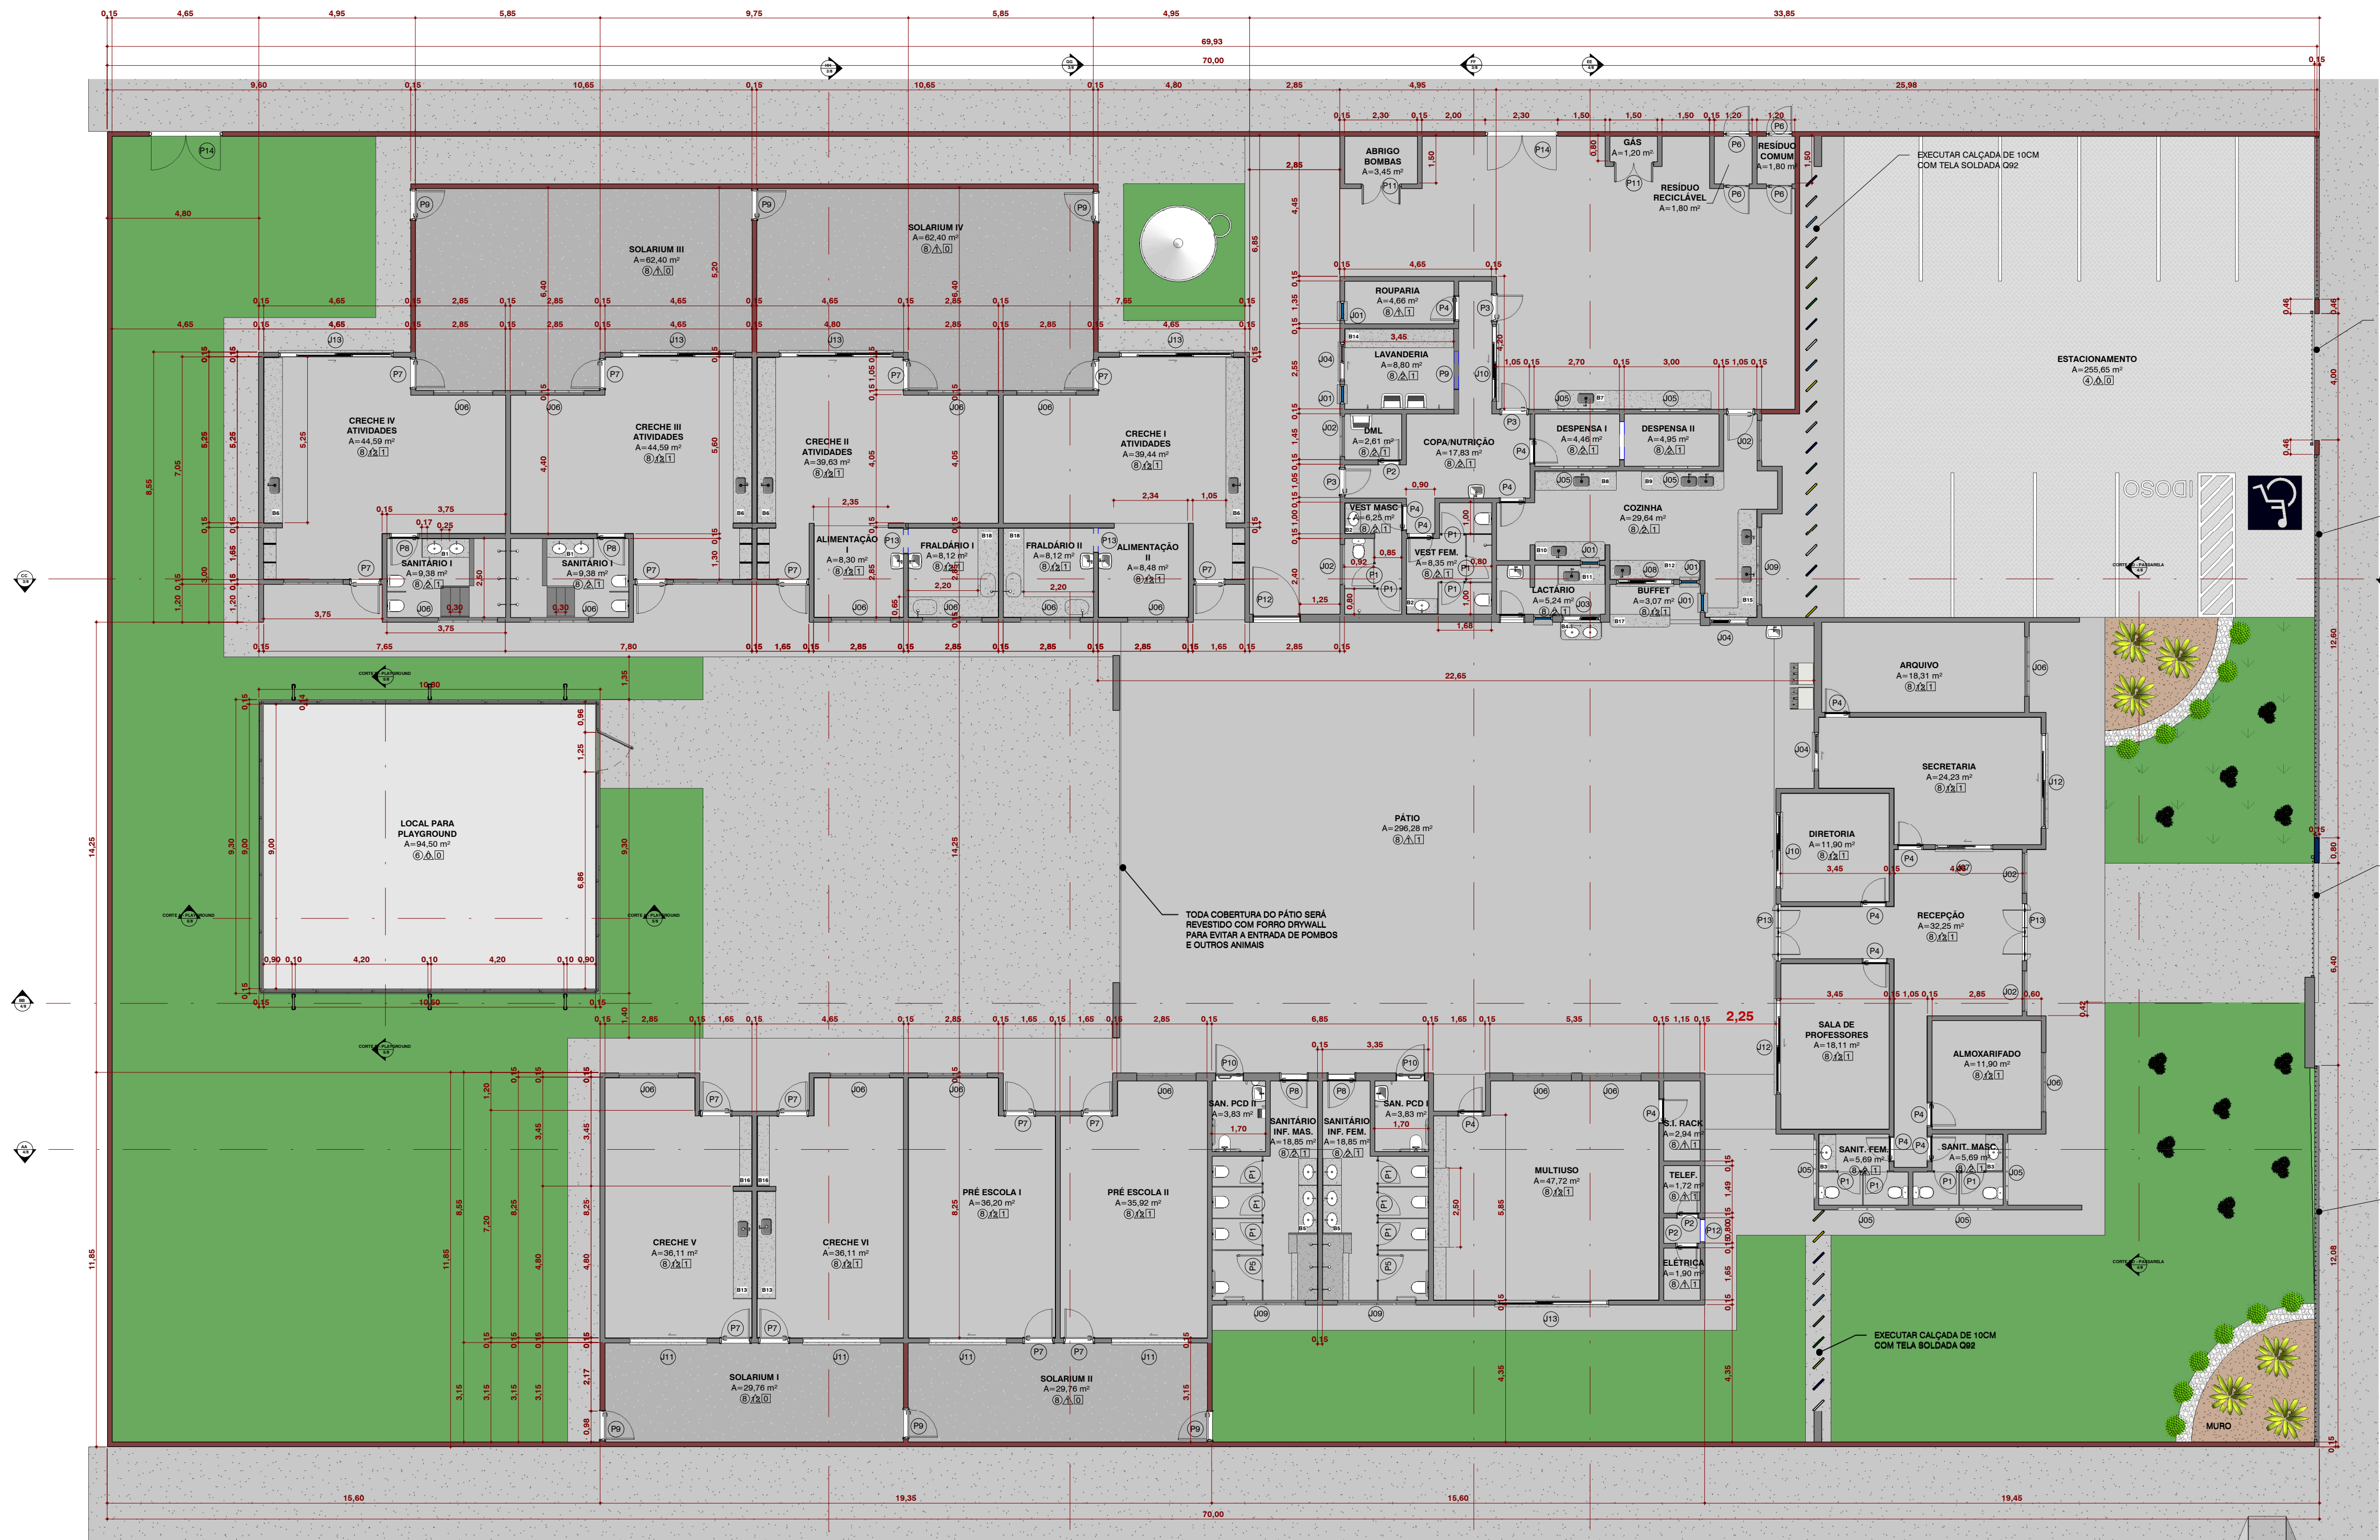

ORC - 001 - TABELA DE AMBIENTES					
PISO	PARADE	FORRO	NOME	ÁREA	PERÍMETRO
8	2	1	ABRIGO BOMBAS	3,45	7,60
8	12	1	ALIMENTAÇÃO I	8,30	11,55
8	12	1	ALIMENTAÇÃO II	8,48	11,70
8	12	1	ALMOXARIFADO	11,90	13,80
8	12	1	ARQUIVO	18,31	18,55
8	12	1	BUFFET	3,07	7,95
8	2	1	COPA/NUTRIÇÃO	17,83	27,70
8	2	1	COZINHA	29,64	34,05
8	12	1	CRECHE I ATIVIDADES	39,44	30,60
8	12	1	CRECHE II ATIVIDADES	39,63	30,60
8	12	1	CRECHE III ATIVIDADES	44,59	30,60
8	12	1	CRECHE IV ATIVIDADES	44,59	30,60
8	12	1	CRECHE V	36,11	27,00
8	12	1	CRECHE VI	36,11	27,00
8	2	1	DESPENSA I	4,46	8,70
8	2	1	DESPENSA II	4,95	9,30
8	12	1	DIRETORIA	11,90	13,80
8	2	1	DML	2,61	6,50
8	1	1	ELETRICA	1,90	5,60
8	12	1	FRALDÁRIO I	8,12	11,40
8	12	1	FRALDÁRIO II	8,12	11,40
8	2	1	GÁS	1,20	4,60
8	2	1	LACTÁRIO	5,24	11,40
8	2	1	LAVANDERIA	8,80	12,00
8	12	1	MULTIUSO	47,72	28,20
8	12	1	PRÉ ESCOLA I	36,20	25,80
8	12	1	PRÉ ESCOLA II	35,92	25,60
8	1	1	PÁTIO	296,28	70,10
8	12	1	RECEPÇÃO	32,25	35,40
8	2	1	RESIDUO RECICLÁVEL	1,80	5,40
8	1	1	ROUPARIA	4,66	9,60
8	1	1	S.I. RACK	2,94	7,41
8	12	1	SALA DE PROFESSORES	18,11	17,40
8	2	1	SAN. PCD I	3,83	7,90
8	2	1	SAN. PCD II	3,83	7,90
8	2	1	SANIT. FEM.	5,69	10,20
8	2	1	SANIT. MASC.	5,69	10,20
8	2	1	SANITÁRIO I	18,75	25,00
8	2	1	SANITÁRIO INF. FEM.	18,85	20,60
8	2	1	SANITÁRIO INF. MAS.	18,85	20,60
8	12	1	SECRETARIA	24,23	22,20
8	12	0	SOLARIUM I	29,76	25,20
8	1	0	SOLARIUM II	29,76	25,20
8	1	0	SOLARIUM III	62,40	34,10
8	1	0	SOLARIUM IV	62,40	34,10
8	1	1	TELEF.	1,72	5,29
8	2	1	VEST FEM.	8,35	14,13
8	2	1	VEST MASC	6,25	12,57
Total geral				1175,00	904,10

PORTÃO DE CORRER METÁLICO 3,6 x 2,10m

MURETA EM ALVENARIA COM 0,45M DE ALTURA SOB GRADIL METÁLICO COM 1,55M DE ALTURA

PORTÃO DE CORRER METÁLICO 3,6 x 2,10m

MURETA EM ALVENARIA COM 0,45M DE ALTURA SOB GRADIL METÁLICO COM 1,55M DE ALTURA

01 - TÉRREO
1 : 125

ARQ - JANELAS					
COD	LARGURA	ALTURA	PEITORIL	ÁREA	QTDE
J01	0,60	0,90	1,20	3,24	6
J02	1,20	0,60	1,50	3,60	5
J03	1,20	1,10	1,10	1,32	1
J04	1,20	1,20	1,20	4,32	3
J05	1,80	0,30	1,80	4,32	8
J06	1,80	0,60	1,50	21,60	20
J07	1,80	1,05	1,05	1,89	1
J08	1,80	1,20	1,20	2,16	1
J09	2,40	0,60	1,50	4,32	3
J10	2,40	1,20	1,10	5,76	2
J11	2,40	1,60	1,60	15,36	4
J12	3,00	1,20	0,90	7,20	2
J13	3,60	1,60	0,90	28,80	5

ARQ - PORTAS					
CÓD	LARGURA	ALTURA	ÁREA	QTDE	DESCRIÇÃO
P1	0,70	1,60	16,80 m²	15	PORTA DE ABRIR, 1 FOLHA, VENEZIAN, ALUMÍNIO, PINTURA BRANCO GELO
P2	0,70	2,10	4,41 m²	3	PORTA DE MADEIRA 1 FOLHA, LISA, ABRIR, PINTURA NA COR BRANCA
P3	0,80	2,10	6,72 m²	4	PORTA DE FERRO 80X210CM DE ABRIR, COM REQUADRO E GUARNICAO COMPLETA SEM VISOR
P4	0,80	2,10	25,20 m²	15	PORTA DE MADEIRA 80X210CM, 1 FOLHA, LISA, ABRIR, PINTURA NA COR BRANCA
P5	0,80	1,60	2,56 m²	2	PORTA DE ABRIR, 1 FOLHA, VENEZIANA PERFURADA, ALUMÍNIO, PINTURA BRANCO GELO
P6	0,80	2,10	6,72 m²	4	PORTA DE ABRIR, 1 FOLHA, FERRO, CHAPA VINCADA, PINTURA BRANCO GELO
P7	0,90	2,10	30,24 m²	16	PORTA DE FERRO 90X210CM, COM REQUADRO E GUARNICAO COMPLETA
P8	0,90	2,10	7,56 m²	4	PORTA DE MADEIRA 90X210CM DE ABRIR, COM REQUADRO E GUARNICAO COMPLETA
P9	0,90	2,00	10,80 m²	6	PORTA DE FERRO 90X210CM, COM REQUADRO E GUARNICAO COMPLETA
P10	0,90	2,10	3,78 m²	2	PORTA DE MADEIRA 90X210CM PCD, 1 FOLHA, LISA, ABRIR, PINTURA NA COR BRANCA
P11	1,20	2,10	5,04 m²	2	PORTA DE ABRIR, 2 FOLHAS, VENEZIANA, ALUMÍNIO, PINTURA BRANCO GELO
P12	1,50	2,50	3,75 m²	1	PORTÃO DE ABRIR 1 FOLHA, FERRO, PINTURA BRANCO GELO
P13	1,80	2,10	7,56 m²	2	PORTA DE VIDRO 180X210CM - ABRIR - 2 FOLHAS
P14	2,30	2,50	11,50 m²	2	PORTÃO DE ABRIR 2 FOLHAS, FERRO, PINTURA BRANCO GELO

LEGENDA DE MATERIAIS DE ACABAMENTO

- PISO**
8 - GRANITINA POLIDA COR CINZA COM JUNTAS PLÁSTICAS NIVELADAS, A CADA 1,20 M
- PARADE**
1 - PINTURA ACRÍLICA COR MARFIM, SOBRE MASSA CORRIDA
2 - CERÂMICA 33x45cm COR BRANCO GELO, NA ALTURA TOTAL DO PISO AO TETO
12 - PINTURA EPÓXI ATÉ H=0,70 m, COM RODAMEIO DE MADEIRA DE 10 CM E PINTURA ACRÍLICA LAVÁVEL COR MARFIM SOBRE MASSA CORRIDA, ACIMA DE 0,80 m.
- TETO**
1 - LAJE COM PINTURA LÁTEX ACRÍLICA EM TETO, BRANCO GELO, SOBRE MASSA CORRIDA.



PREFEITURA MUNICIPAL DE RIBAS DO RIO PARDO

OBRAS
CONSTRUÇÃO DO EMEI AQUARELA

LOCAL RUA EUCLIDES LERIANO MEDEIROS ESQUINA COM RUA ILMA MESTRE OLIVEIRA - SN, RESIDENCIAL ALVORADA, RIBAS DO RIO PARDO - MS	ÁREA CONSTRUÍDA 1041,33 m² ÁREA DO TERRENO 4746,00 m²
RESPONSÁVEL TÉCNICO DO PROJETO JACQUICELLE GOMES FEITOSA CREA nº 63.733/MS	PREFEITO JOÃO ALFREDO DANIEZE CNPJ 03.501.541/0001-91

DISCIPLINA
PROJETO ARQUITETÔNICO

CONTEÚDO
PLANTA BAIXA, TABELA DE ESQUADRIAS, TABELA DE AMBIENTES, LEGENDA DE MATERIAIS E NOTAS

FOLHA
2/8

ESCALA Como indicado	DATA MAIO/2023	COORDENADAS 20°26'29.80"S 53°44'53.89"W
-------------------------	-------------------	---