


1 PLANTA BAIXA
1 : 150

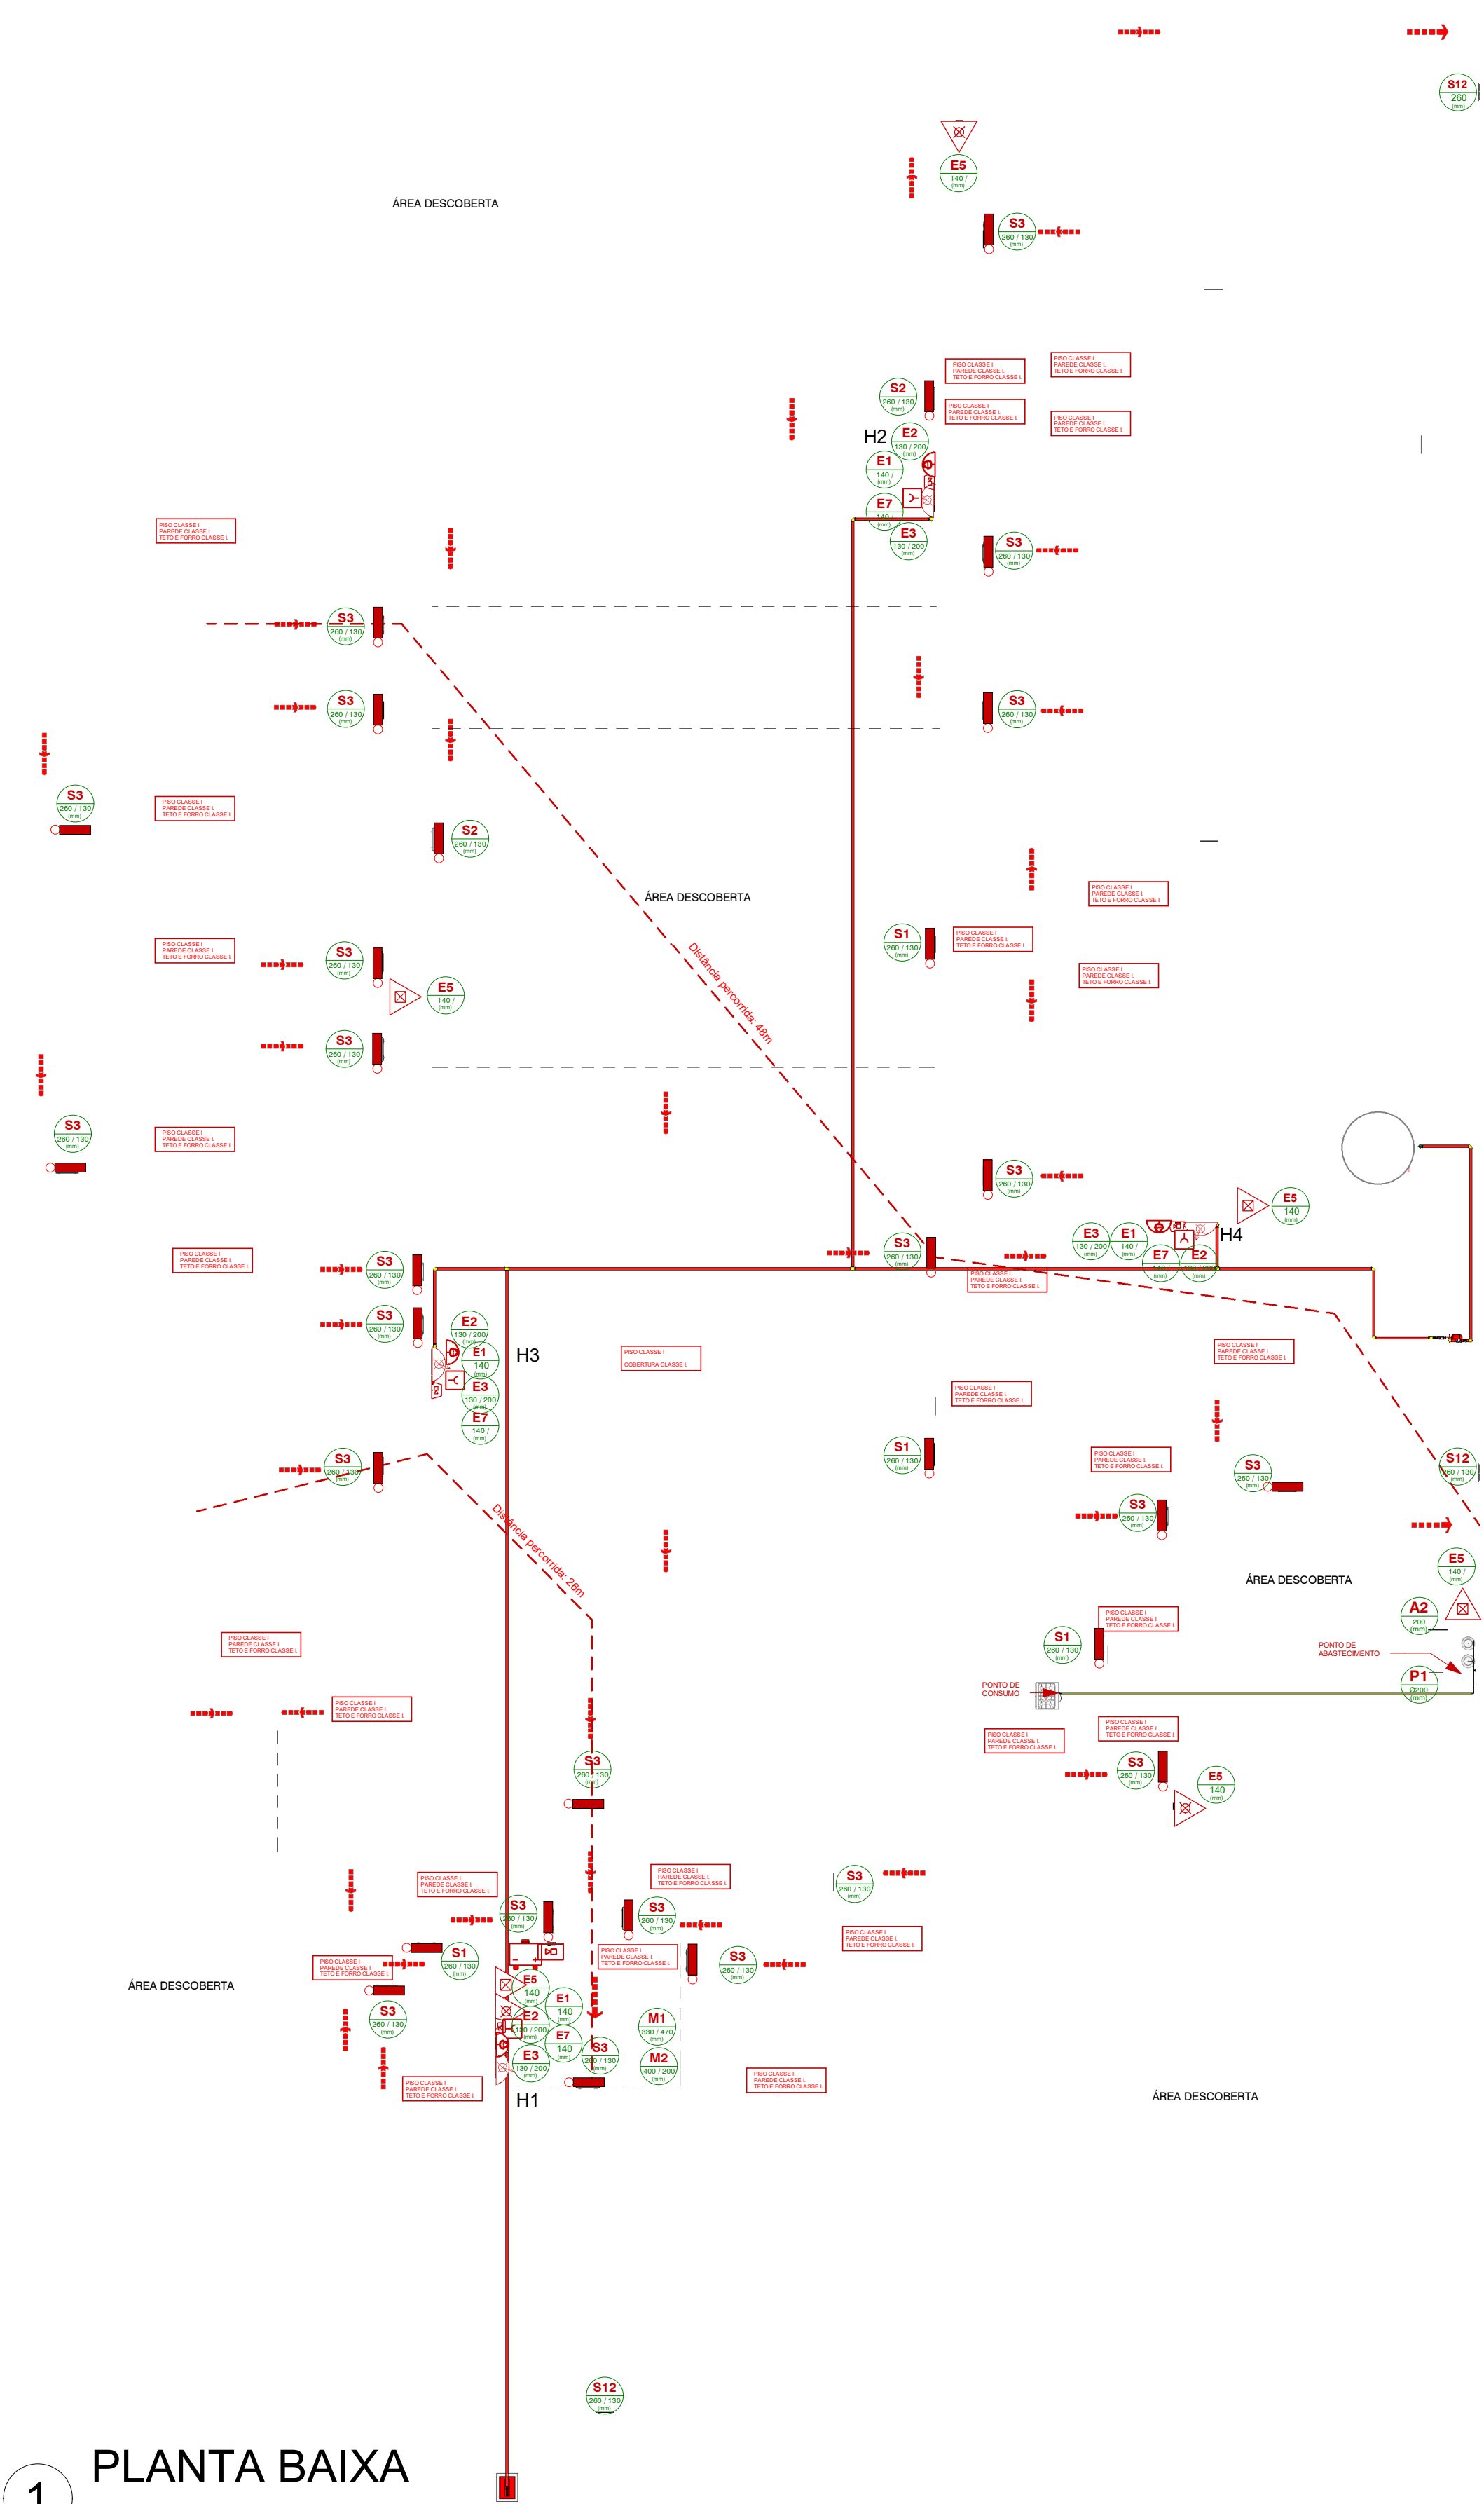


PSCIP - MEMORIAL DE CALCULO - PLACAS DE SINALIZAÇÃO			
SÍMBOLO	CÓD	DESCRIÇÃO	QTDE
Sinalização de Alerta			
	A2	Cuidado, risco de incêndio	1
Sinalização de Equipamentos de Combate a Incêndio			
	E1	Alarme de incêndio	4
	E2	Acionador do alarme	4
	E3	Acionador da bomba	4
	E5	Extintor de Incêndio	7
	E7	Abrigo de mangueira	4
Sinalização de lotação máxima			
	M2	Indicação de lotação máxima admitida no recinto.	1
Sinalização de Orientação e Salvamento			
	S1	Saida de emergência a direita	1
	S1	Saida de emergência a direita	4
	S2	Saida de emergência a esquerda	2
	S3	Saida de emergência acima da porta	26
	S12	Saida de emergência	3
Sinalização de proteção existente			
	M1	Indicação dos sistemas de proteção contra incêndio existentes na edificação.	1
Sinalização de Proibição			
	P1	Proibido Fumar	1

PSCIP - MEMORIAL DE CALCULO - ILUMINAÇÃO DE EMERGÊNCIA		
SÍMBOLO	DESCRIÇÃO	QTDE.
Iluminação de emergência		
	Iluminação de Emergência	29



ALTURA DO EXTINTOR
SEM ESCALA

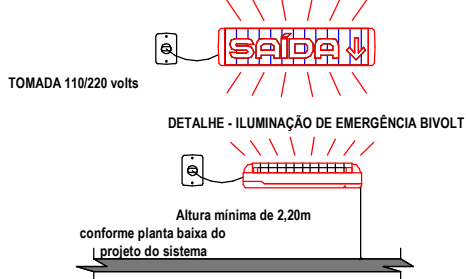

LEGENDA - ILUMINAÇÃO DE EMERGÊNCIA	
EQUIPAMENTO	DESCRIÇÃO
	ILUMINAÇÃO DE EMERGÊNCIA POTÊNCIA 10 watts (MÍNIMO) AUTÔNOMA DE 1 HORA (MÍNIMO)
	ILUMINAÇÃO DE BALIZAMENTO INSTALADA NAS SADAS CORRIDEIROS DE EMERGÊNCIA POTÊNCIA 10 watts (MÍNIMO) AUTÔNOMA DE 1 HORA (MÍNIMO)
TIPO DE LÂMPADA	LED
POTÊNCIA, EM WATTS	5 watts, 720 lux
TENSÃO, EM VOLTS	12 volts
FLUXO LUMINOSO NOMINAL DE LUMEN	700 lumens
VIDA ÚTIL, EM HORAS GERADOR DE LUZ	2 anos (17.520 horas)
ALTURA DE INSTALAÇÃO (DE REALIZAÇÃO AO PISO ACABADO)	H = 2,20m / 3,00m / 2,50
A ILUMINAÇÃO DE EMERGÊNCIA ATENDIDA A NITVIB	NBR 10898/09

PSCIP - MEMORIAL DE CALCULO - DISPOSITIVOS DE INCÊNDIO		
SÍMBOLO	DESCRIÇÃO	QUANTIDADE
Sistema de Alarme		
	ALARME DE INCÊNDIO	4
Sistema de Alarme e Detecção		
	Acionador manual do sistema de detecção e alarme	4
	Baterias do sistema de detecção e alarme	1
	Central de detecção e alarme	1
Sistema de Hidrante		
	Caixa de registro de passeio de incêndio 60x40	1
	Acionador de bomba de incêndio	4
	Bomba de incêndio	1
	Hidrante simples	4

PSCIP - MEMORIAL DE CALCULO - EXTINTOR DE INCÊNDIO			
SÍMBOLO	DESCRIÇÃO	CAPACIDADE EXTINTORA MÍNIMA	QTD.
	Extintor Portátil de Água com Capacidade Mínima 2-A	2A	3
	Extintor Portátil de Pó Químico com Capacidade Mínima 20:BC	20:BC	4

ESPAÇO DESTINADO AO USO EXCLUSIVO DO CBMMs:

PROCESSO DE SEGURANÇA CONTRA INCÊNDIO E PÂNICO

(x) NOVO () ATUALIZA O PSCIP Nº: () SUBSTITUI O PSCIP Nº:



TÍTULO DO DESENHO:
PLANTA BAIXA E LEGENDAS

OCUPAÇÃO:
E-S - PRÉ ESCOLA E SIMILARES

RAZÃO SOCIAL:
MUNICÍPIO DE RIBAS DO RIO PARDO

NOME FANTASIA:
EMEI RAIO DE SOL

ENDEREÇO:
R. EUCLIDES LERIANO MEDEIROS C/ A R. ILMA MESTRE OLIVEIRA, SN, RESIDENCIAL ALVORADA, RIBAS DO RIO PARDO - MS

DATA: JUNHO/2023 REVISÃO: 00

Nº ART: ESCALA: COMO INDICADO

QUADRO DE ÁREAS GERAL:
Área total construída: 1041,33 m²
Área total do Lote/Terreno: 4746,00 m²
Detalhamento do Quadro de Áreas: (ver prancha 01)

2/4

RESPONSÁVEL TÉCNICO:
Nome: JACQUIELLE GOMES FEITOSA
Título: ENGENHEIRA CIVIL
Registro: 63733-D MS
CPF/RG: 049.305.121-07

PROPRIETÁRIO:
Nome: JOÃO ALFREDO DANIEZE
CPF: 025.879.458-52
CNPJ: 03.501.541/0001-91