



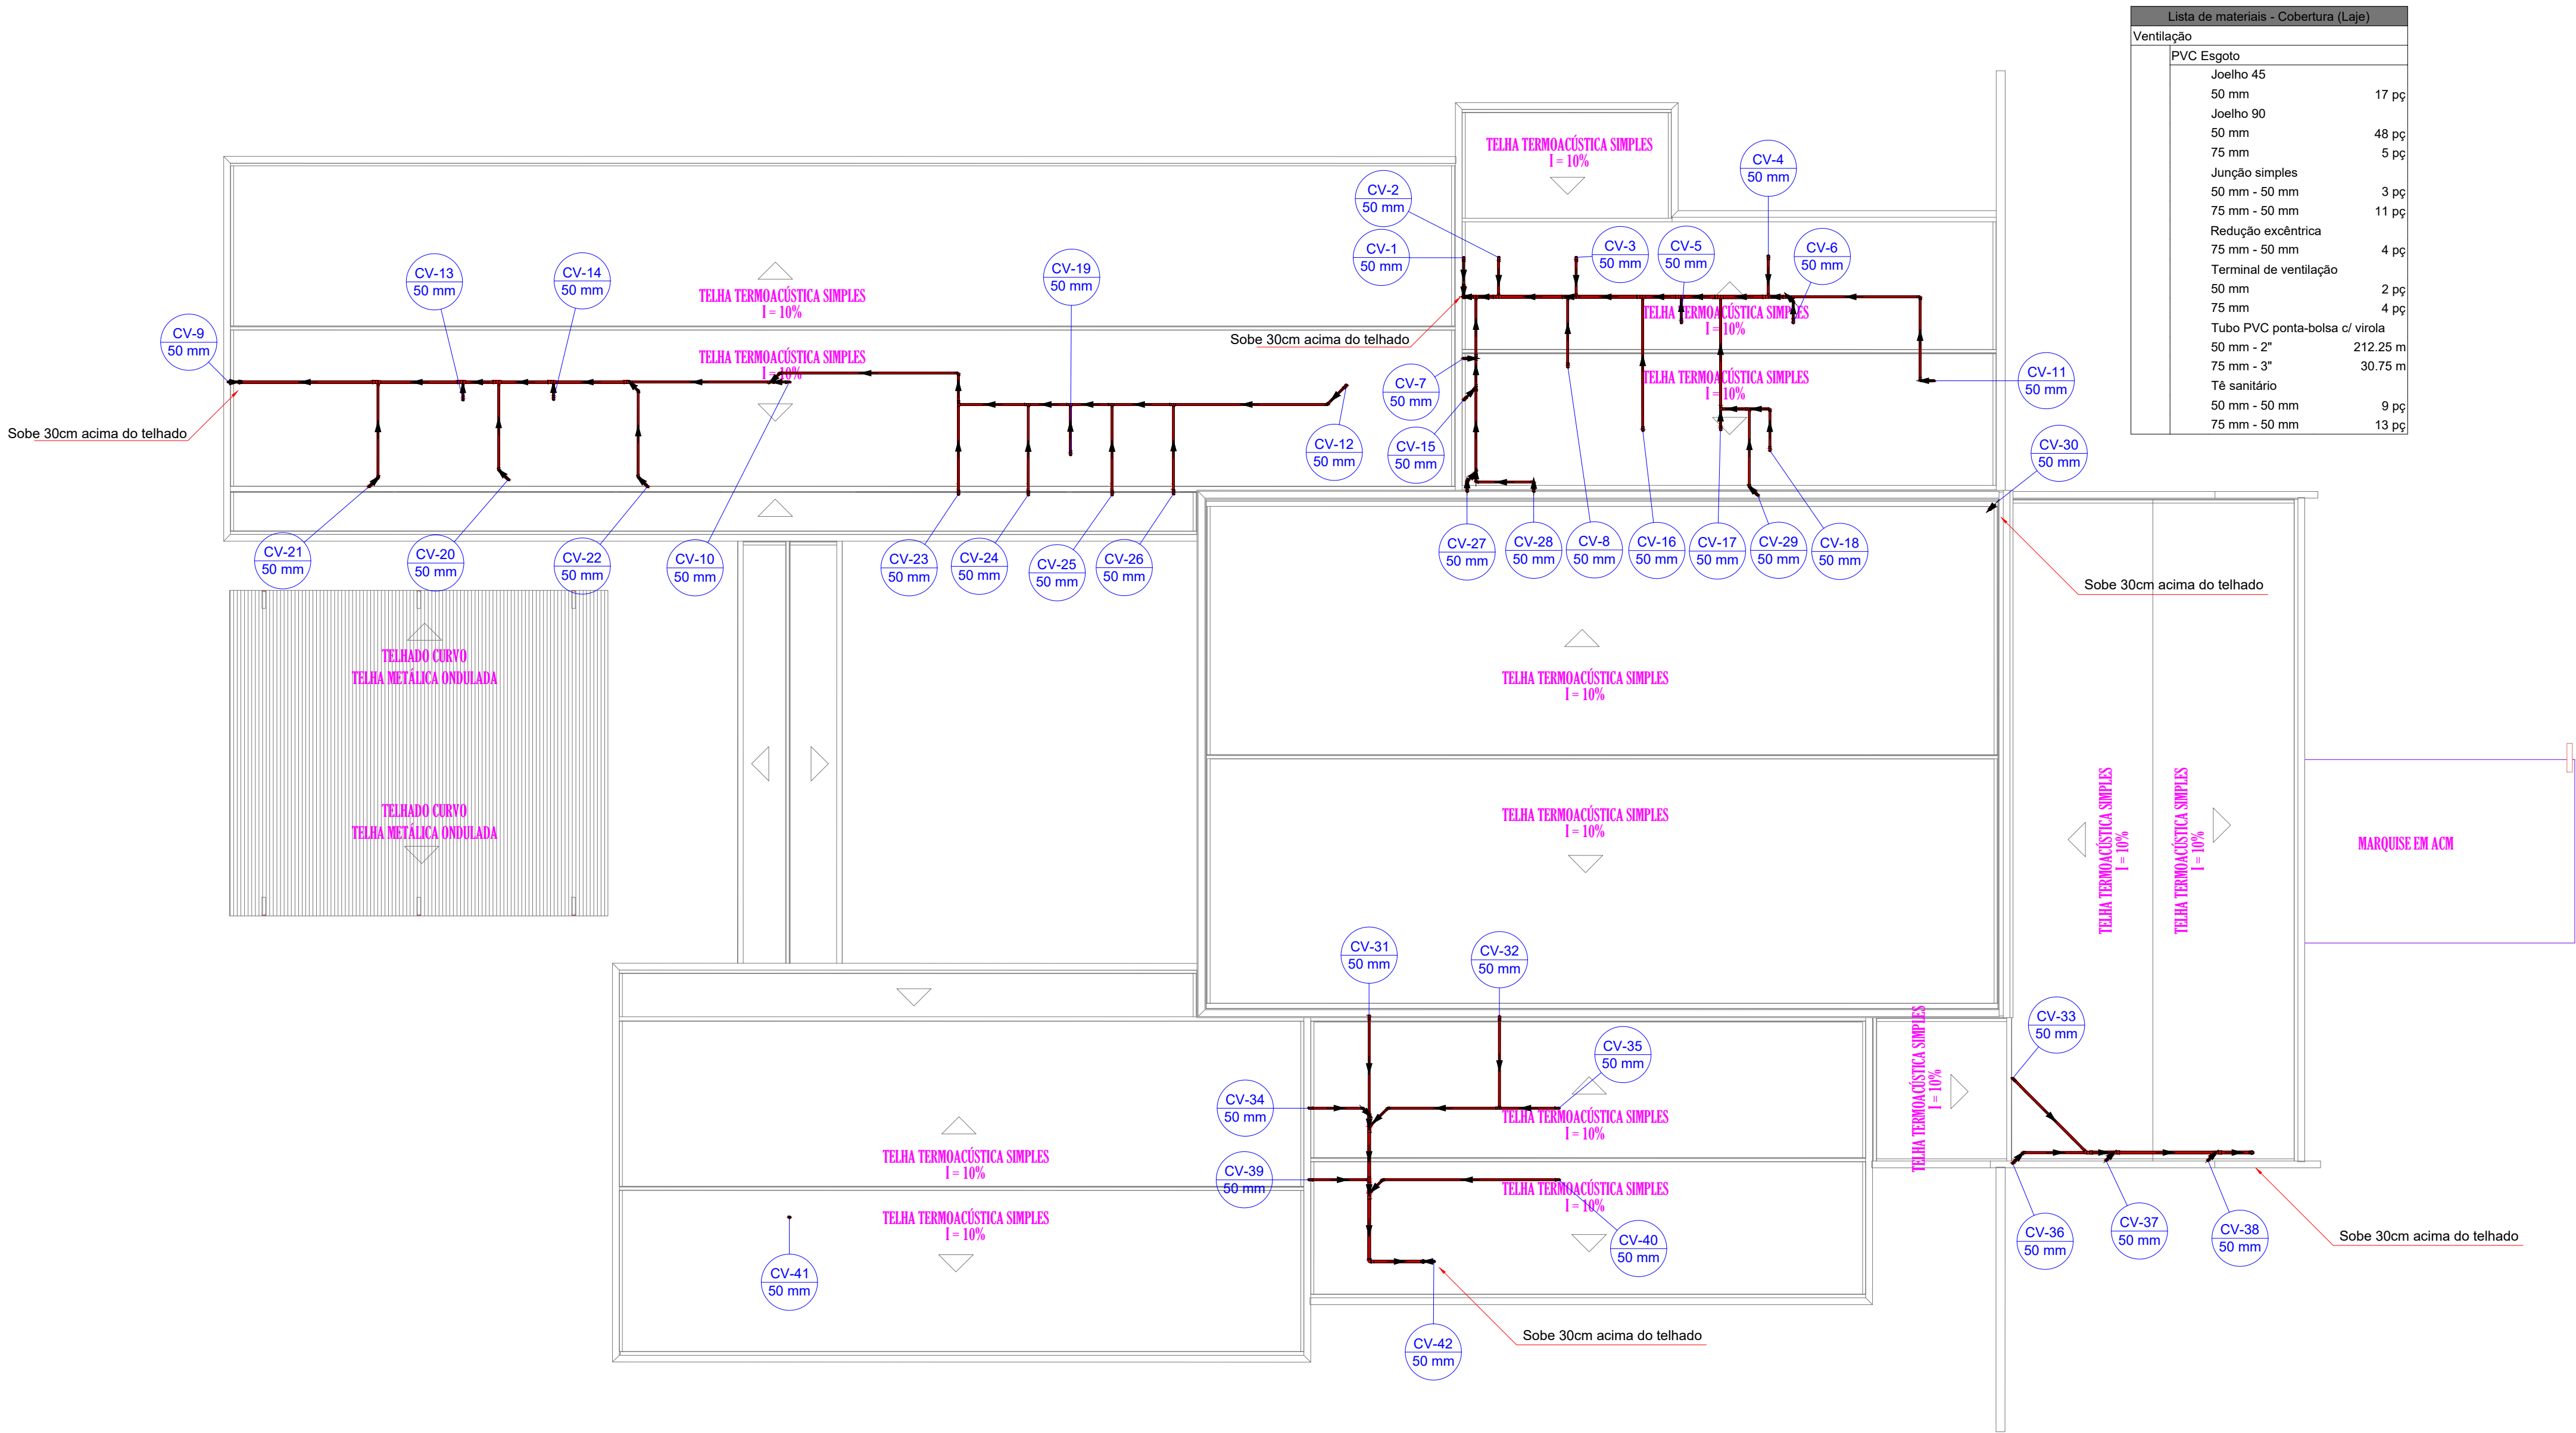

PLANTA DE COBERTURA - VENTILAÇÕES
Escala 1:125

DETALHE TIPO – COLUNAS DE VENTILAÇÃO

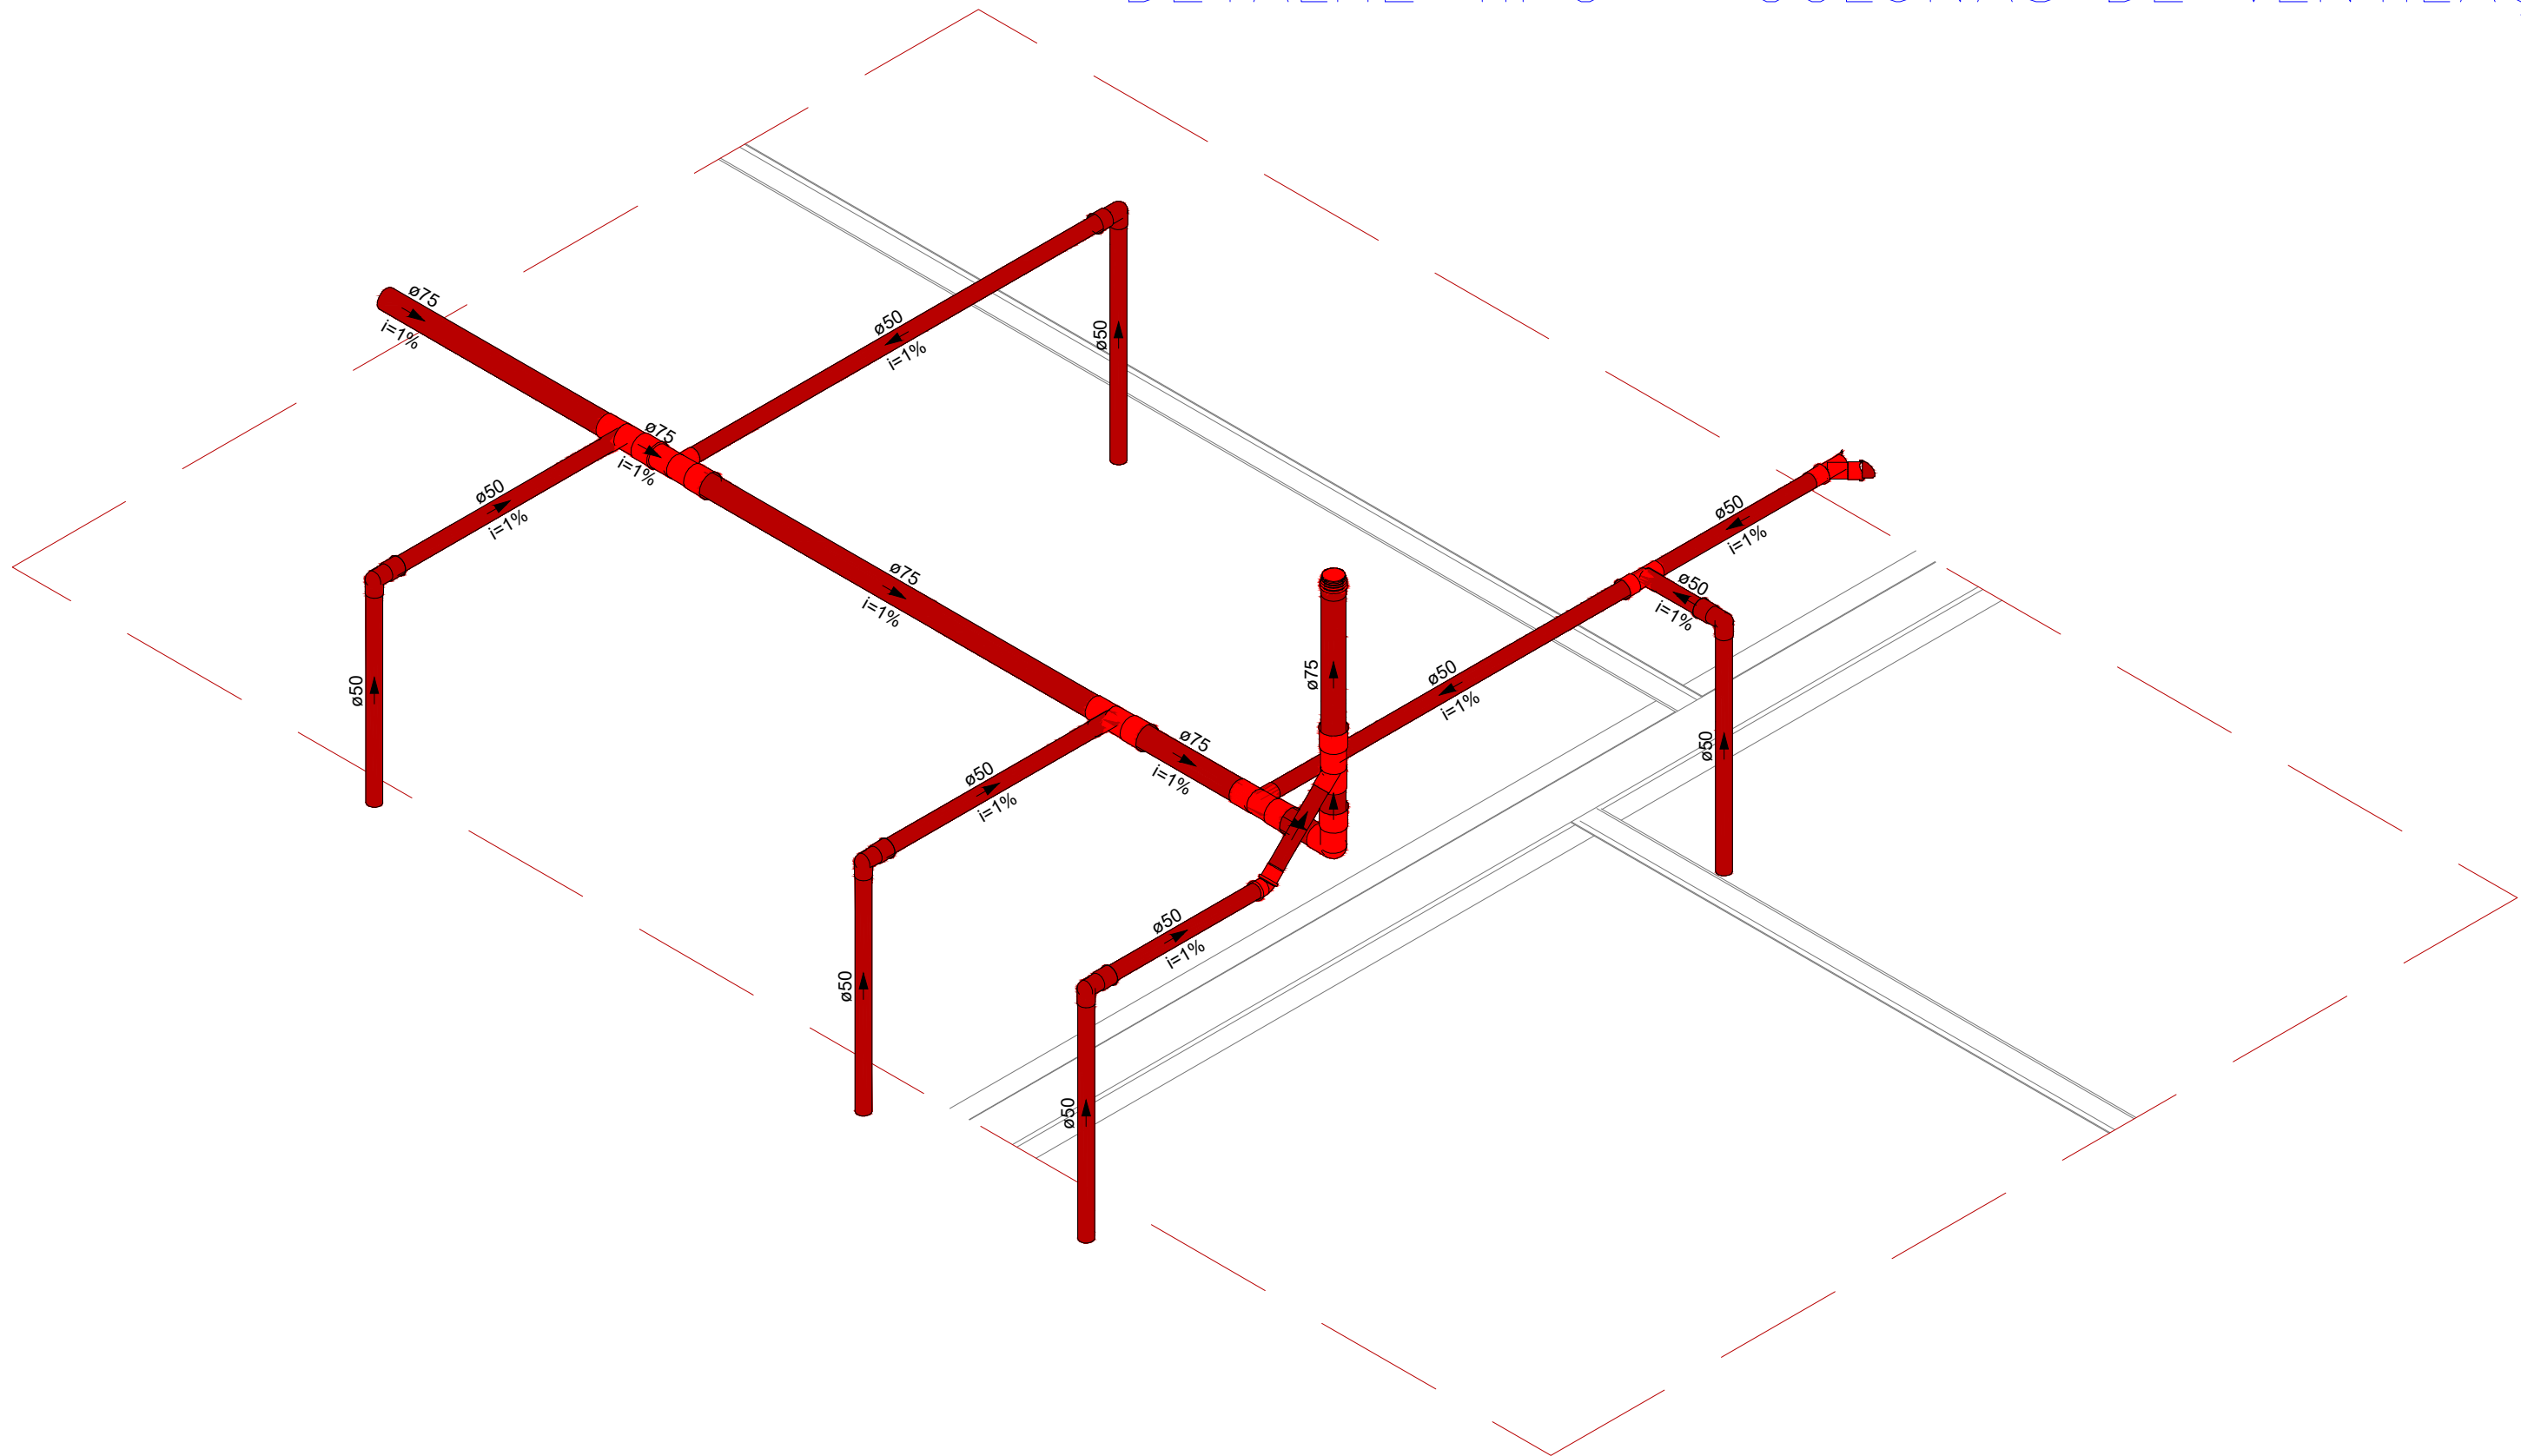

APROVAÇÃO

RIBAS DO RIO PARDO  **PREFEITURA**

PREFEITURA MUNICIPAL DE RIBAS DO RIO PARDO

OBRA: CONSTRUÇÃO DO EMEI AQUARELA

LOCAL: RUA EUCLIDES LERIANO MEDEIROS ESQUINA COM RUA ILMA MESTRE OLIVEIRA, SN, RESIDENCIAL ALVORADA, RIBAS DO RIO PARDO - MS

RESPONSÁVEL TÉCNICO DO PROJETO: JACQUICELLE GOMES FEITOSA CREA nº 63.733/MS

PREFEITO: JOÃO ALFREDO DANIEZE CNPJ 03.501.541/0001-91

DISCIPLINA: PROJETO DE INSTALAÇÕES HIDROSSANITÁRIAS

CONTEÚDO: DETALHES - S10 E S11

FOLHA: 6/6

ESCALA: Como indicado

DATA: MAIO/2023

CONVÊNIO:

COORDENADAS: 20°26'29.80"S 53°44'53.89"O