

Os esforços indicados nesta tabela são os valores máximos obtidos pela envoltória de todas as combinações definidas para as fundações. Para

Estacas			
Simbologia	Nome	d (cm)	Quantidade
	D25 C=2M	25.00	31
	D25 C=3M	25.00	20
	D25 C=5M	25.00	230

deixar 50 cm c




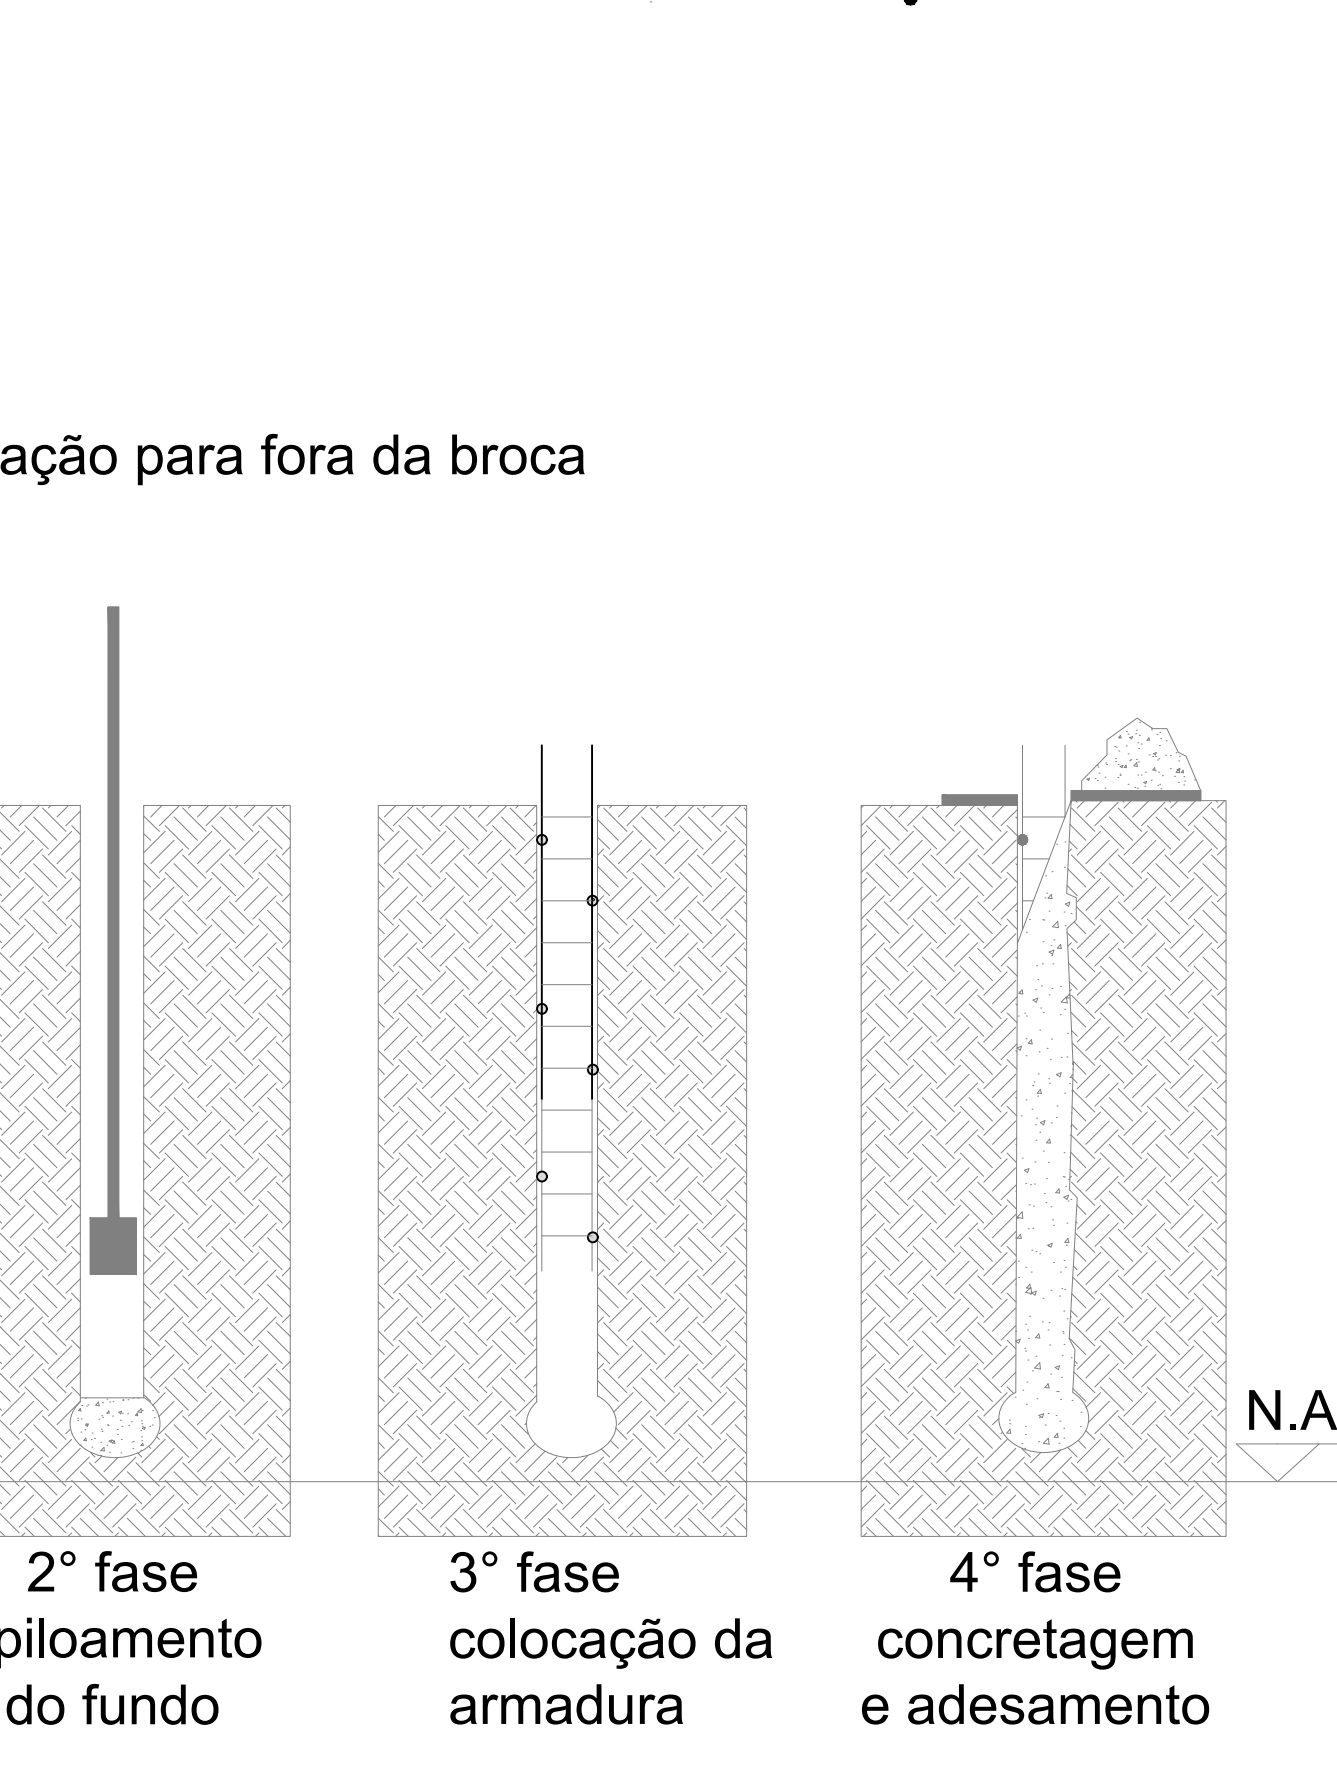



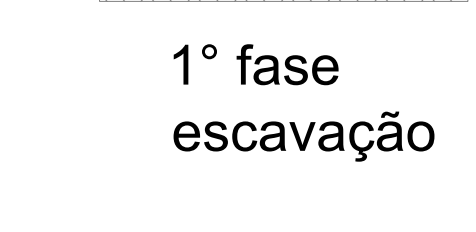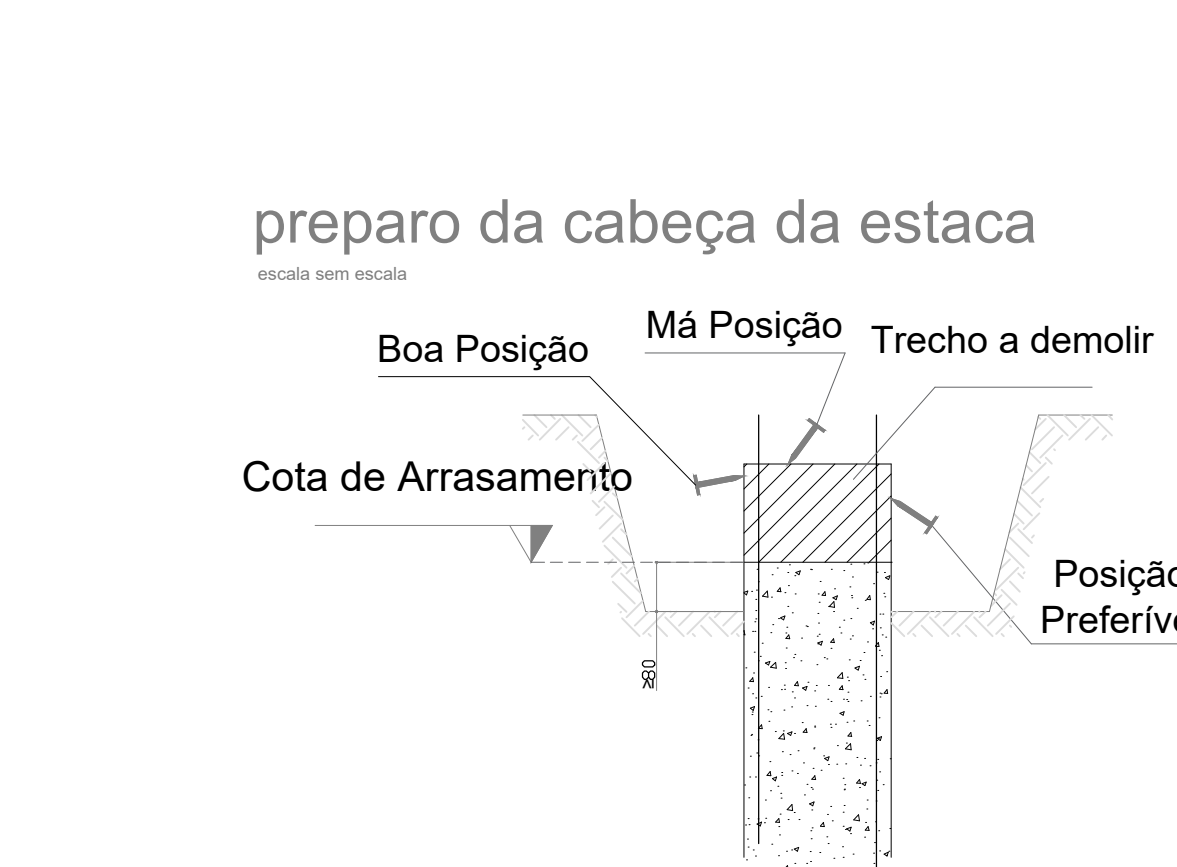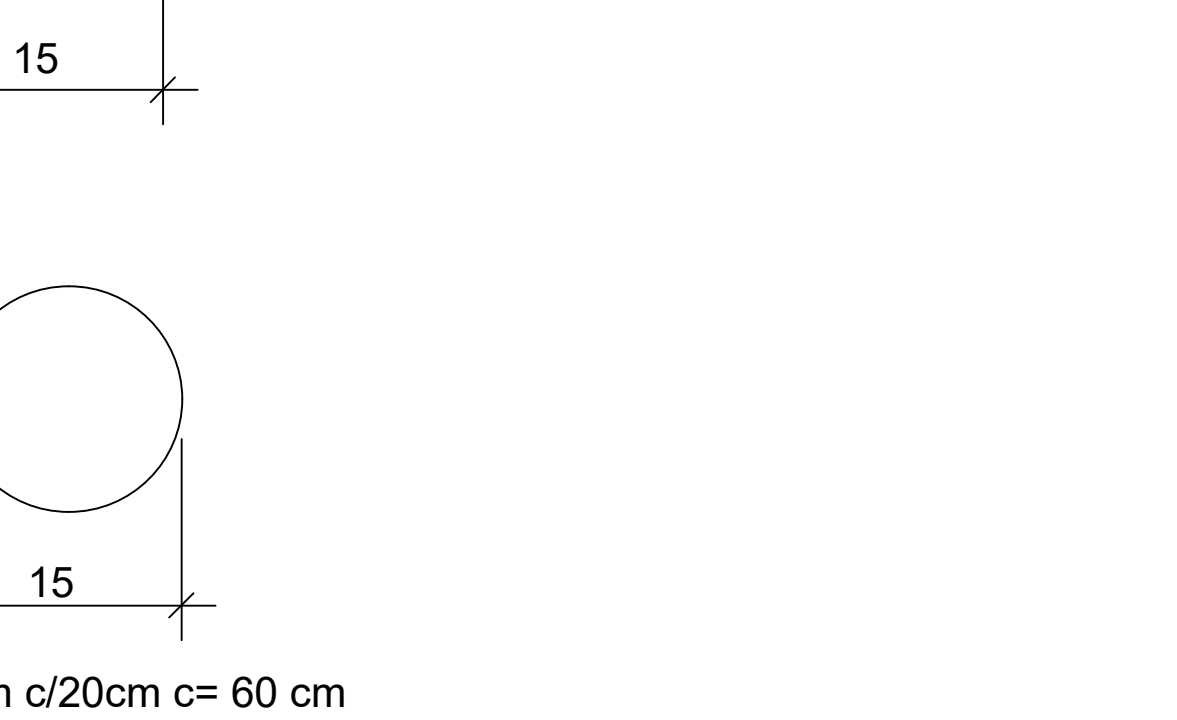

APPROVAÇÃO

PREFEITURA MUNICIPAL DE RIBAS DO RIO PARDO

OBRA
CONSTRUÇÃO DO EMEI AQUARELA

LOCAL
RUA EUCLIDES LERIANO MEDEIROS ESQUINA COM RUA ILMA MESTRE OLIVEIRA, SN,
RESIDENCIAL ALVORADA, RIBAS DO RIO PARDO - MS

ÁREA CONSTRUÍDA 1041,33 m²
ÁREA DO TERRENO 4748,00 m²

RESPONSÁVEL TÉCNICO PI PROJETO
JACQUELLE GOMES FEITOSA
CREA nº 63.733/MS

PREFEITO
JOÃO ALFREDO DANIEZE
CNPJ 03.501.541/0001-91

ENCERRADO