



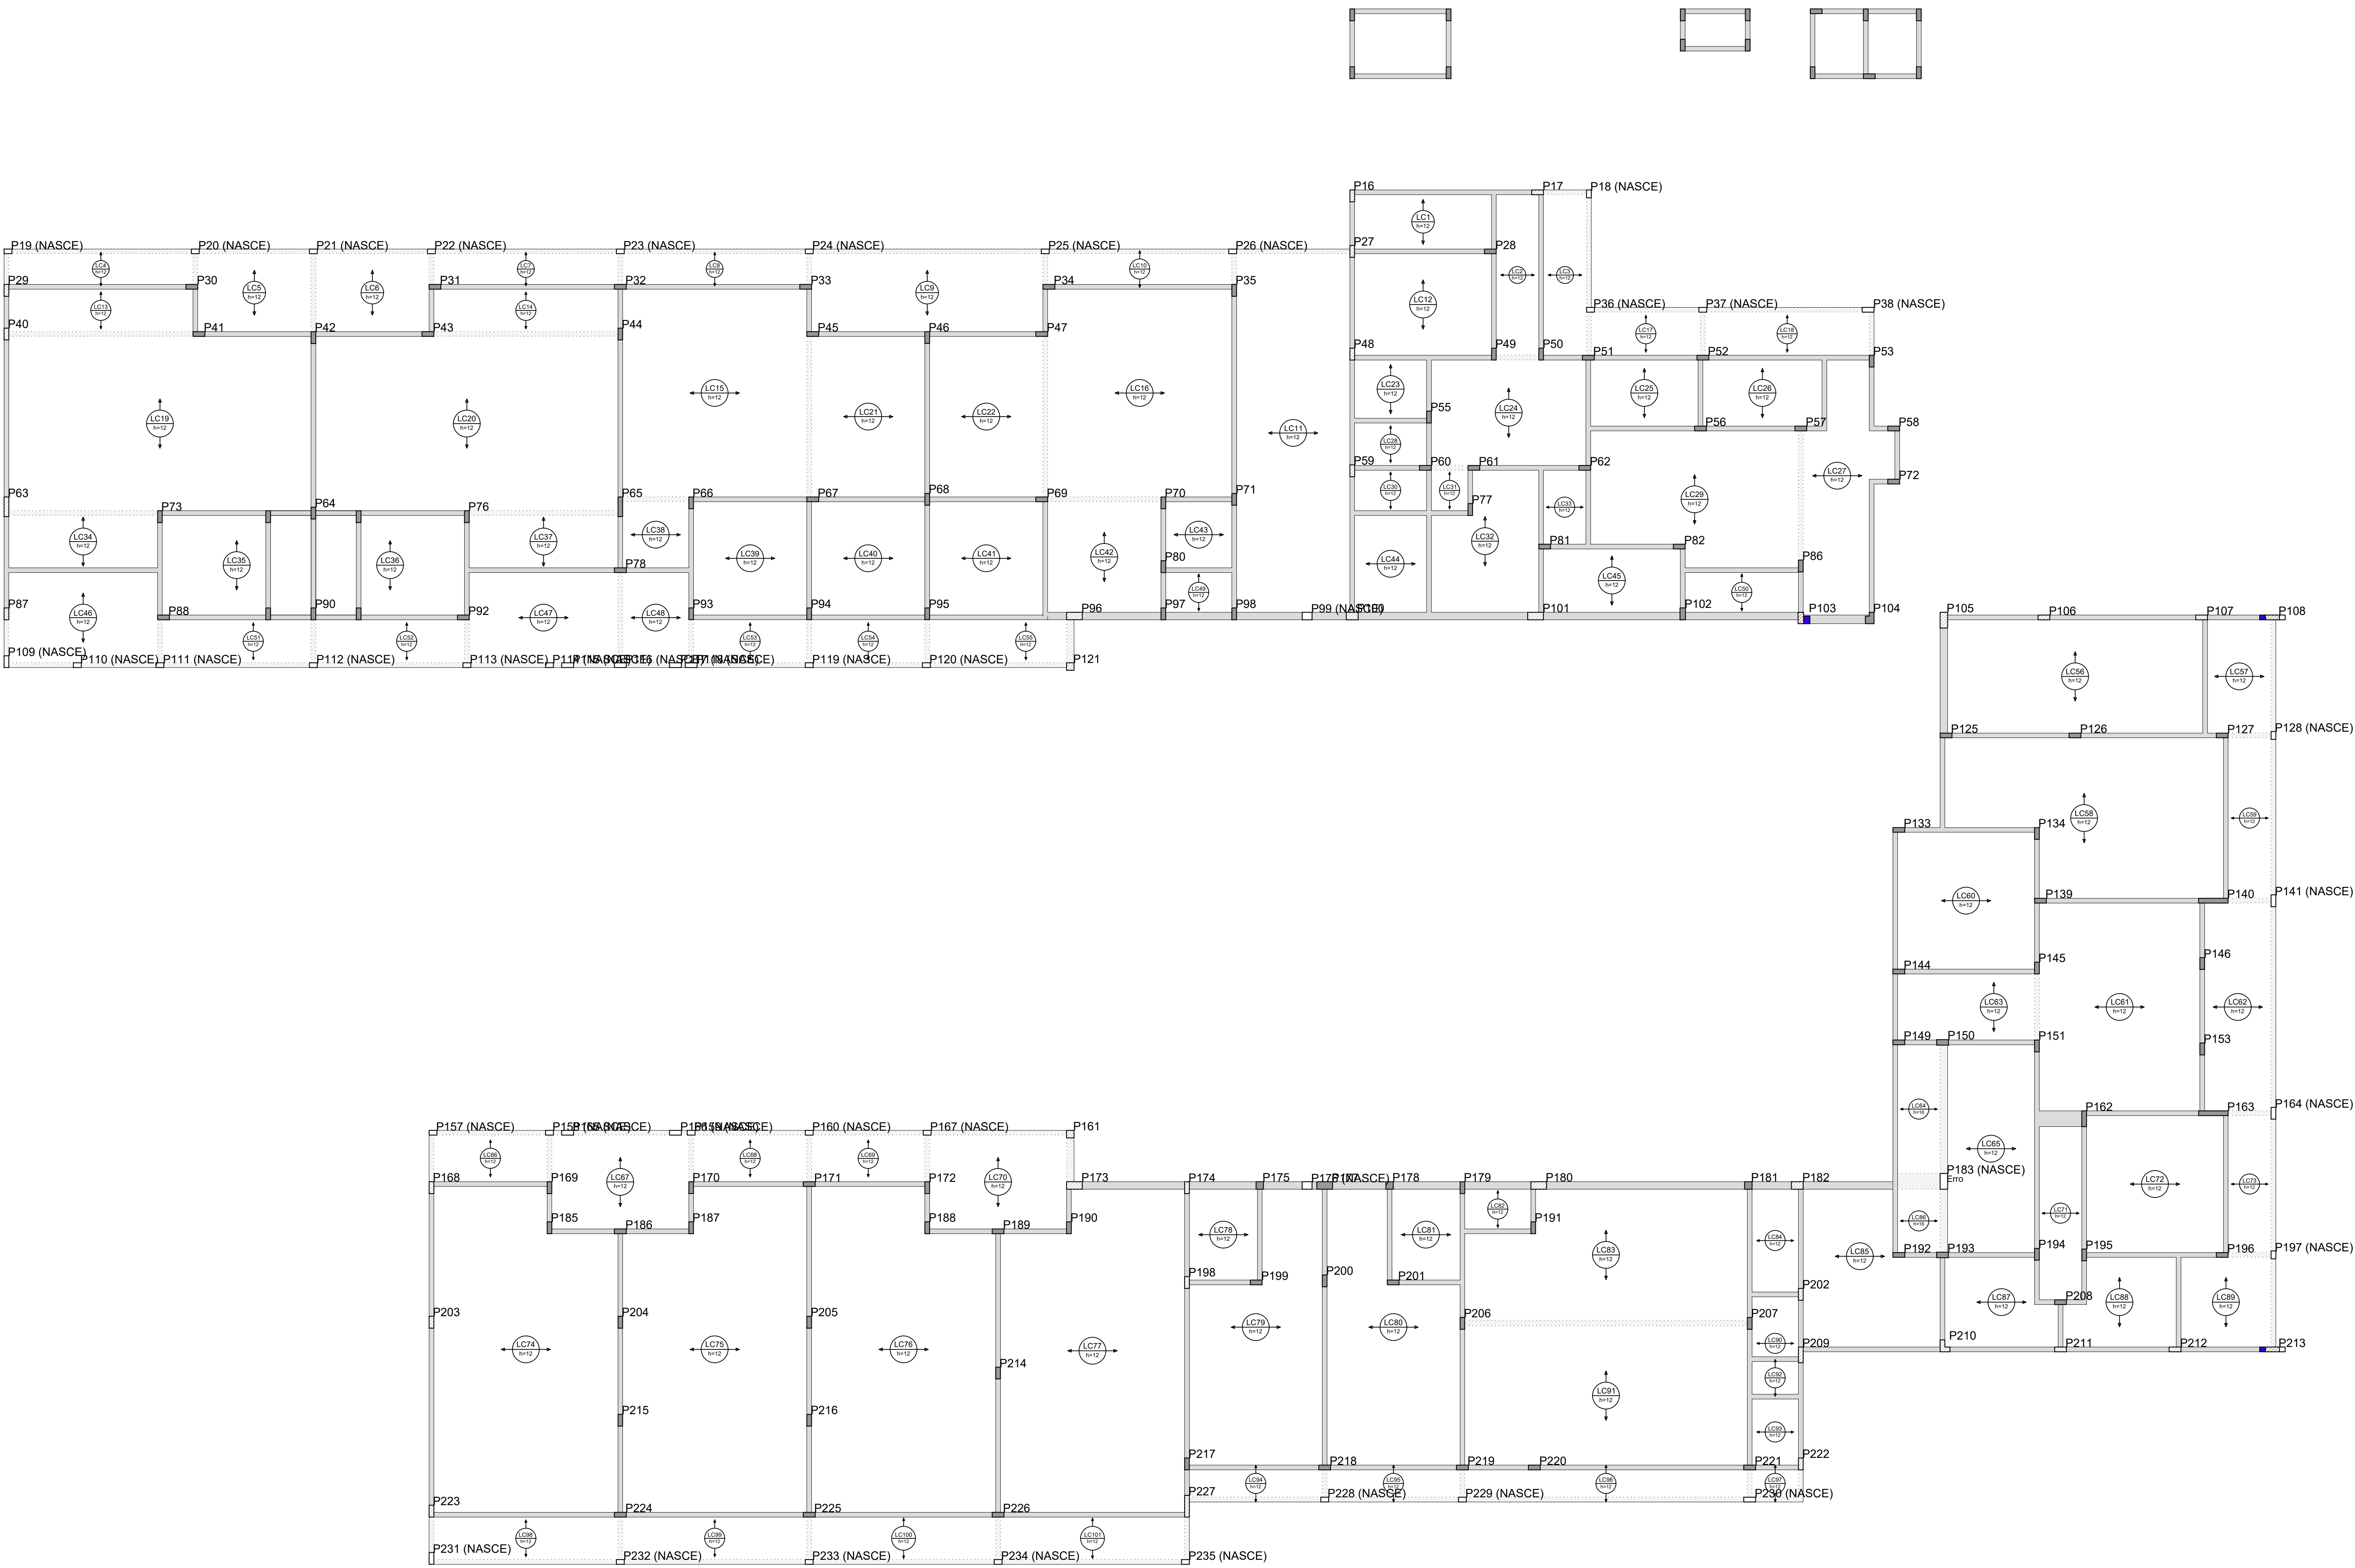

Detalhamento de punção e cisalhamento das lajes do pavimento COBERTURA (Nível 334)

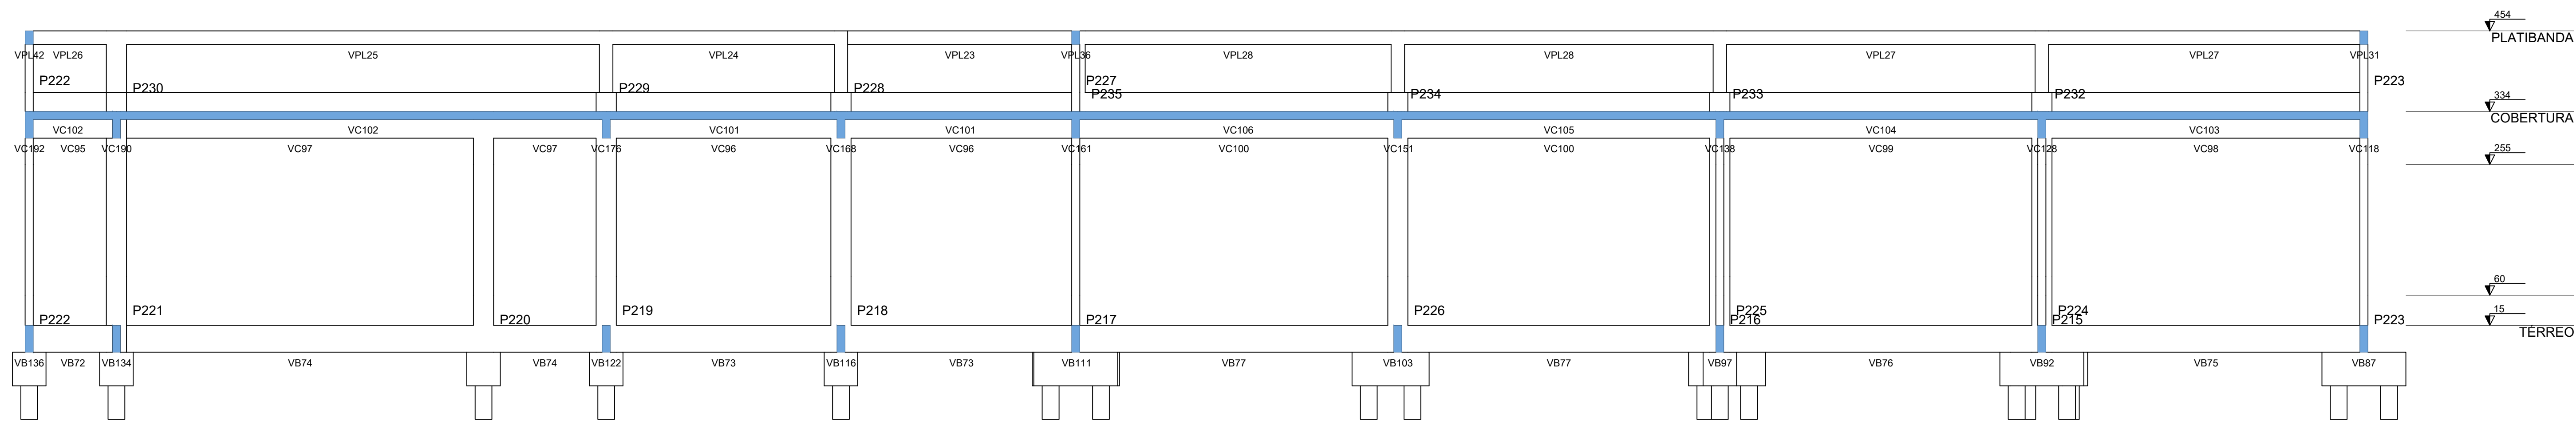

Corte C-C

APROVAÇÃO			
 RIBAS DO RIO PARDO PREFEITURA PREFEITURA MUNICIPAL DE RIBAS DO RIO PARDO			
OBRA			
CONSTRUÇÃO DO EMEI AQUARELA			
LOCAL		ÁREA CONSTRUIDA	
RUA EULCLIDES LEBRÃO MEDEIROS ESQUINA COM RUA ILMA MESTRE OLIVEIRA, SN.		041,33 m²	
RESIDENCIAL ALVORADA, RIBAS DO RIO PARDO - MS		ÁREA DO TERRENO	
		4746,00 m²	
RESPONSÁVEL TÉCNICO EM PROJETO		PROFESSOR	
JACQUICELLE GOMES FEITOSA		JOÃO ALFREDO DANIEZE	
CREA Nº 63.733/MS		CONP/1 03.501-541/0001-91	
DISCIPLINA			
PROJETO DE ESTRUTURA DE CONCRETO ARMADO			
CONTÉUDO			
DETALHAMENTO PUNÇÃO E CISALHAMENTO DAS LAJES			
PAV. COBERTURA (NÍVEL 3.34M) E CORTE C-C			
FOLHA			
32/40			
ESCALA	DATA	CONVENIO	COORDENADOR
Como indicado	MAIO/2023		20° 28' 3.86" S 53° 48' 4.43" W