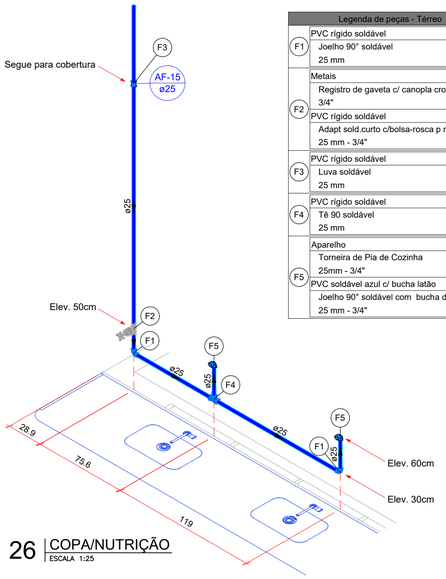

Legenda de peças - Térreo		
F1	PVC rígido soldável	
	Joelho 90° soldável	
	25 mm	1pç
F2	Metais	
	Registro de gaveta c/ canopla cromada	
	3/4"	1pç
	PVC rígido soldável	
	Adapt sold.curto c/bolsa-rosca p registro	
	25 mm - 3/4"	2pç
F3	PVC rígido soldável	
	Luva soldável	
	25 mm	1pç
F4	PVC rígido soldável	
	Tê 90 soldável	
	25 mm	1pç
F5	Aparelho	
	Torneira de Pia de Cozinha	
	25mm - 3/4"	1pç
	PVC soldável azul c/ bucha latão	
	Joelho 90° soldável com bucha de latão	
	25 mm - 3/4"	1pç

26 COPA/NUTRIÇÃO
ESCALA 1:25

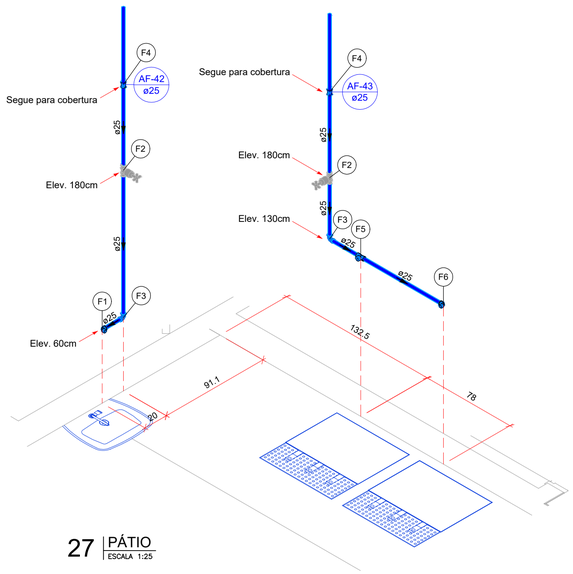

27 PÁTIO
ESCALA 1:25

Legenda de peças - Térreo		
F1	Aparelho	
	Torneira de lavatório	
	25 mm - 1/2"	1pç
	PVC Acessórios	
	Engate flexível plástico	
	1/2 - 30cm	1pç
	PVC soldável azul c/ bucha latão	
	Joelho de redução 90° soldável com bucha de latão	
	25 mm- 1/2"	1pç
F2	Metais	
	Registro de gaveta c/ canopla cromada	
	3/4"	1pç
	PVC rígido soldável	
	Adapt sold.curto c/bolsa-rosca p registro	
	25 mm - 3/4"	2pç
F3	PVC rígido soldável	
	Joelho 90° soldável	
	25 mm	1pç
F4	PVC rígido soldável	
	Luva soldável	
	25 mm	1pç
F5	Aparelho	
	Bebedouro	
	25mmx 1/2"	1pç
	PVC Acessórios	
	Engate flexível plástico	
	1/2 - 30cm	1pç
	PVC soldável azul c/ bucha latão	
	Tê red.90 sold c/ bucha latão B central	
	25 mm -1/2"	1pç
F6	Aparelho	
	Bebedouro	
	25mmx 1/2"	1pç
	PVC Acessórios	
	Engate flexível plástico	
	1/2 - 30cm	1pç
	PVC soldável azul c/ bucha latão	
	Joelho de redução 90° soldável com bucha de latão	
	25 mm- 1/2"	1pç

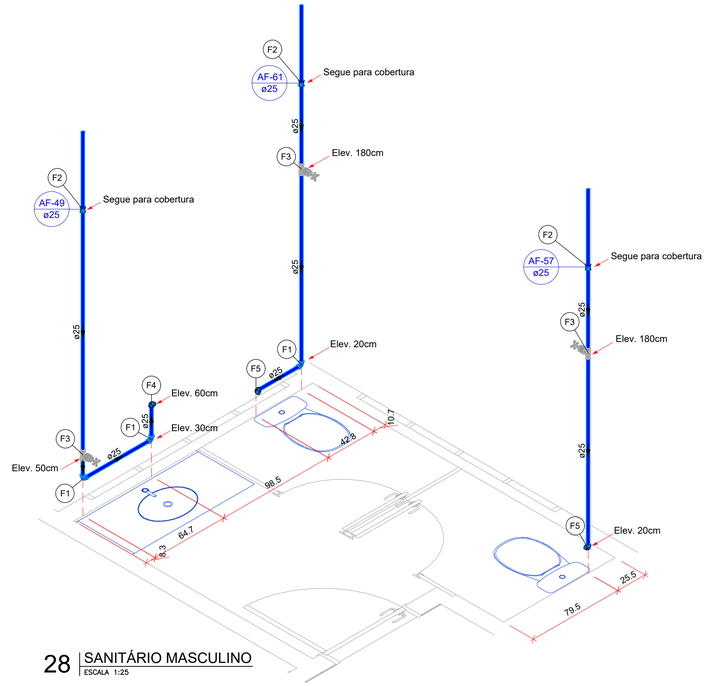

Legenda de peças - Térreo		
F1	PVC rígido soldável	
	Joelho 90° soldável	
	25 mm	1pç
F2	PVC rígido soldável	
	Luva soldável	
	25 mm	1pç
F3	Metais	
	Registro de gaveta c/ canopla cromada	
	3/4"	1pç
	PVC rígido soldável	
	Adapt sold.curto c/bolsa-rosca p registro	
	25 mm - 3/4"	2pç
F4	Aparelho	
	Torneira de lavatório	
	25 mm - 1/2"	1pç
	PVC Acessórios	
	Engate flexível plástico	
	1/2 - 30cm	1pç
	PVC soldável azul c/ bucha latão	
	Joelho de redução 90° soldável com bucha de latão	
	25 mm- 1/2"	1pç
F5	Aparelho	
	Vaso Sanitário c/ cx. acoplada	
	1/2"	1pç
	PVC Acessórios	
	Engate flexível cobre cromado com canopla	
	1/2 - 30cm	1pç
	PVC soldável azul c/ bucha latão	
	Joelho de redução 90° soldável com bucha de latão	
	25 mm- 1/2"	1pç

28 SANITÁRIO MASCULINO
ESCALA 1:25

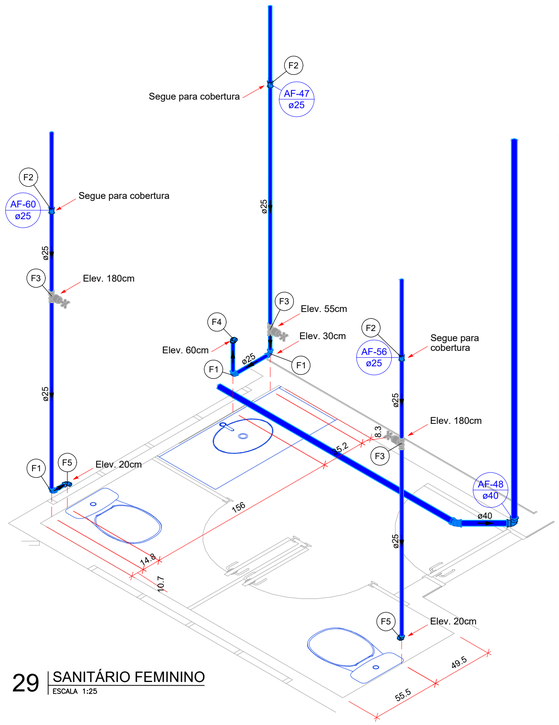

Legenda de peças - Térreo		
F1	PVC rígido soldável	
	Joelho 90° soldável	
	25 mm	1pç
F2	PVC rígido soldável	
	Luva soldável	
	25 mm	1pç
F3	Metais	
	Registro de gaveta c/ canopla cromada	
	3/4"	1pç
	PVC rígido soldável	
	Adapt sold.curto c/bolsa-rosca p registro	
	25 mm - 3/4"	2pç
F4	Aparelho	
	Torneira de lavatório	
	25 mm - 1/2"	1pç
	PVC Acessórios	
	Engate flexível plástico	
	1/2 - 30cm	1pç
	PVC soldável azul c/ bucha latão	
	Joelho de redução 90° soldável com bucha de latão	
	25 mm- 1/2"	1pç
F5	Aparelho	
	Vaso Sanitário c/ cx. acoplada	
	1/2"	1pç
	PVC Acessórios	
	Engate flexível cobre cromado com canopla	
	1/2 - 30cm	1pç
	PVC soldável azul c/ bucha latão	
	Joelho de redução 90° soldável com bucha de latão	
	25 mm- 1/2"	1pç

29 SANITÁRIO FEMININO
ESCALA 1:25

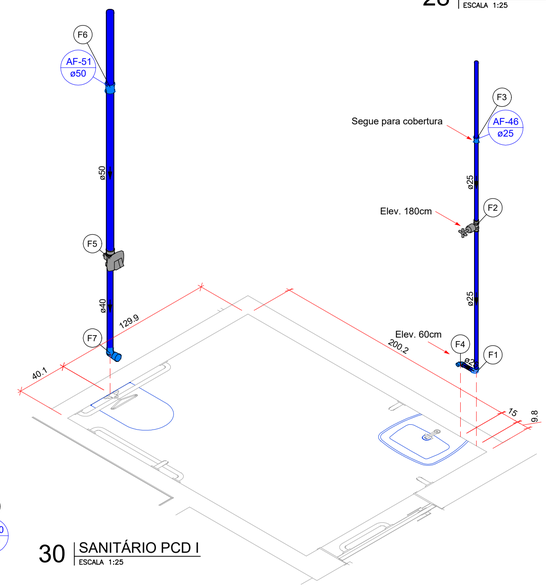

Legenda de peças - Térreo		
F1	PVC rígido soldável	
	Joelho 90° soldável	
	25 mm	1pç
F2	Metais	
	Registro de gaveta c/ canopla cromada	
	3/4"	1pç
	PVC rígido soldável	
	Adapt sold.curto c/bolsa-rosca p registro	
	25 mm - 3/4"	2pç
F3	PVC rígido soldável	
	Luva soldável	
	25 mm	1pç
F4	Aparelho	
	Torneira de lavatório	
	25 mm - 1/2"	1pç
	PVC Acessórios	
	Engate flexível plástico	
	1/2 - 30cm	1pç
	PVC soldável azul c/ bucha latão	
	Joelho de redução 90° soldável com bucha de latão	
	25 mm- 1/2"	1pç
F5	Metais	
	Válvula de descarga alta pressão	
	1.1/4"	1pç
	PVC Acessórios	
	Bolsa de ligação p/ vaso sanitário	
	1.1/2"	1pç
	Tubo de descarga VDE.	
	38 mm	1pç
	Tubo de ligação latão cromado c/ canopla p/ vaso Sa.	
	38 mm	1pç
	PVC rígido soldável	
	Adapt sold.curto c/bolsa-rosca p registro	
	50 mm - 1.1/4"	1pç
F6	PVC rígido soldável	
	Luva soldável	
	50 mm	1pç
F7	Aparelho	
	Vaso Sanitário p/ Válvula de Descarga de 1 1/4"	
	40mm - 1 1/2"	1pç

30 SANITÁRIO PCD I
ESCALA 1:25

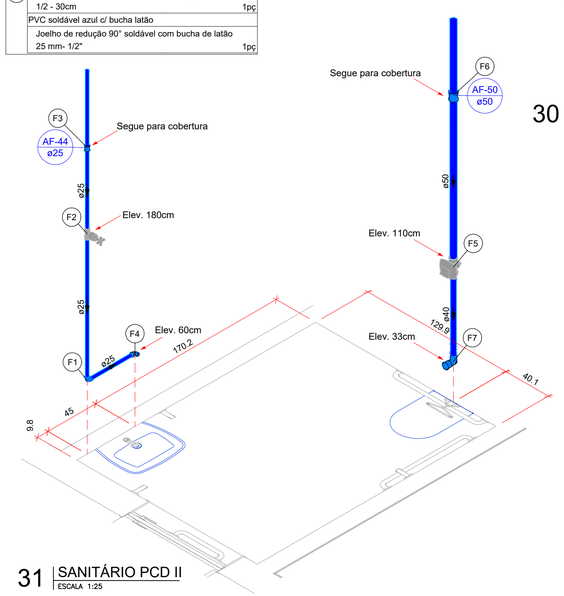

Legenda de peças - Térreo		
F1	PVC rígido soldável	
	Joelho 90° soldável	
	25 mm	1pç
F2	Metais	
	Registro de gaveta c/ canopla cromada	
	3/4"	1pç
	PVC rígido soldável	
	Adapt sold.curto c/bolsa-rosca p registro	
	25 mm - 3/4"	2pç
F3	PVC rígido soldável	
	Luva soldável	
	25 mm	1pç
F4	Aparelho	
	Torneira de lavatório	
	25 mm - 1/2"	1pç
	PVC Acessórios	
	Engate flexível plástico	
	1/2 - 30cm	1pç
	PVC soldável azul c/ bucha latão	
	Joelho de redução 90° soldável com bucha de latão	
	25 mm- 1/2"	1pç

F5	Metais	
	Válvula de descarga alta pressão	
	1.1/4"	1pç
	PVC Acessórios	
	Bolsa de ligação p/ vaso sanitário	
	1.1/2"	1pç
	Tubo de descarga VDE.	
	38 mm	1pç
	Tubo de ligação latão cromado c/ canopla p/ vaso Sa.	
	38 mm	1pç
	PVC rígido soldável	
	Adapt sold.curto c/bolsa-rosca p registro	
	50 mm - 1.1/4"	1pç
F6	PVC rígido soldável	
	Luva soldável	
	50 mm	1pç
F7	Aparelho	
	Vaso Sanitário p/ Válvula de Descarga de 1 1/4"	
	40mm - 1 1/2"	1pç

31 SANITÁRIO PCD II
ESCALA 1:25

APROVAÇÃO

RIBAS DO RIO PARDO
PREFEITURA

PREFEITURA MUNICIPAL DE RIBAS DO RIO PARDO

OBRA
CONSTRUÇÃO DO EMEI AQUARELA

LOCAL
RUA EUCLIDES LERIANO MEDEIROS ESQUINA COM RUA ILMA MESTRE OLIVEIRA, SN, RESIDENCIAL ALVORADA, RIBAS DO RIO PARDO - MS

ÁREA CONSTRUÍDA 1041,33 m²
ÁREA DO TERRENO 4746,00 m²

RESPONSÁVEL TÉCNICO P/ PROJETO
JACQUICELLE GOMES FEITOSA
CREA nº 63.733/MS

PREFEITO
JOÃO ALFREDO DANIEZE
CNPJ 03.501.541/0001-91

DISCIPLINA
PROJETO DE INSTALAÇÕES HIDROSSANITÁRIAS

CONTEÚDO
DETALHES HIDRAÚLICOS ISOMÉTRICOS, LEGENDA DE CONDUTOS E LEGENDA DE PEÇAS

FOLHA
6/7

ESCALA: Como indicado
DATA: MAIO/ 2023
CONVÊNIO: ----
COORDENADAS: 20° 26' 29.80" S 53° 44' 53.89" O