


Iso SPDA 1

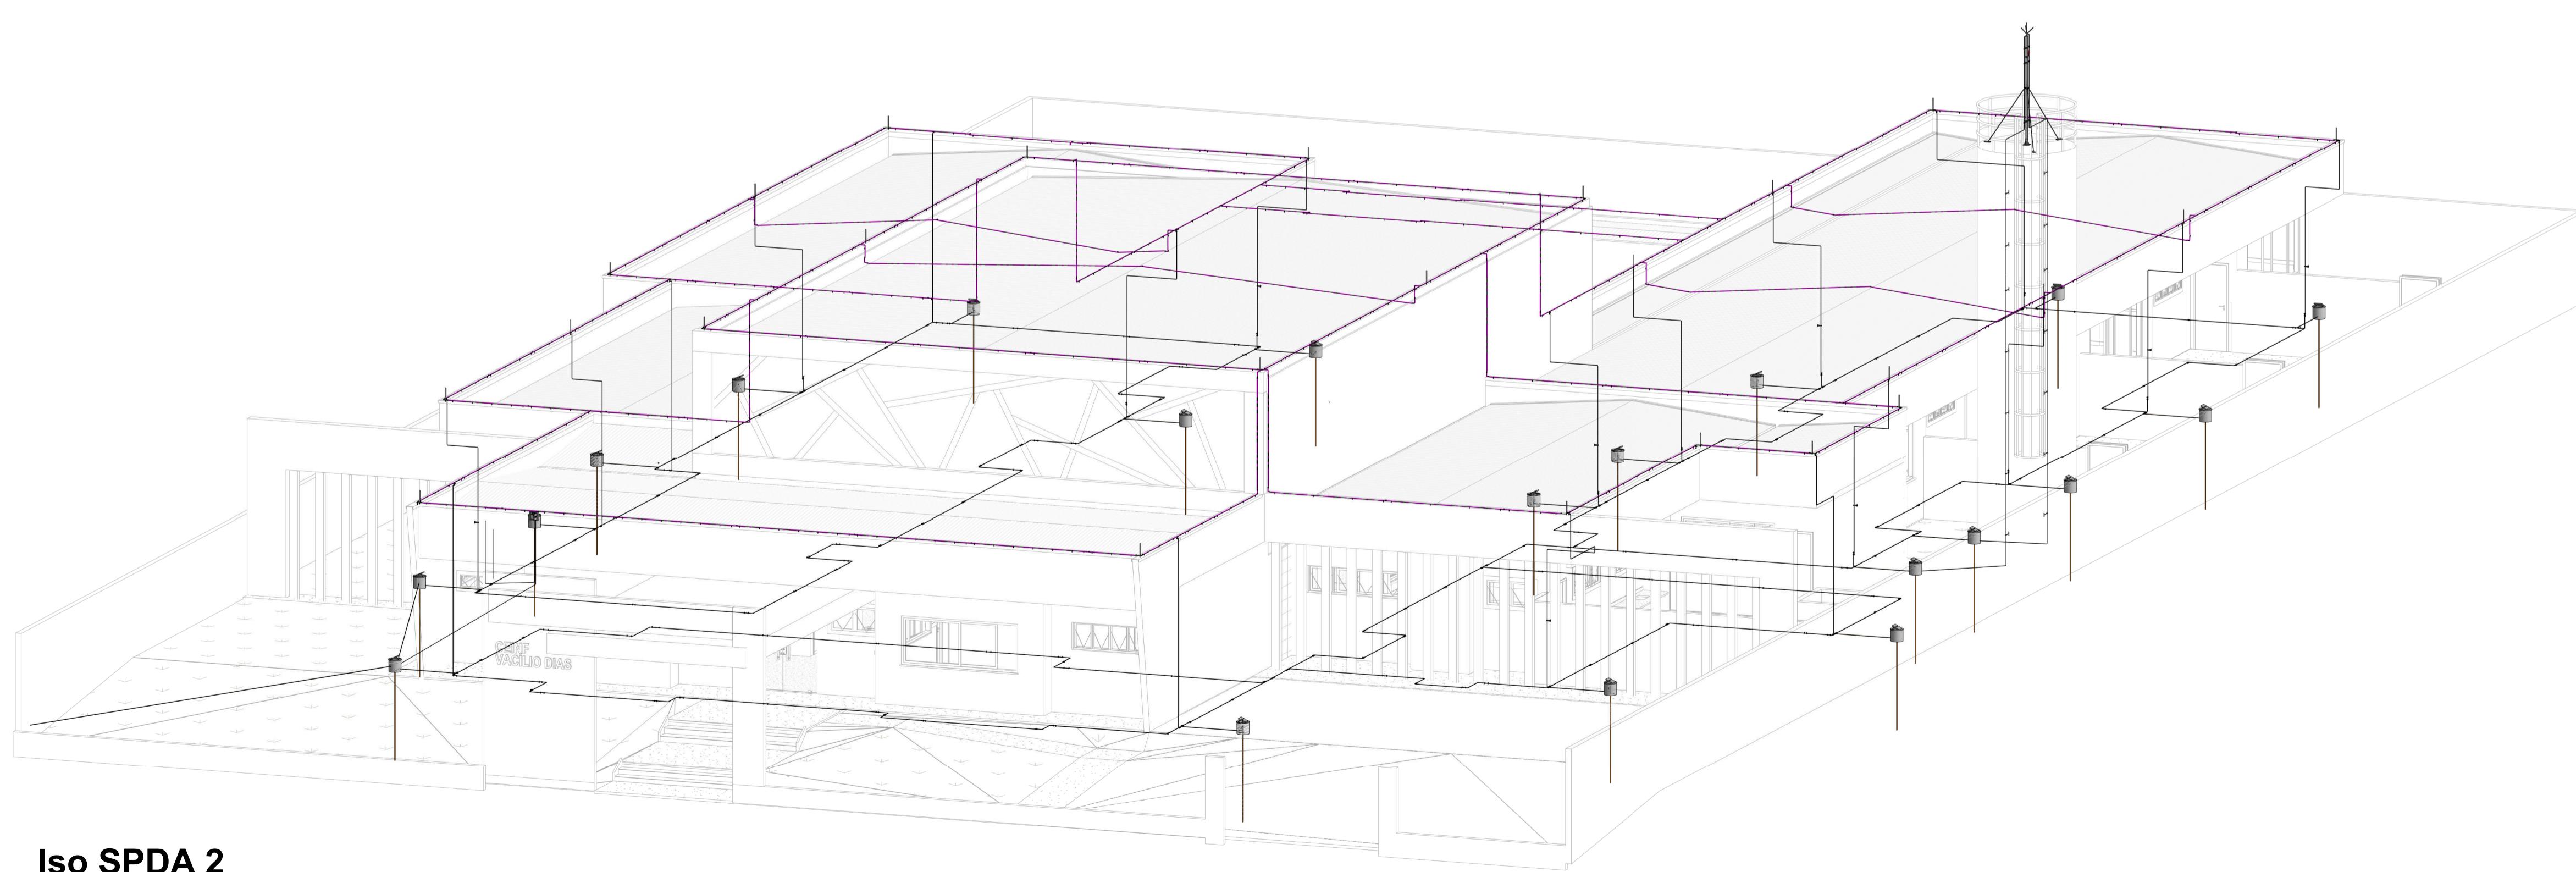

Iso SPDA 2

APROVAÇÃO	
	
<b>RIBAS DO RIO PARDO</b> PREFEITURA	
PREFEITURA MUNICIPAL DE RIBAS DO RIO PARDO	
OBRA	
CONSTRUÇÃO DO EMEI DE RIBAS DO RIO PARDO	
<small>LOCAL</small> RUA EUCLIDES LERIANO MEDEIROS ESQUINA COM A RUA ILMA MESTRE OLIVEIRA, SN, RESIDENCIAL ALVORADA, RIBAS DO RIO PARDO - MS	
<small>ÁREA CONSTRUIDA</small> 1041,33 m <sup>2</sup> <small>ÁREA DO TERRENO</small> 4746,00 m <sup>2</sup>	
<small>RESPONSÁVEL TÉCNICO P/ PROJETO</small> <b>RONALDO DOS SANTOS BARBOSA</b> CREA nº 68.511/MS	<small>PREFEITO</small> <b>JOÃO ALFREDO DANIEZE</b> CNPJ 03.501.541/0001-91
DISCIPLINA	
PROJETO DE PROTEÇÃO CONTRA DESCARGAS ATMOSFÉRICAS - SPDA	
CONTEÚDO	
SPDA - ISOMÉTRICO	
ESCALA	3-4
DATA	MAIO/2023
COORDENADAS	20°26'29.80"S 53°44'53.89"E