


## BACIA HIDROGRÁFICA

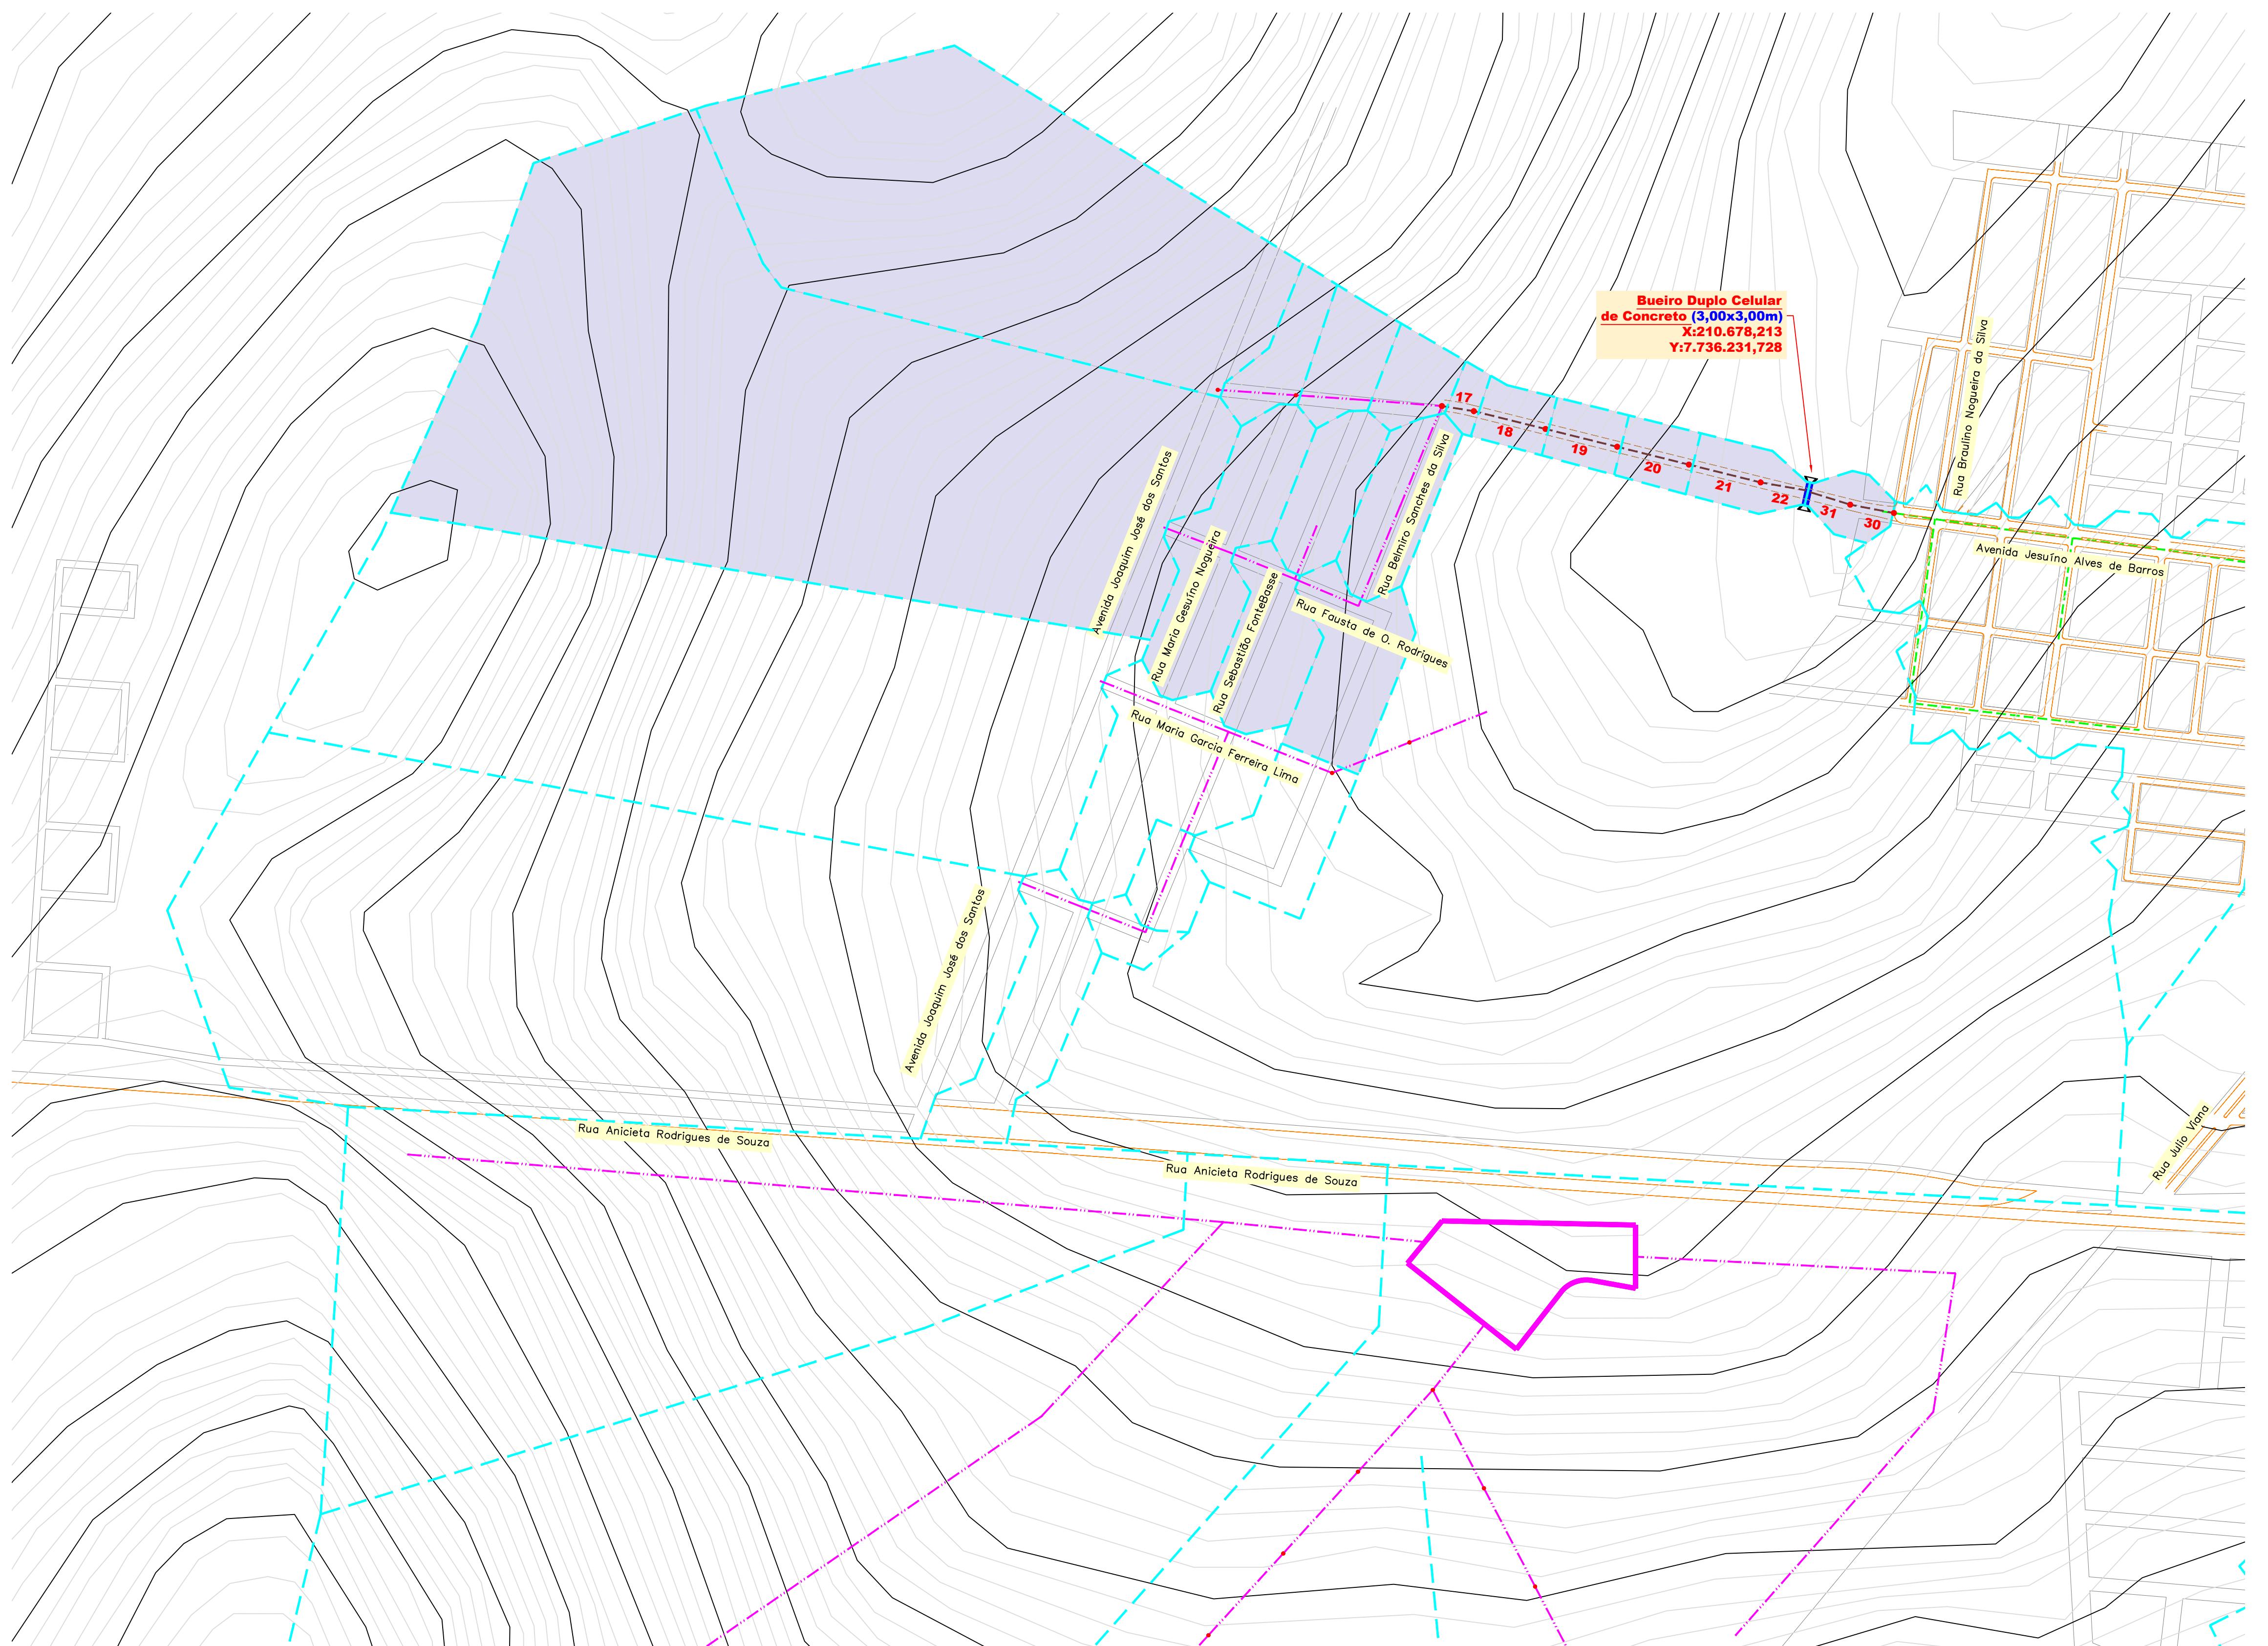

## CONVENÇÕES

CADASTRO	SERVIÇOS A EXECUTAR
ALINHAMENTO PREDIAL	REVESTIMENTO PRIMÁRIO
PAVIMENTAÇÃO EXISTENTE	LIMITE DAS BACIAS HIDROGRÁFICAS
DRENAGEM EXISTENTE	ÁREA DE CONTRIBUIÇÃO - SUB-BACIA 01
	CURVAS DE NÍVEL
	PAVIMENTAÇÃO ASFÁLTICA - PREVISTA EM OUTRO PLEITO
	GALERIA DE ÁGUAS PLUVIAIS - PREVISTA EM OUTRO PLEITO
	POÇO DE VISITA - PREVISTA EM OUTRO PLEITO
	DRENAGEM FUTURA

## OBSERVAÇÕES

01 - ESTE DOCUMENTO É DE PROPRIEDADE DA PREFEITURA MUNICIPAL DE RIBAS DO RIO PARDO E NÃO PODE SER REPRODUZIDO OU USADO PARA QUALQUER FINALIDADE DIFERENTE DAQUELA PARA A QUAL ESTA SENDO FORNECIDO;  
02 - DIREITOS AUTORAIS E PATRIMONIAIS RESERVADOS CONFORME: LEI 5988, ARTIGO 6º, ALÍNEA X, DE 14/12/1973; LEI 5194, ARTIGO 17º E 18º, DE 24/12/1966; RESOLUÇÃO CONFEA, Nº 260, DE 21/04/1979.

## APROVAÇÃO

Nº DA REVISÃO	DATA	DESCRIÇÃO	ANALISADO	VISTO

## AUTOR DO PROJETO:

PREFEITURA MUNICIPAL: RIBAS DO RIO PARDO / MS  
UNIDADE GESTORA: DIRETORIA DE INFRAESTRUTURA  
CNPJ: 03.501.541/0001-91

VISTO E ACEITO  
ESTA ACEITAÇÃO NÃO ISENTA A CONTRATADA DAS RESPONSABILIDADES  
E OBRIGAÇÕES ESTABELECIDAS NO CONTRATO

PREFEITURA MUNICIPAL DE RIBAS DO RIO PARDO / MS	INFRAESTRUTURA URBANA
CONTENDO	PAVIMENTAÇÃO ASFÁLTICA E
LOCAL	DRENAGEM DE ÁGUAS PLUVIAIS
PRATICAS	02
CONTENDO	RIBAS DO RIO PARDO / MS
LOCAL	CANALIZAÇÃO - CÓRREGO AREIA
PRATICAS	02
DATA DE EMISSÃO: OUTUBRO/2023	DATA DE EMISSÃO: OUTUBRO/2023
ESCALA: 1:4.000	ESCALA: 1:4.000