


AV. DIRIO RICARTES

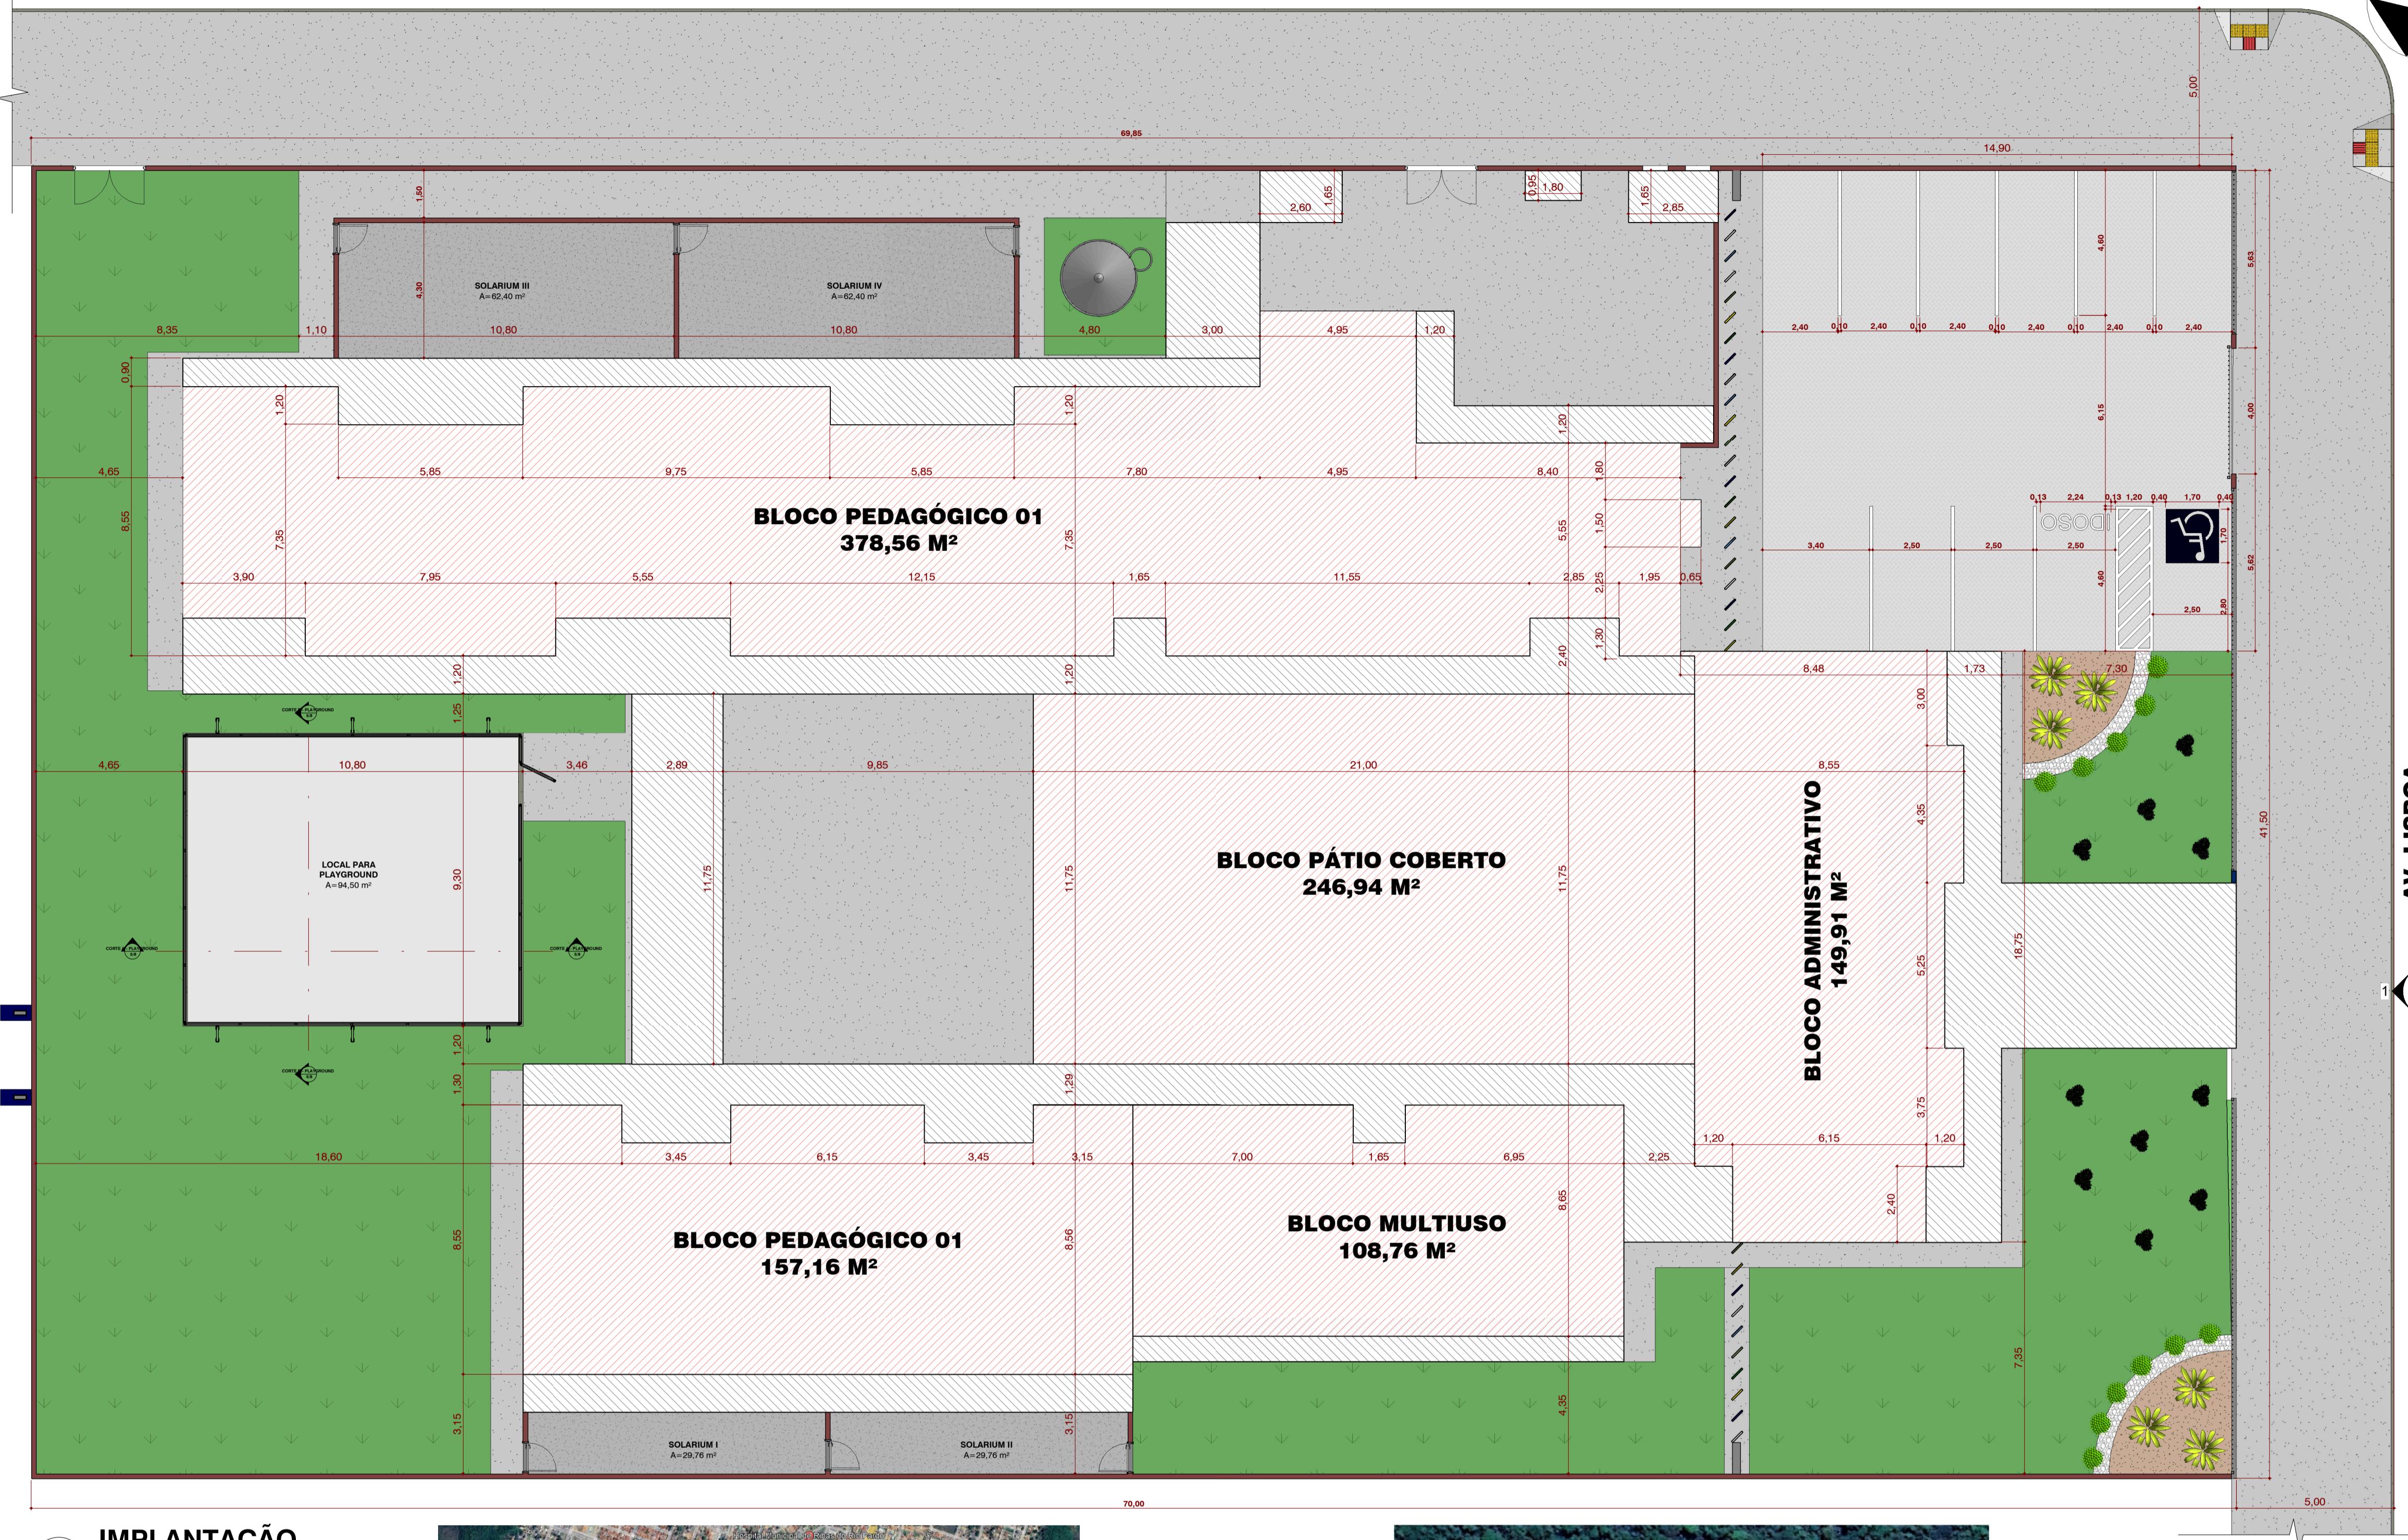

NOTAS GERAIS DO PROJETO

- O PROJETO TEM POR OBJETIVO ILUSTRAR A CONSTRUÇÃO DO EMEI RAIO DE SOL EM RIBAS DO RIO PARDO - MS.
- EM CASO DE CONFLITO DE INFORMAÇÕES ENTRE AS DIMENSÕES DESENHADAS E AS INDICADAS NAS COTAS E NÍVEIS, CONSIDERAR AS INFORMAÇÕES CONTIDAS NAS COTAS E NÍVEIS.
- A EXECUÇÃO E REALIZAÇÃO DE INTERVENÇÕES DISTINTAS, BEM COMO USO DE MATERIAIS DIFERENTES DO ESPECIFICADOS EM PROJETO SÃO DE INTEIRA RESPONSABILIDADE DO EXECUTOR.
- ALTERAÇÃO NESTE PROJETO SOMENTE COM AUTORIZAÇÃO EXPRESSA DO RESPONSÁVEL DO PROJETO.
- VERIFICAR DETALHES CONSTRUTIVOS PERTINENTES NAS PRANCHAS DE DETALHAMENTO;
- DIMENSÕES EM METROS.
- COTAS DE NÍVEL EM METROS.

Notas gerais do projeto_

1 : 25

APROVAÇÃO

RIBAS
DO RIO PARDO
PREFEITURA



PREFEITURA MUNICIPAL DE RIBAS DO RIO PARDO

OBRA
CONSTRUÇÃO DO EMEI RAIO DE SOL

LOCAL
AV. LISBOA ESQUINA COM AV. DIRIO RICARTES, SN, JARDIM DOS ESTADOS, RIBAS DO RIO PARDO - MS

ÁREA CONSTRUIDA
104,33 m²
ÁREA DO TERRÔNIO
18433,40 m²

RESPONSÁVEL TÉCNICO P/ PROJETO
JACQUICLELE GOMES FEITOSA
CREA n° 63.733/MS

PREFEITO
JOÃO ALFREDO DANIEZE
CNPJ 03.501.541/0001-91


PROJETO ARQUITETÔNICO

PLANTA DE IMPLANTAÇÃO, SITUAÇÃO, LOCALIZAÇÃO E NOTAS DE PROJETO

FOLHA
1/8

1 IMPLANTAÇÃO

1 : 125

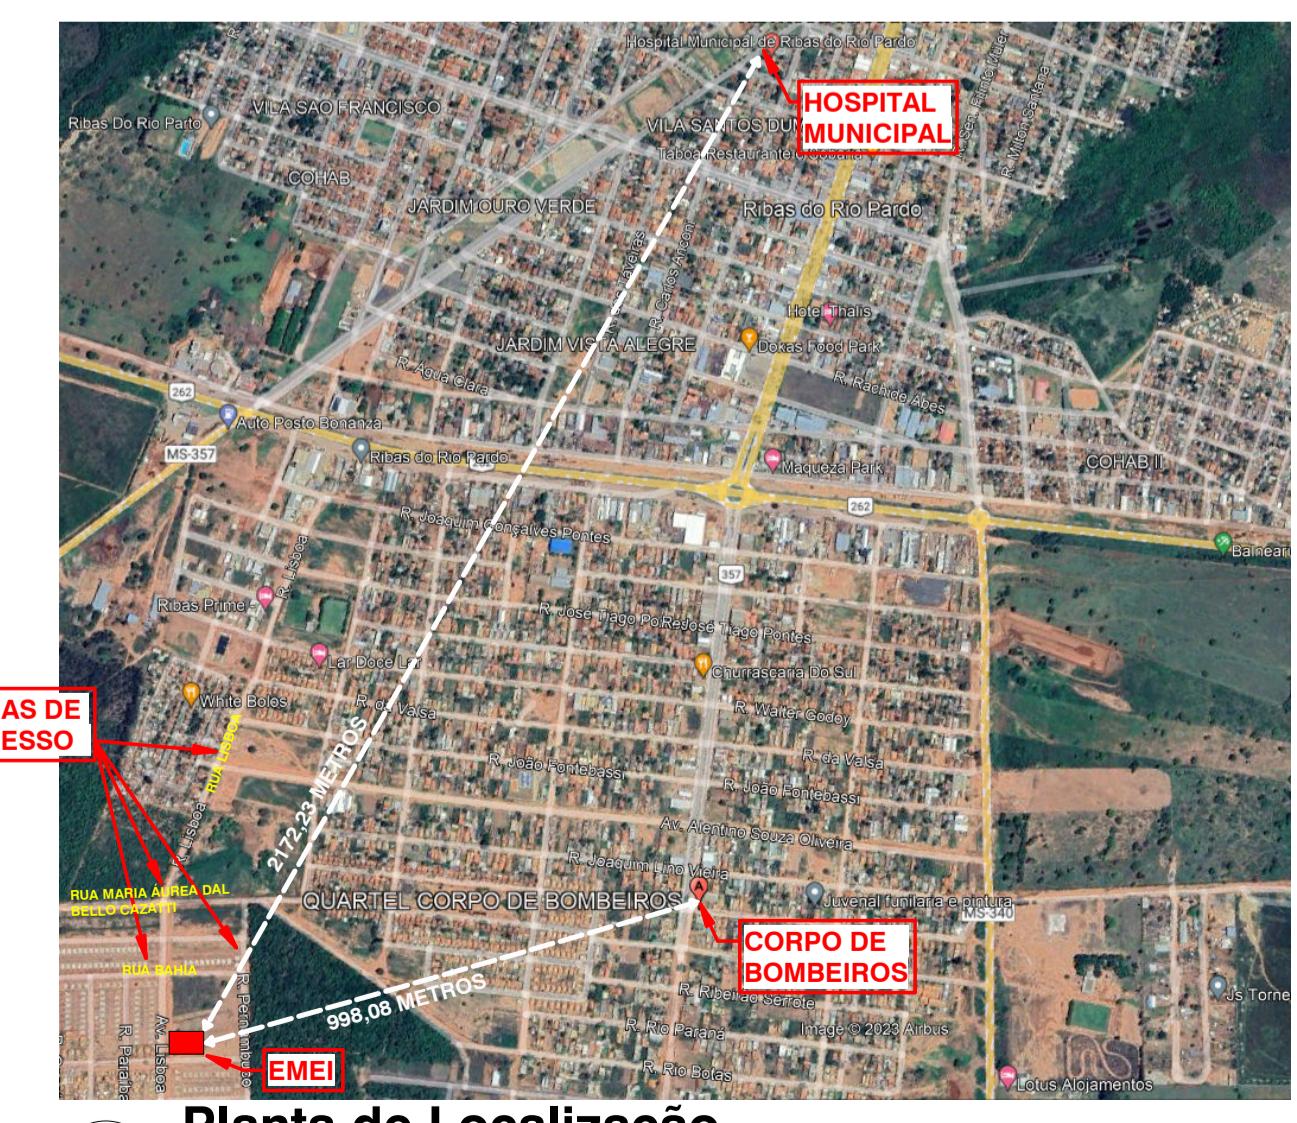

ESCALA Como indicado DATA MAIO/2023 COORDENADAS 20°28'4.98"S 53°46'5.95"E