


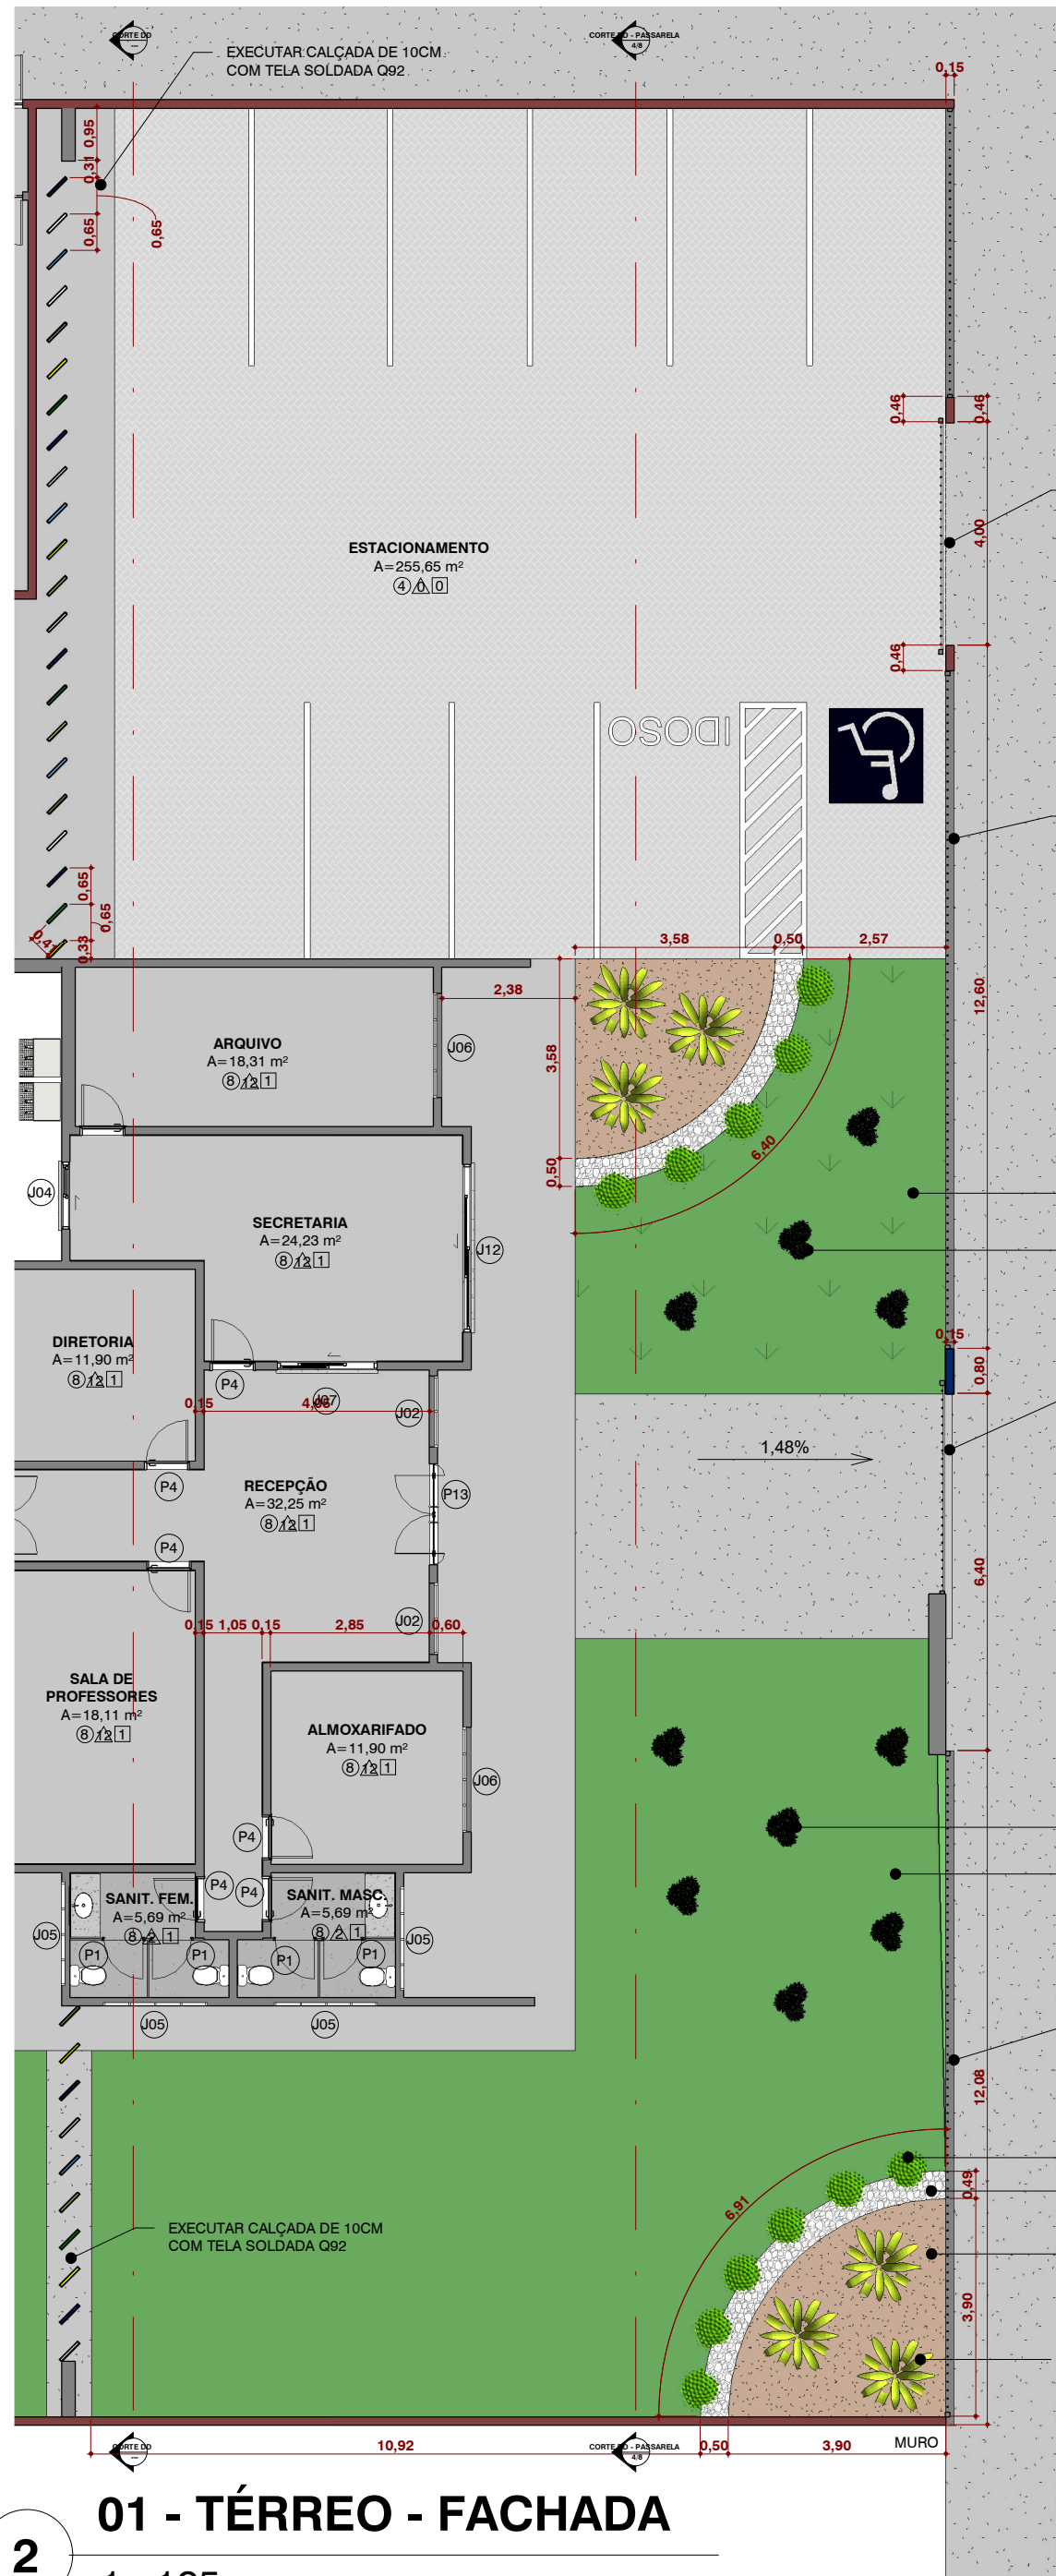

01 - TÉRREO - FACHADA
1 : 125

MODELOS DE VEGETAÇÃO



AGAVE




BUCHINHO



HORTENSIA AZUL




GRAMA ESMERALDA

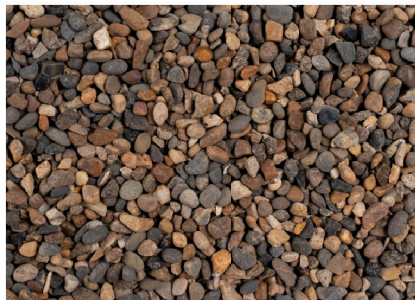

PEDRA SEIXO NATURAL



PEDRA DOLOMITA BRANCA

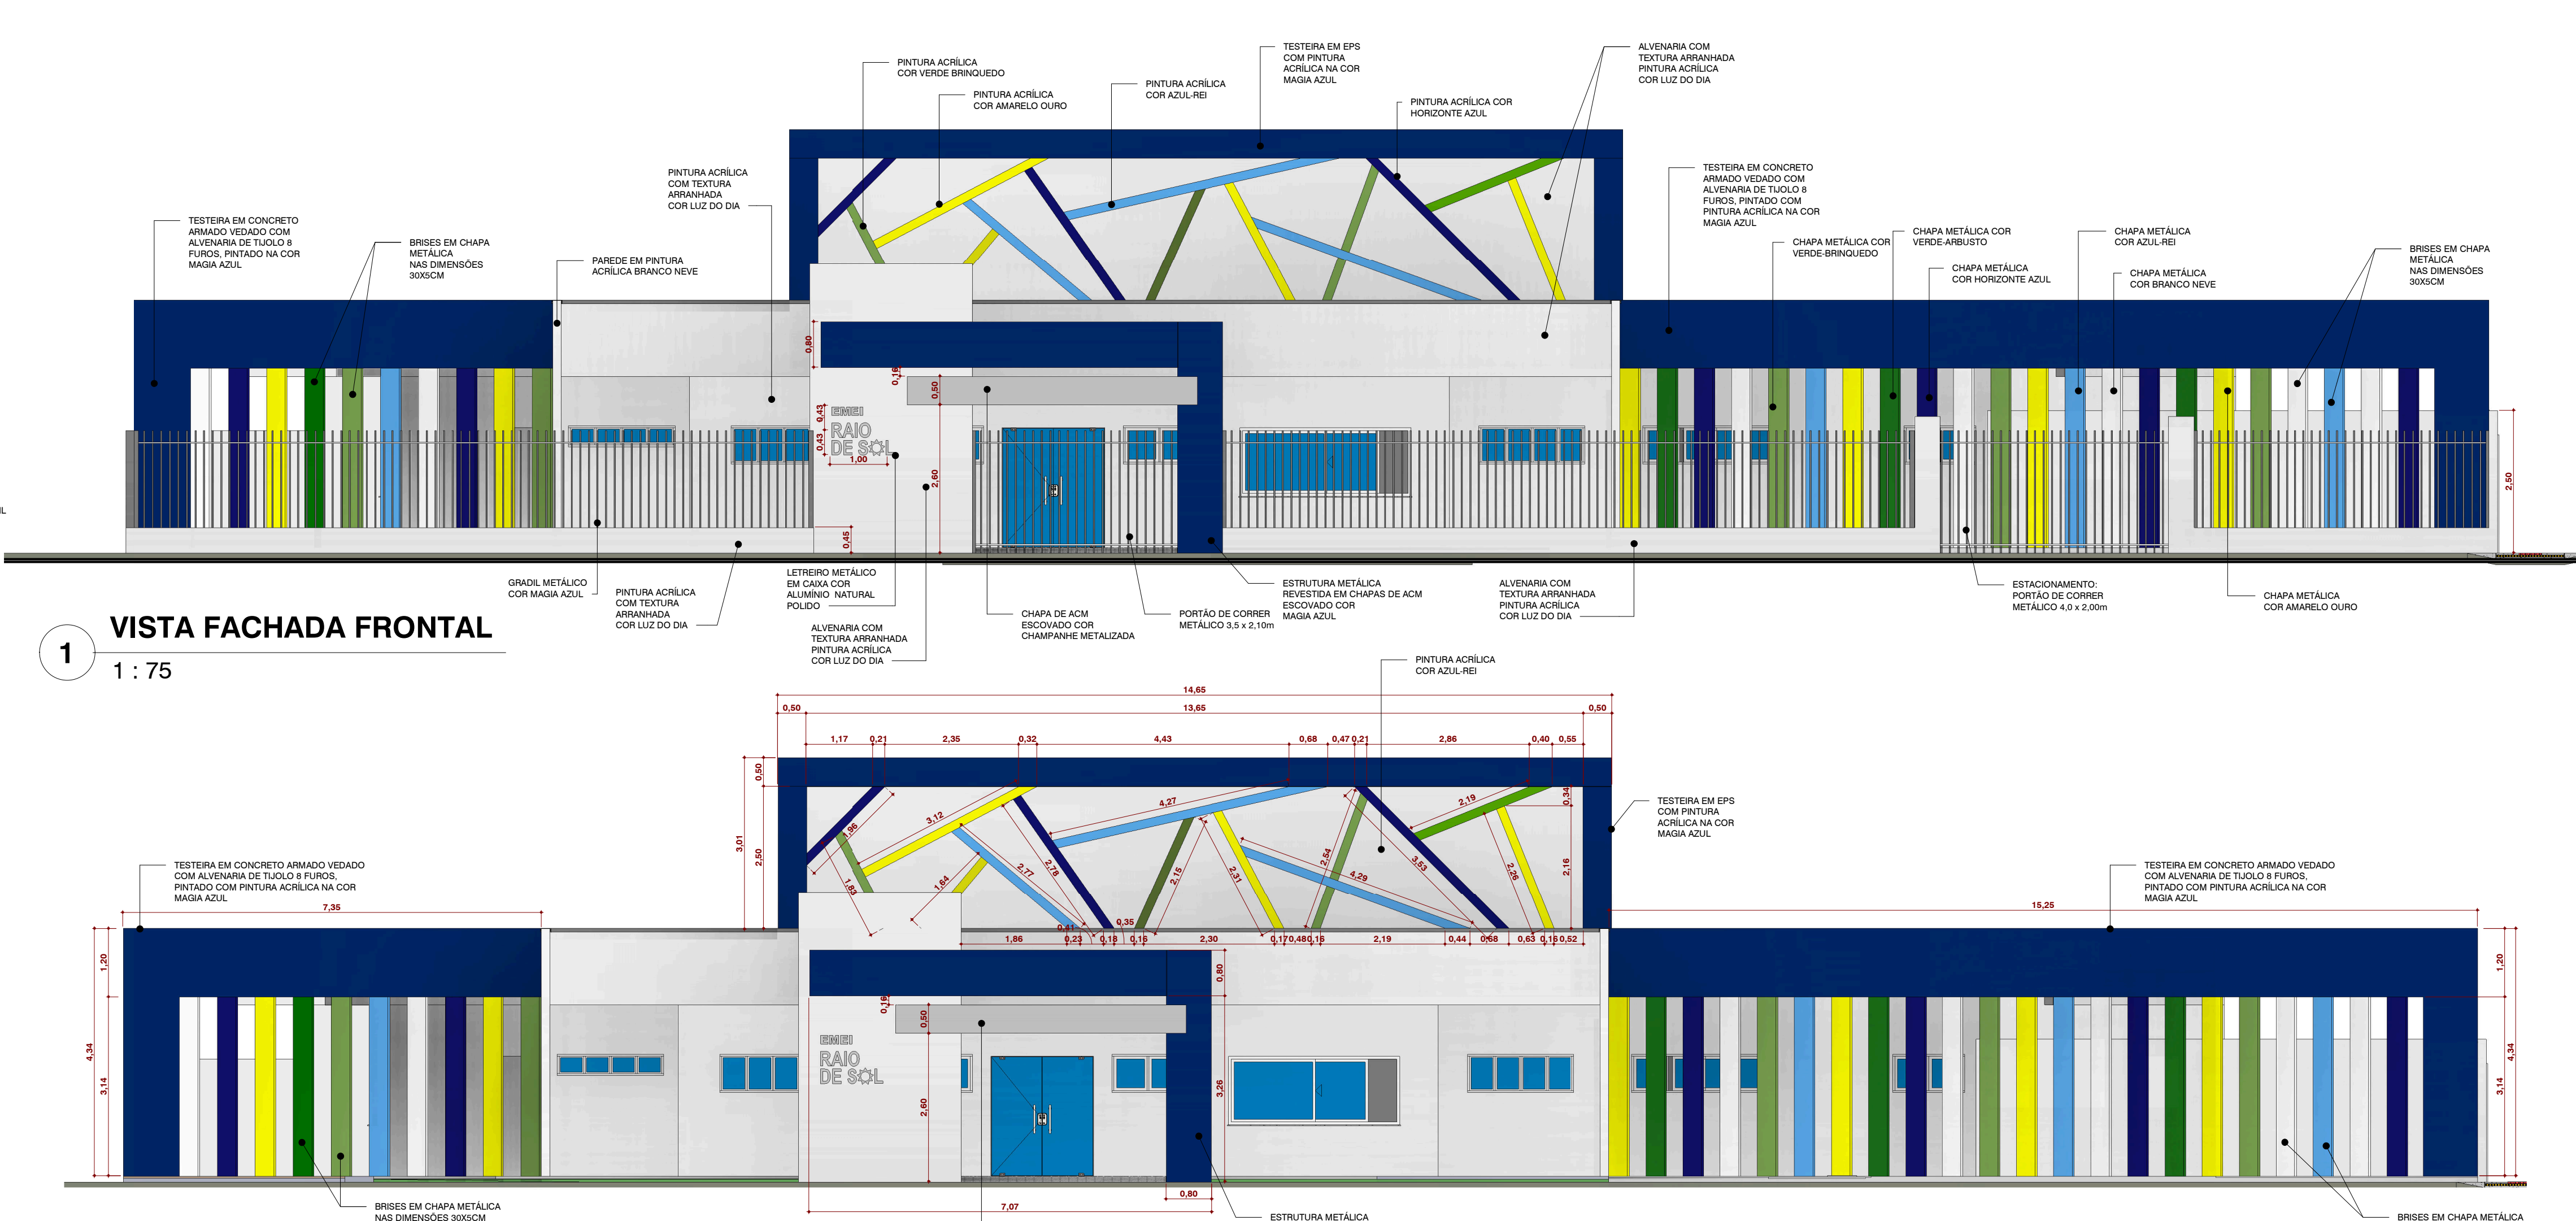

1 VISTA FACHADA FRONTAL
1 : 75

4 FACHADA DET. ACM
1 : 75

RENDERIZAÇÕES




REFERÊNCIAS DE CORES UTILIZADAS PARA A FACHADA



Magia Azul
P671



Amarelo-Ouro
RM053

 

Luz do Dia
Z004



Horizonte Azul
R073




Verde-arbusto
P643



Azul-rei
D339



Verde-brinquedo
P043

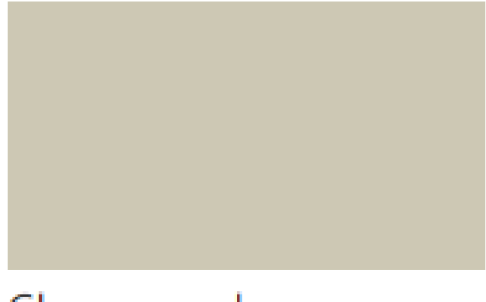

Champanhe
metalizada
C187



PREFEITURA MUNICIPAL DE RIBAS DO RIO PARDO

OBRAS
CONSTRUÇÃO DO EMEI RAO DE SOL

LOCAL
AV. LISBOA ESQUINA COM AV. DIRIO RICARTES, SN, JARDIM DOS ESTADOS, RIBAS DO RIO PARDO - MS

ÁREA CONSTRUIDA
1041,33 m²
ÁREA DO TERRENO
18433,40 m²

RESPONSÁVEL TÉCNICO DO PROJETO
JACQUICELLE GOMES FEITOSA
CREA nº 63.733/MS

PREFEITO
JOÃO ALFREDO DANIEZE
CNPJ 03.501.541/0001-91

DISCIPLINA
PROJETO ARQUITETÔNICO

CONTEÚDO
PLANTA BAIXA PARTE DA FACHADA, CORTE, VISTA FACHADA, DET. BRISE, RENDERIZAÇÕES E REF DE CORES

FOLHA
7/8

ESCALA
Como indicado

DATA
MAIO/2023

COORDENADAS
20°28'4.98"S
53°48'5.95"E