


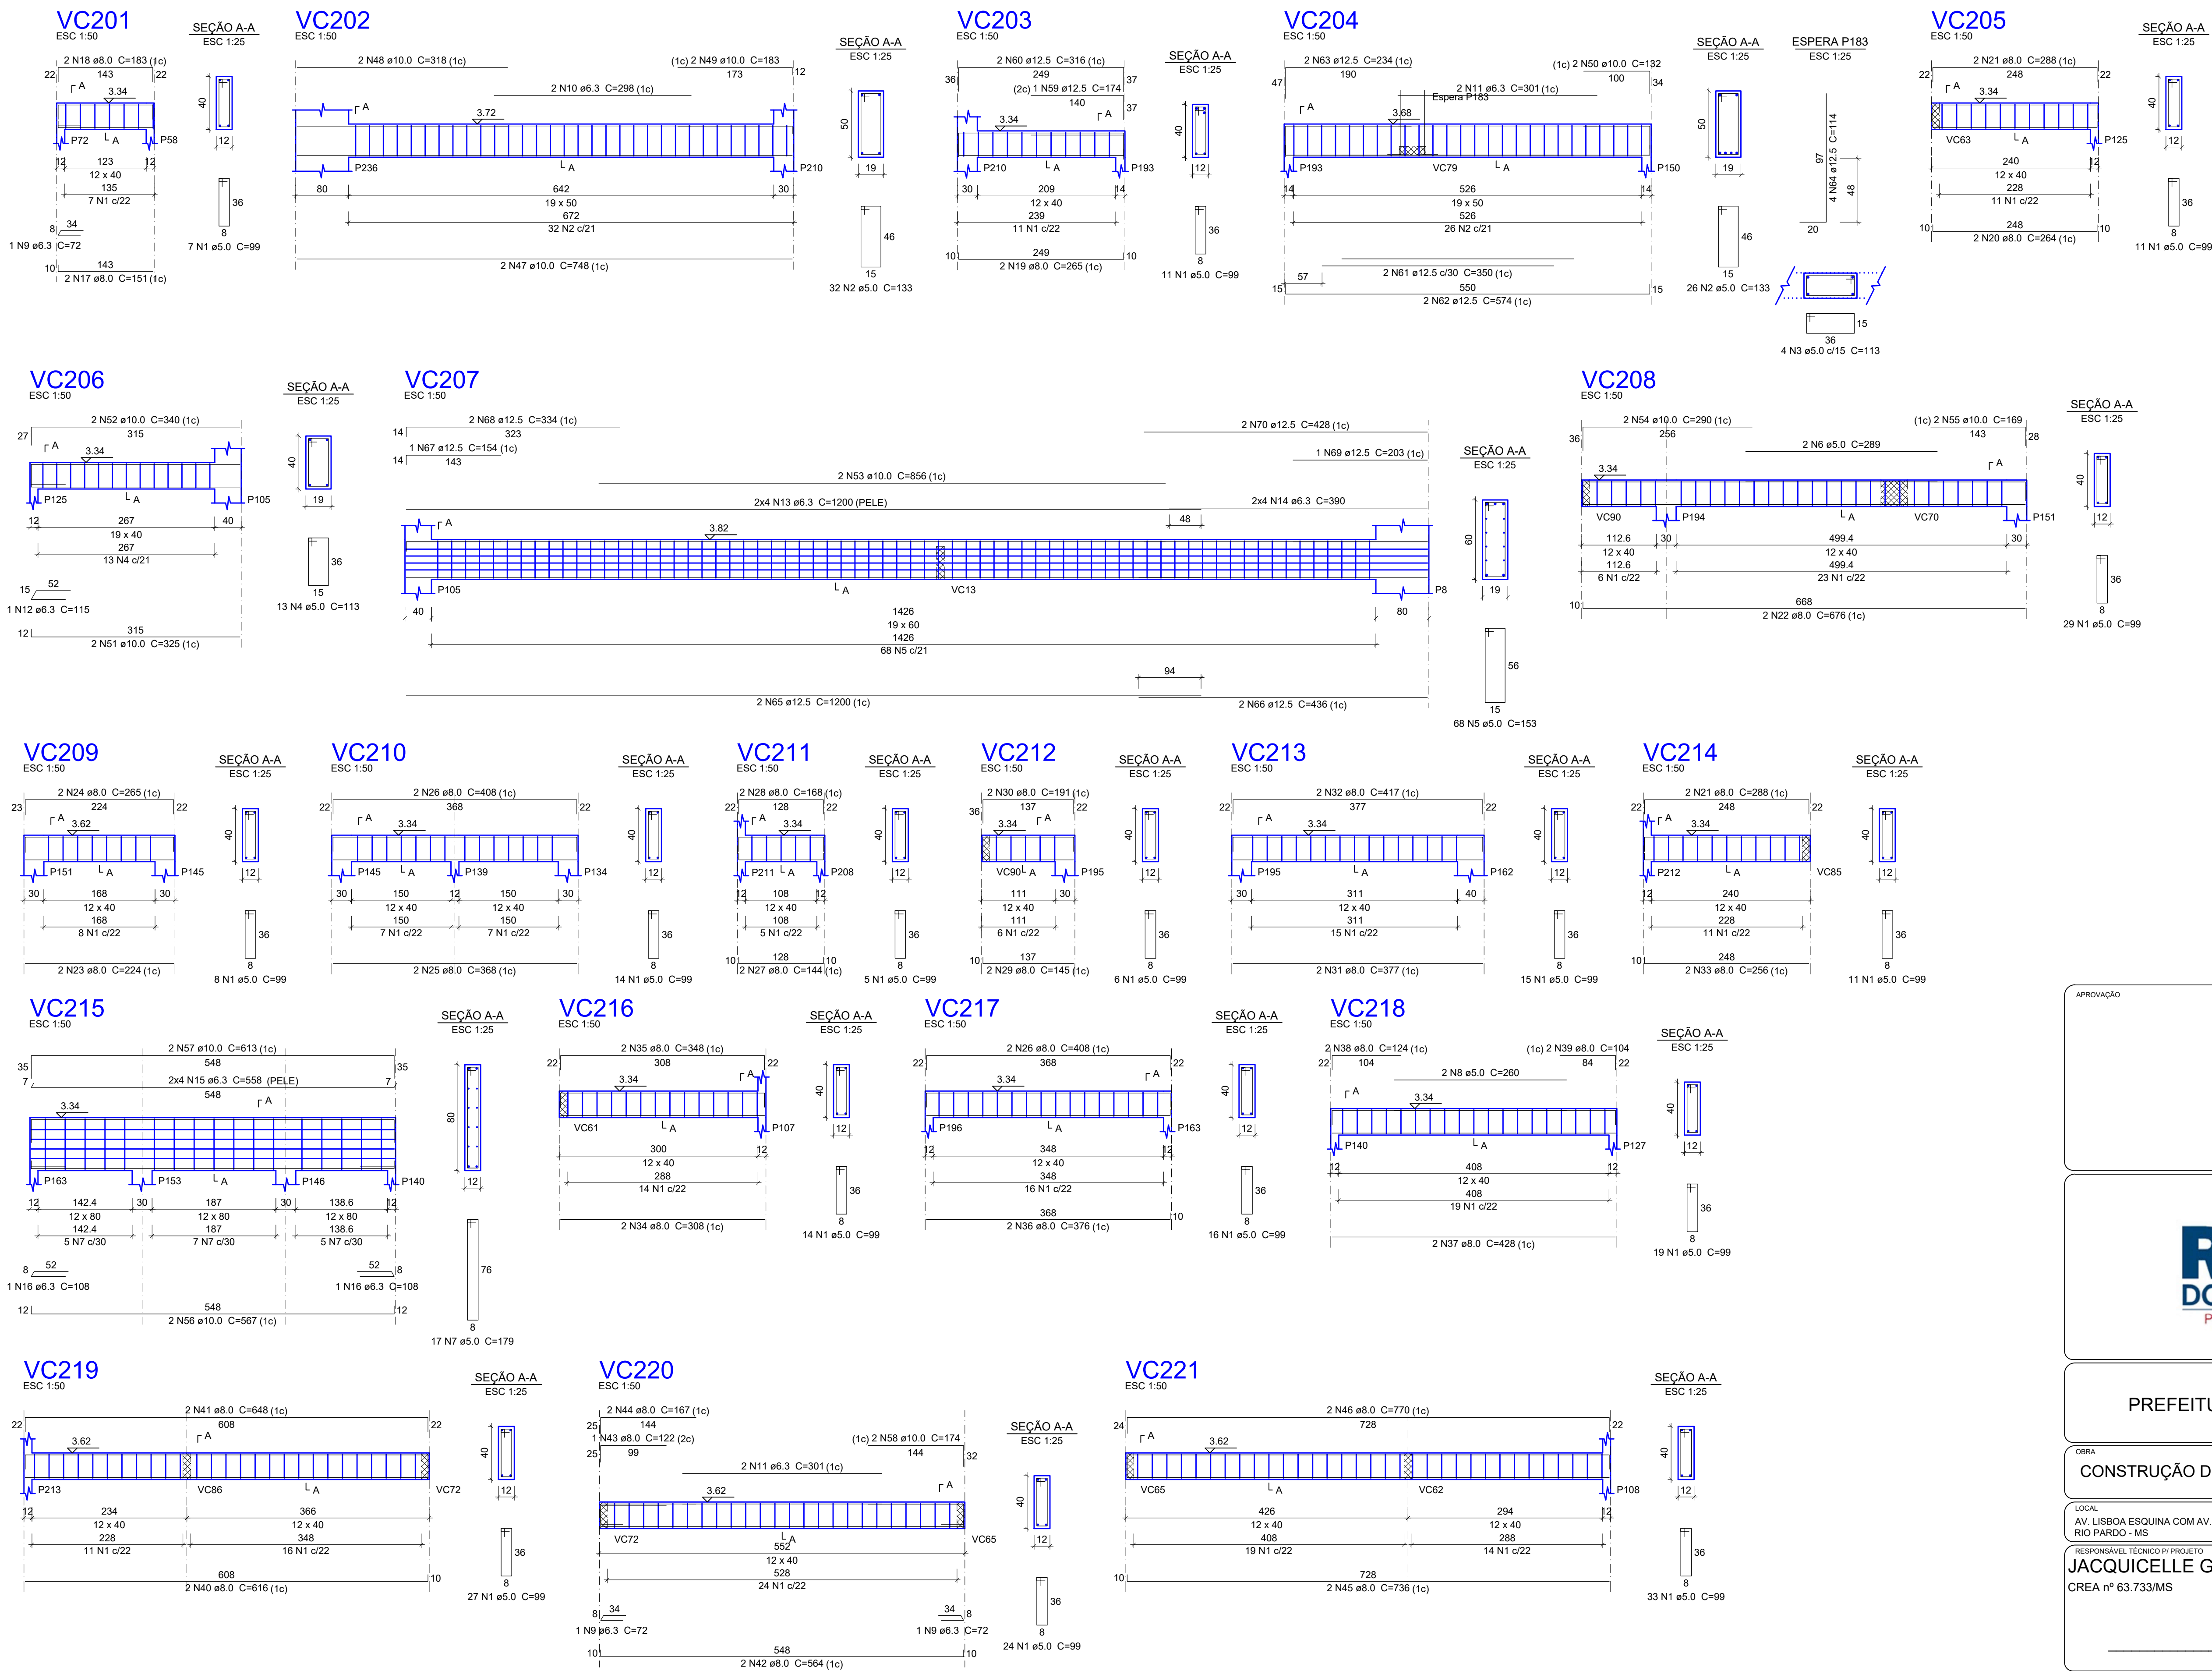

Relação do aço					
ACO	N	DIAM (mm)	QUANT	C.UNIT (cm)	C.TOTAL (cm)
CA60	1	5.0	250	99	24750
	2	5.0	58	133	7714
	3	5.0	3	113	452
	4	5.0	13	113	1469
	5	5.0	68	153	10404
	6	5.0	2	289	578
	7	5.0	17	179	3043
	8	5.0	2	260	520
	9	6.3	72	216	1552
	10	6.3	2	296	596
CA50	11	6.3	4	301	1204
	12	6.3	2	115	115
	13	6.3	8	1200	9600
	14	6.3	8	390	3120
	15	6.3	8	558	4464
	16	6.3	2	108	216
	17	8.0	2	151	302
	18	8.0	2	265	530
	19	8.0	2	265	530
	20	8.0	2	264	528
	21	8.0	4	288	1152
	22	8.0	2	676	1352
	23	8.0	2	224	448
	24	8.0	2	265	530
	25	8.0	2	369	736
	26	8.0	4	408	1632
	27	8.0	2	144	288
	28	8.0	2	168	336
	29	8.0	2	145	290
	30	8.0	2	191	382
	31	8.0	2	377	754
	32	8.0	2	417	834
	33	8.0	2	512	1024
	34	8.0	2	308	616
	35	8.0	2	348	696
	36	8.0	2	378	756
	37	8.0	2	428	856
	38	8.0	2	124	248
	39	8.0	2	104	208
	40	8.0	2	616	1232
	41	8.0	2	648	1296
	42	8.0	2	564	1128
	43	8.0	1	122	122
	44	8.0	2	167	334
	45	8.0	2	736	1472
	46	8.0	2	770	1540
	47	10.0	2	748	1496
	48	10.0	2	318	636
	49	10.0	2	183	366
	50	10.0	2	132	264
	51	10.0	2	325	650
	52	10.0	2	340	680
	53	10.0	2	856	1712
	54	10.0	2	290	580
	55	10.0	2	169	338
	56	10.0	2	567	1134
	57	10.0	2	613	1226
	58	10.0	2	174	348
	59	12.5	1	174	174
	60	12.5	2	316	632
	61	12.5	4	350	1400
	62	12.5	2	574	1148
	63	12.5	2	234	468
	64	12.5	4	114	456
	65	12.5	2	1200	2400
	66	12.5	2	436	872
	67	12.5	1	154	154
	68	12.5	2	334	668
	69	12.5	1	203	203
	70	12.5	2	428	856

Resumo do aço

ACO	DIAM (mm)	C.TOTAL (m)	PESO (kg)
CA60	6.3	185.4	47.8
	8.0	214.8	84.7
	10.0	94.3	58.1
	12.5	87.4	84.1
CA60	5.0	489.3	75.4
PESO TOTAL (kg)		274.8	75.4
CA50			75.4
CA60			75.4

Volume de concreto (C-25) = 5.94 m³
Área de forma = 80.04 m²

APROVAÇÃO

AV. LISBOA ESQUINA COM AV. DIRIO RICARTES, SN, JARDIM DOS ESTADOS, RIBAS DO RIO PARDO - MS

RESPONSÁVEL TÉCNICO P/ PROJETO

JACQUICELLE GOMES FEITOSA

CREA nº 63.733/MS

ÁREA CONSTRUÍDA

1041.33 m²

ÁREA DO TERRENO

18433.40 m²

PREFEITO

JOÃO ALFREDO DANIEZE

CNPJ 03.501.541/0001-91

DISCIPLINA

PROJETO DE ESTRUTURA DE CONCRETO ARMADO

CONTEÚDO

ARMAÇÃO VIGAS COBERTURA PARTE 09

ESCALA

Como indicado

DATA

JUNHO/2023

CONVENIO

COORDENADAS

20°28'3.66"S
53°46'4.43"S

29/40