


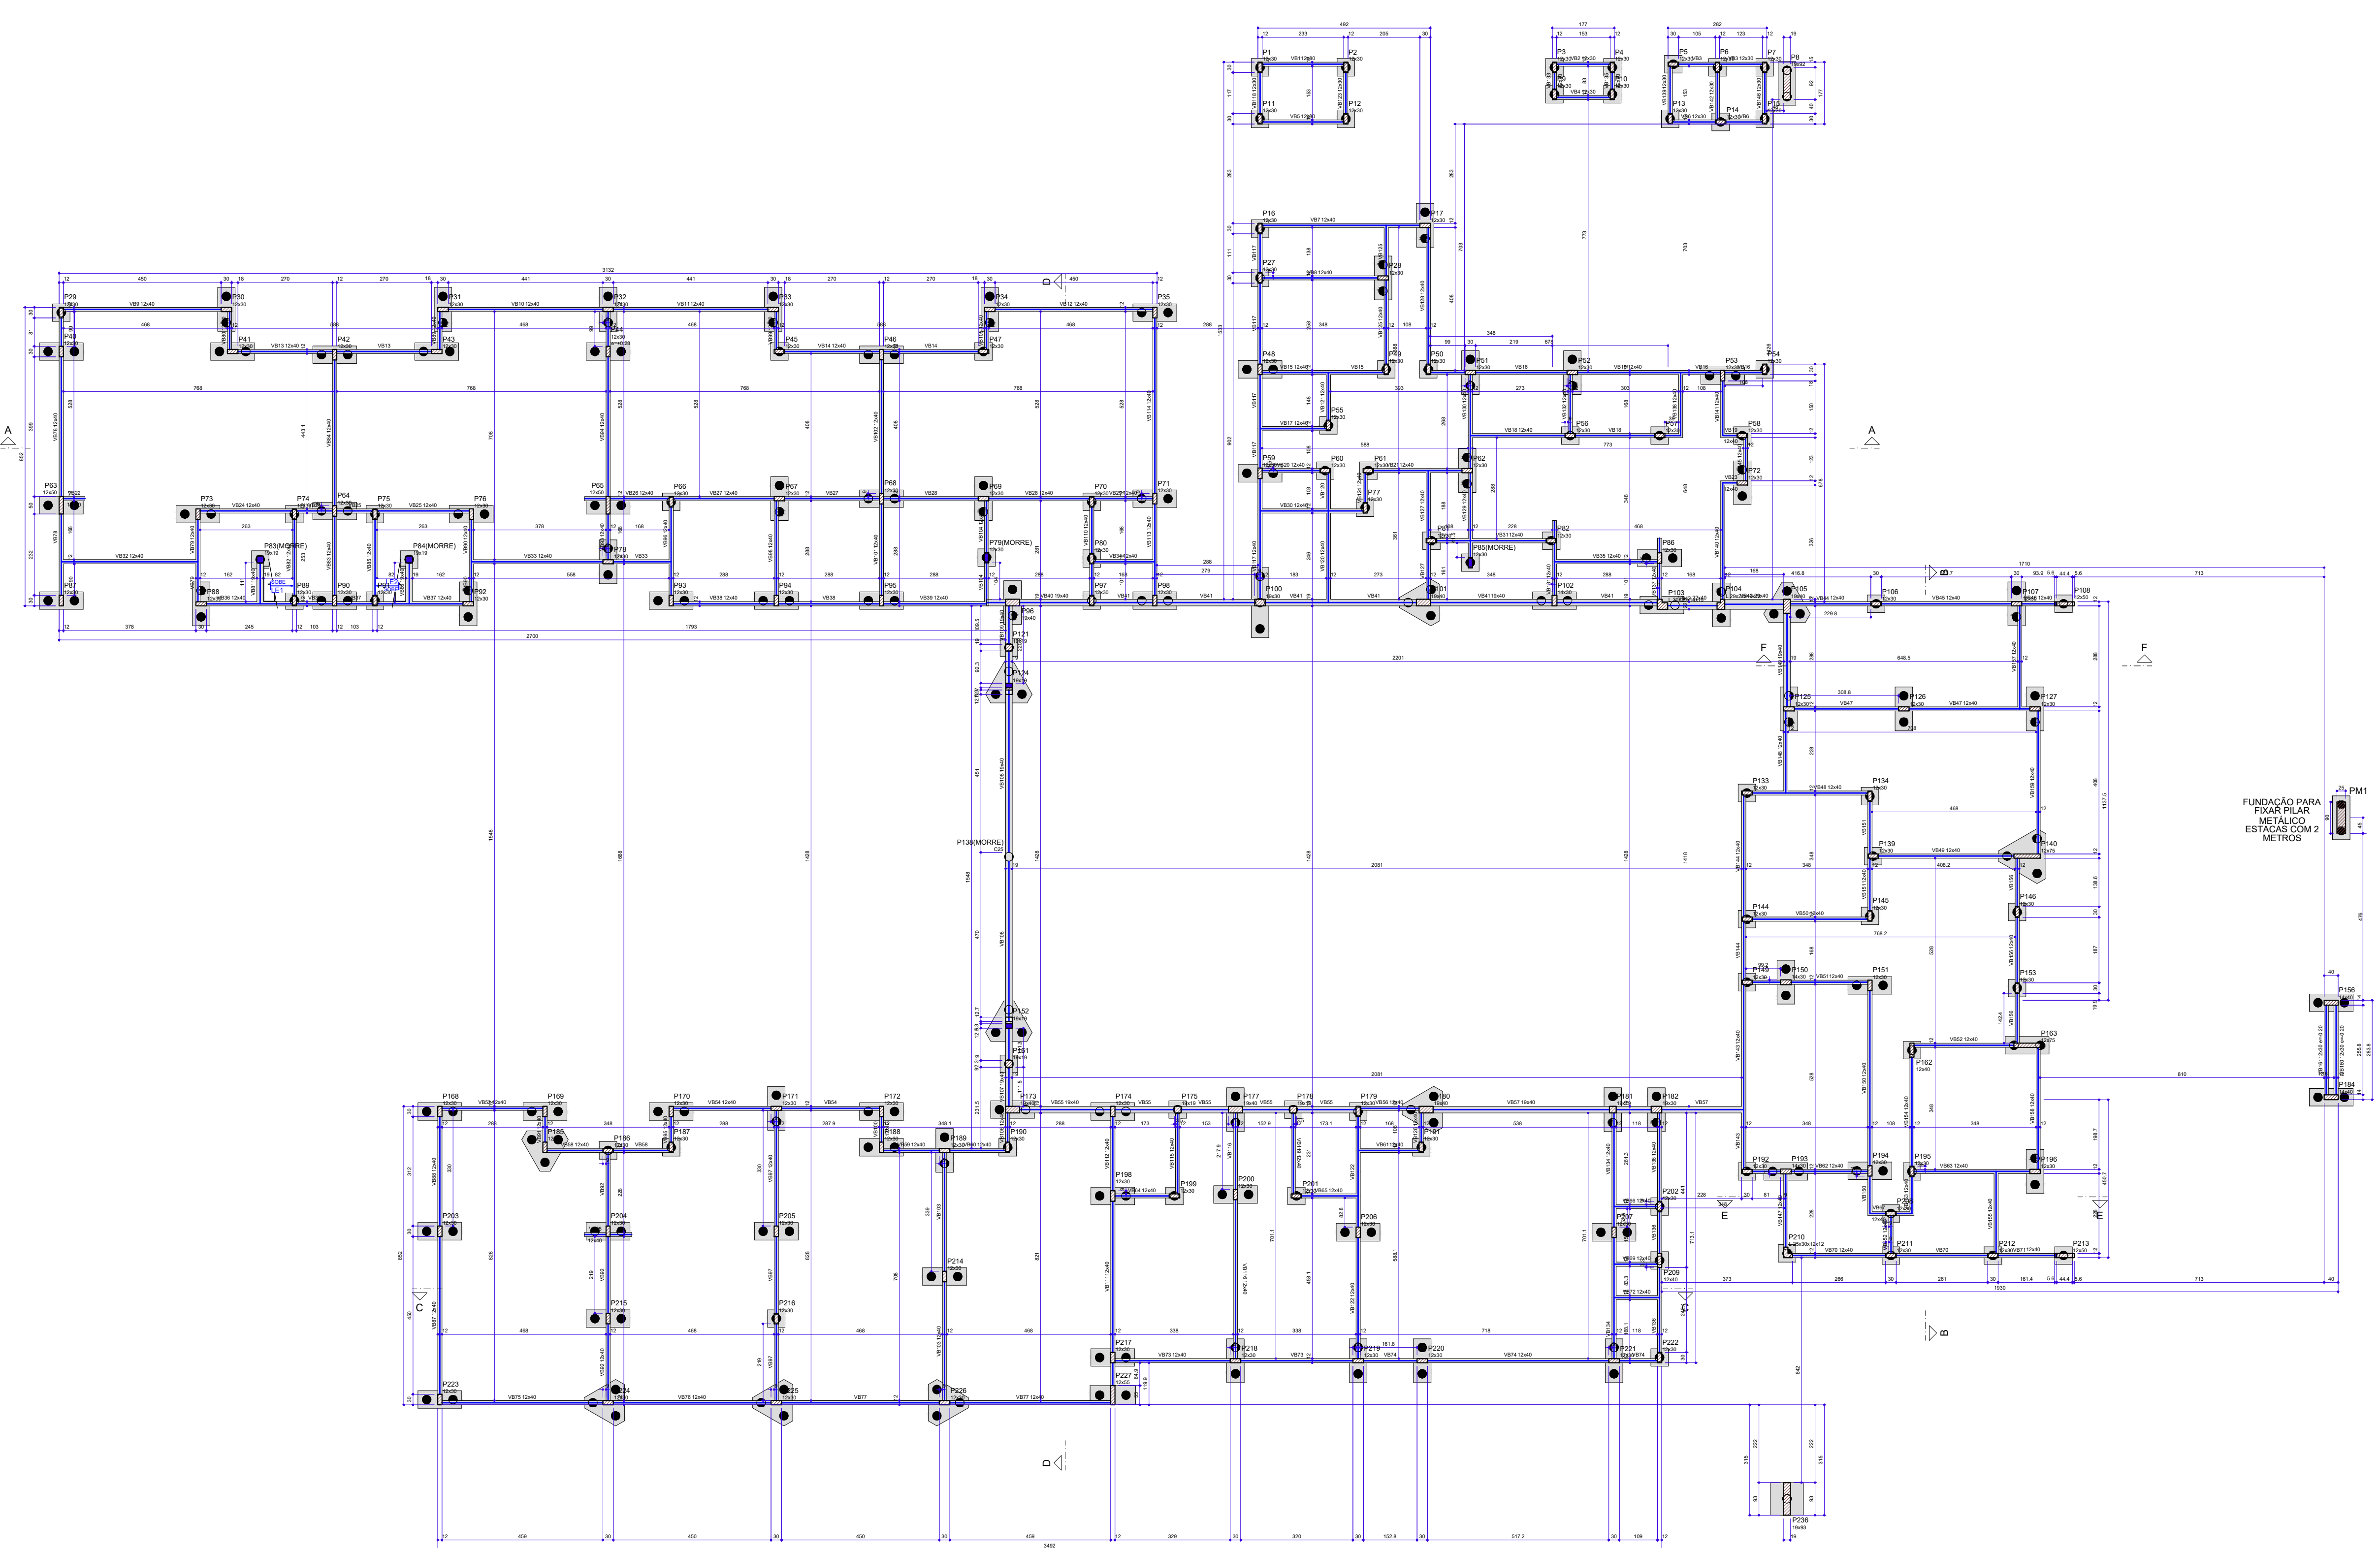

Forma do pavimento TÉRREO (Nível 0.15)
escala 1:75

APPROVAÇÃO

PREFEITURA MUNICIPAL DE RIBAS DO RIO PARDO

CONSTRUÇÃO DO EMEI DE RIBAS DO RIO PARDO

LOCAL	AV. LIBERDADE, 1041, 33, RIBAS DO RIO PARDO - MS	ÁREA CONSTRUIDA	1041,33 m²
RESPONSÁVEL TÉCNICO E PROJETISTA	JACQUICELLE GOMES FEITOSA CREA nº 63.733/MS	ÁREA DO TERRENO	18433,40 m²
PROFESSOR	JOÃO ALFREDO DANIEZE CNPJ nº 03.501.541/0001-91		

DISCIPLINA: PROJETO DE ESTRUTURA DE CONCRETO ARMADO

CONTÉUDO: FORMA DO PAV. TERREO (NÍVEL 15CM)

ESCALA: Como indicado

DATA: JUNHO/2023

CONVENIO:

COORDENADAS: 20°28'3.88"S 53°40'14.43"E

03/40