

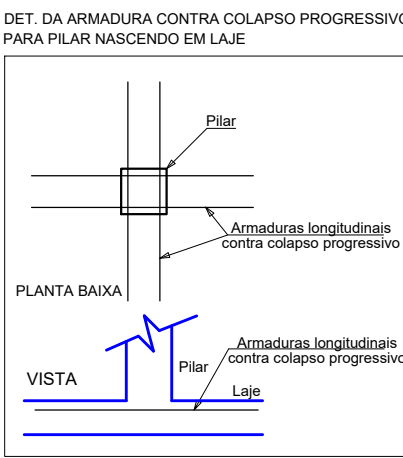


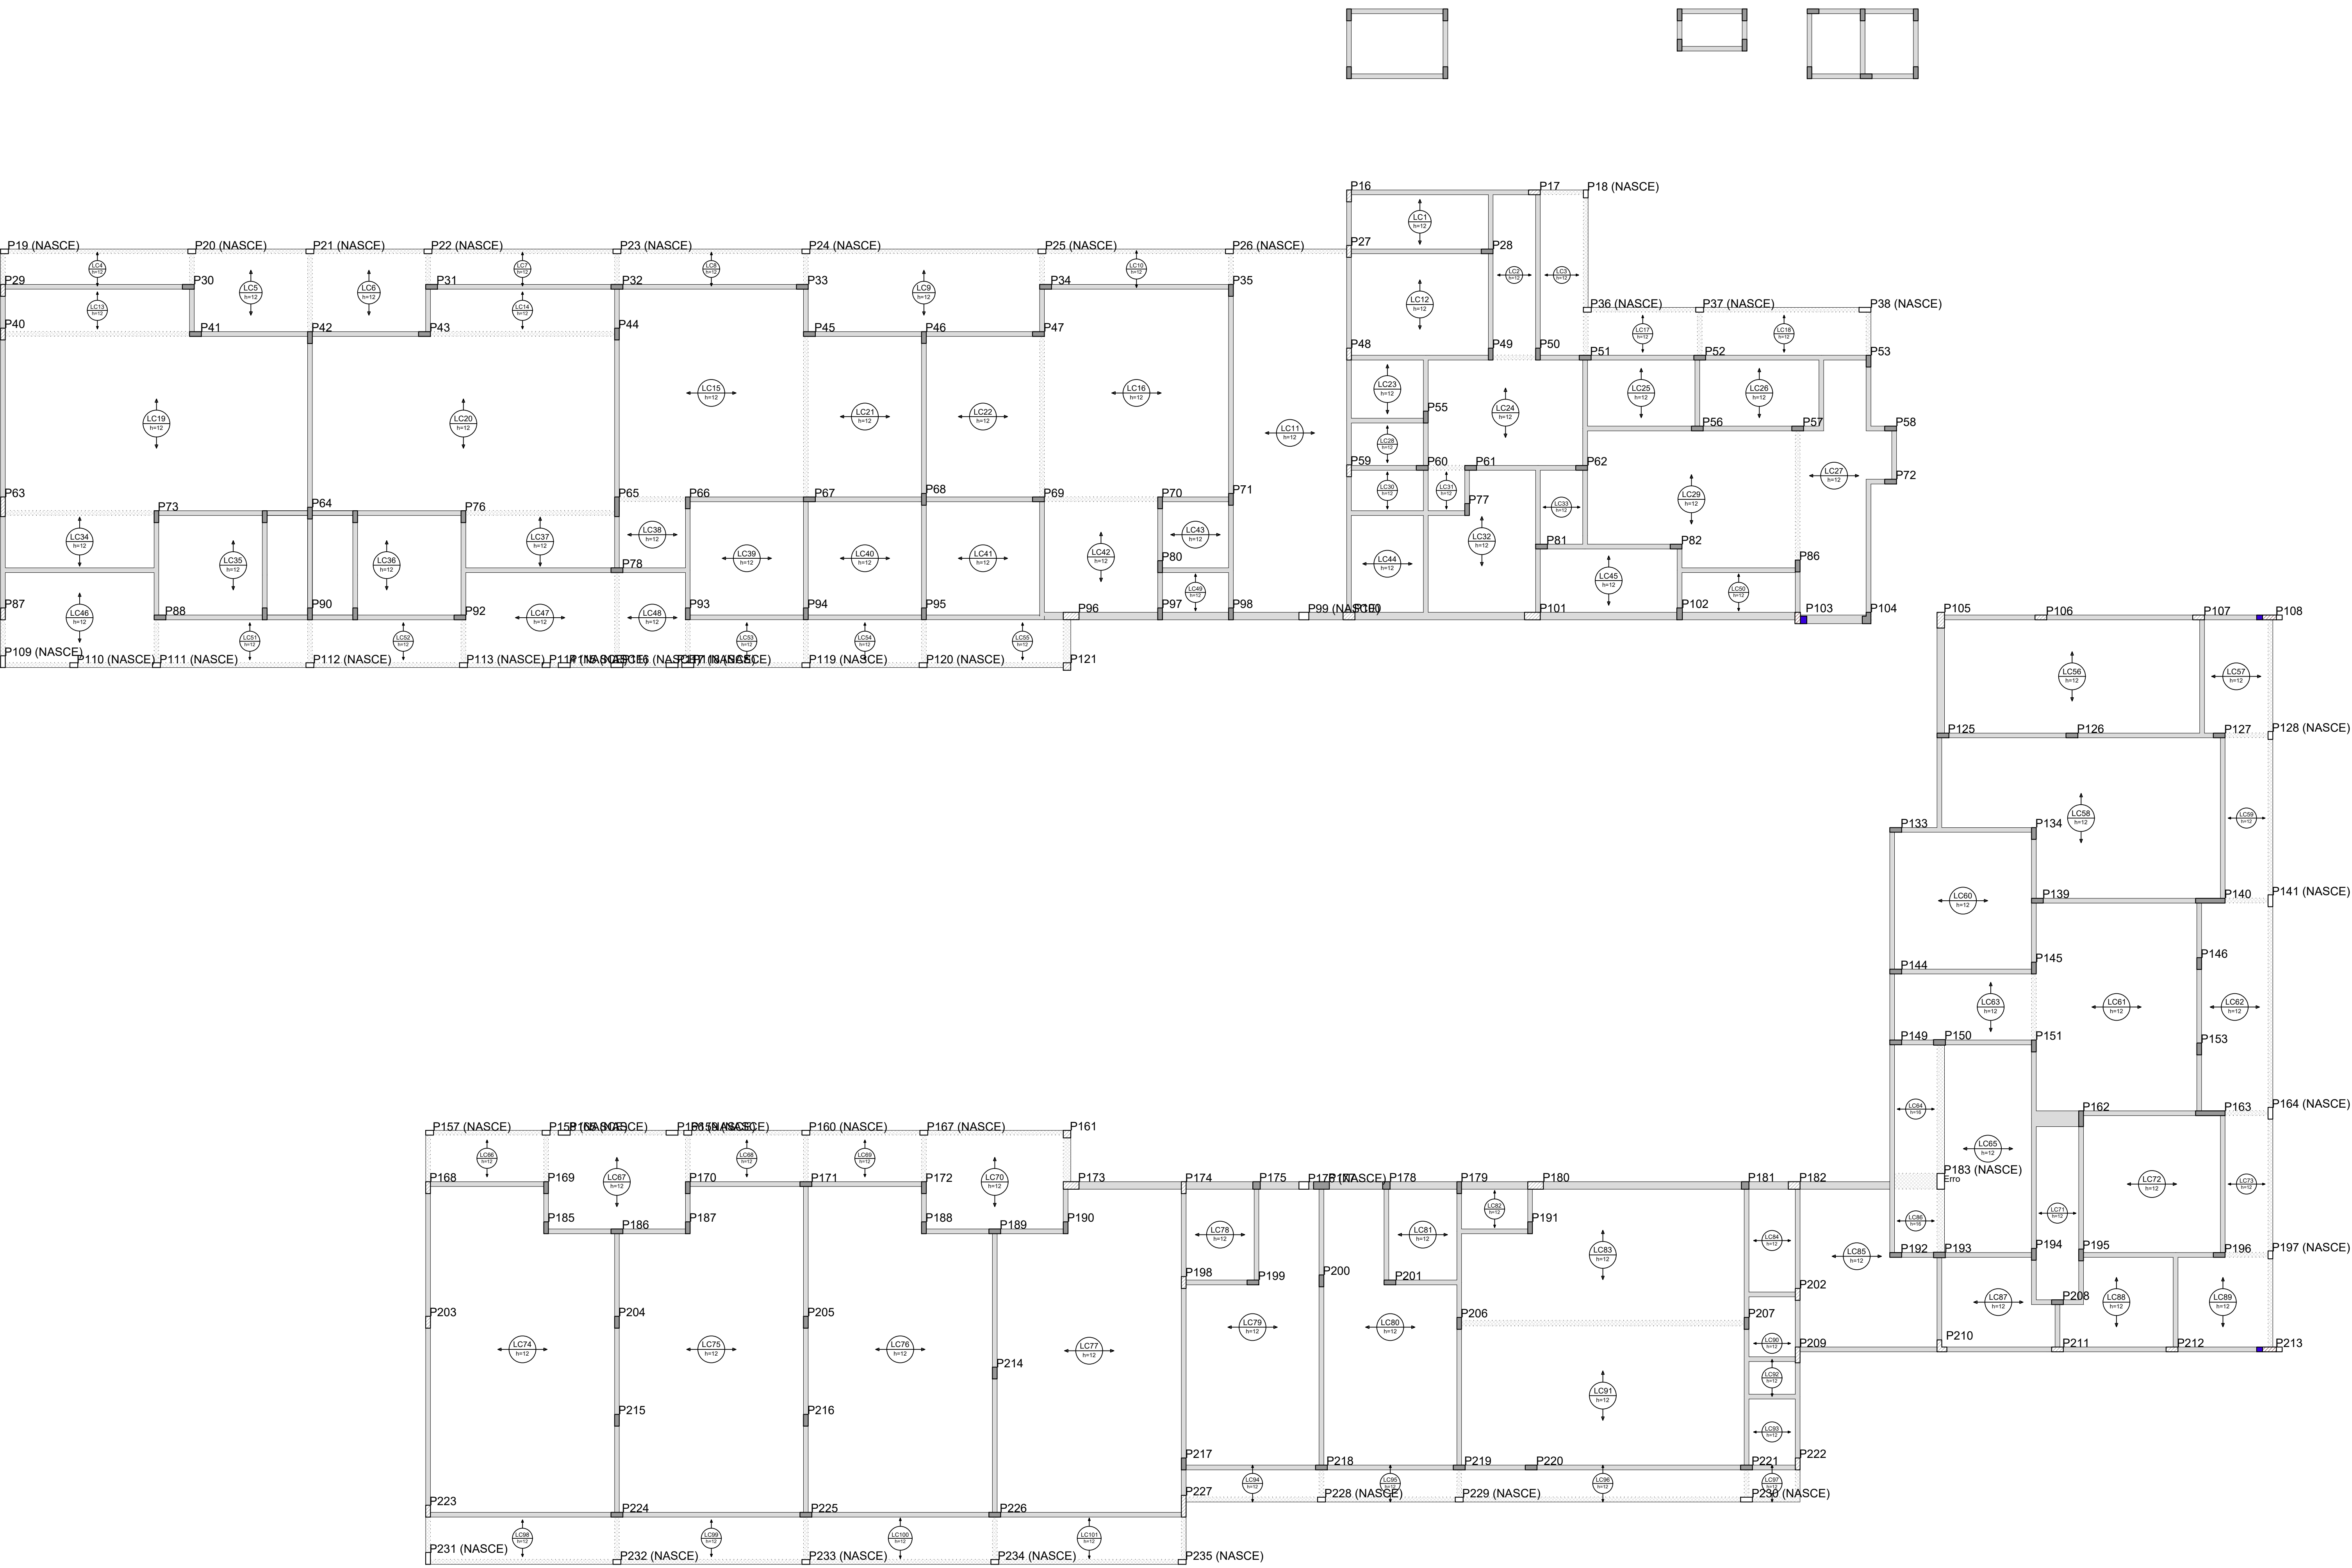

Detalhamento de punção e cisalhamento das lajes do pavimento COBERTURA (Nível 334)

escala 1:50

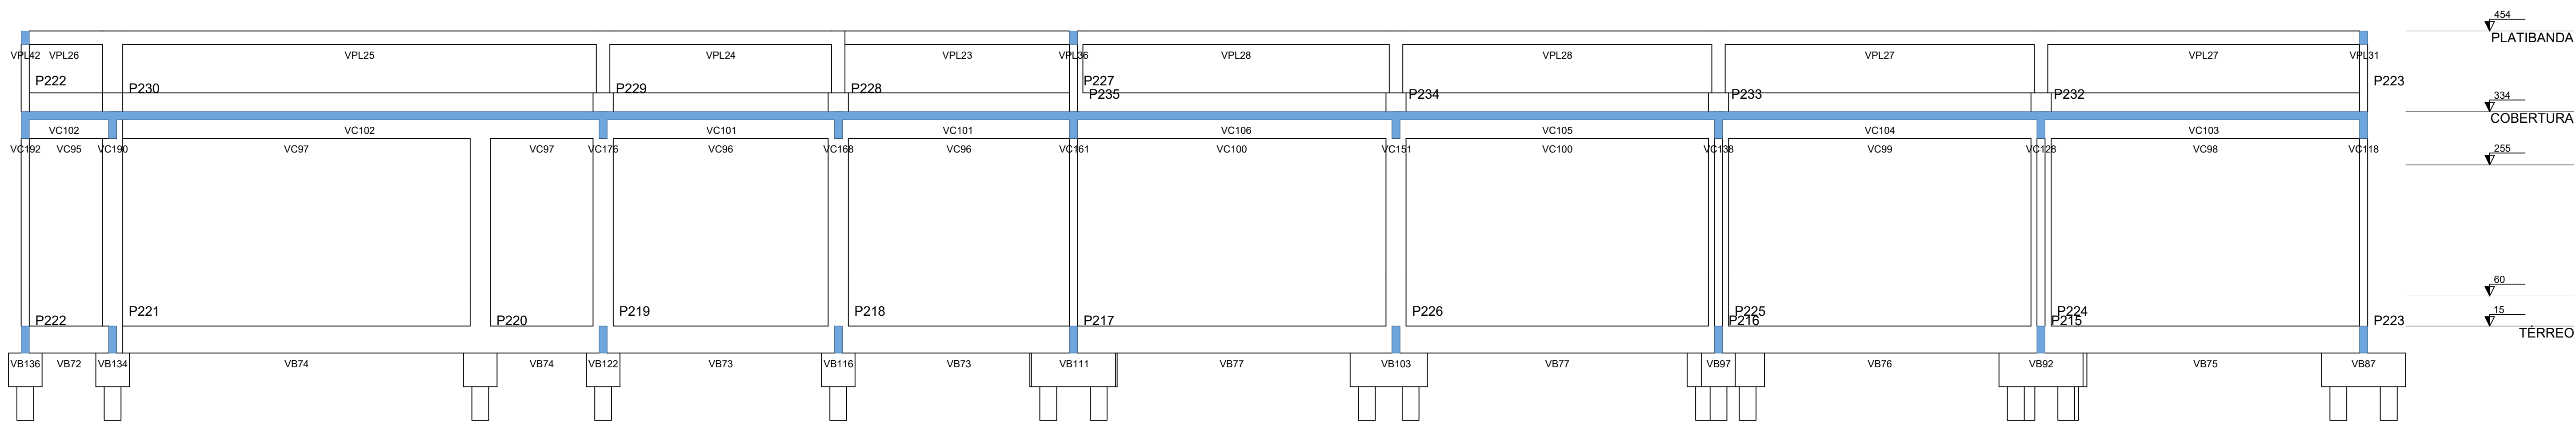

Corte C-C

escala 1:50

APROVAÇÃO	
 RIBAS DO RIO PARDO PREFEITURA RIBAS DO RIO PARDO PREFEITURA	
PREFEITURA MUNICIPAL DE RIBAS DO RIO PARDO	
OBRA CONSTRUÇÃO DO EMEI DE RIBAS DO RIO PARDO	
LOCAL AV. LIBERDADE ESQUINA COM AV. DIRIO RICARTES, SN, JARDIM DOS ESTADOS, RIBAS DO RIO PARDO - MS	ÁREA CONSTRUIDA 1041,33 m² ÁREA DO TERRENO 18433,40 m²
RESPONSÁVEL TÉCNICO EM PROJETOS JACQUICELLE GOMES FEITOSA CREA Nº 63.733/MS	PROFº JOÃO ALFREDO DANIEZE CNPJ 03.501.541/0001-91
DISCIPLINA PROJETO DE ESTRUTURA DE CONCRETO ARMADO	
CONTÉUDO DETALHAMENTO PUNÇÃO E CISALHAMENTO DAS LAJES PAV. COBERTURA (NÍVEL 3.34M) E CORTE C-C	FOLHA 32/40
ESCALA Como indicado	DATA JUN/2023
CONVENIO	COORDENADOR 20° 28' 3.86" S 53° 48' 4.43" W