


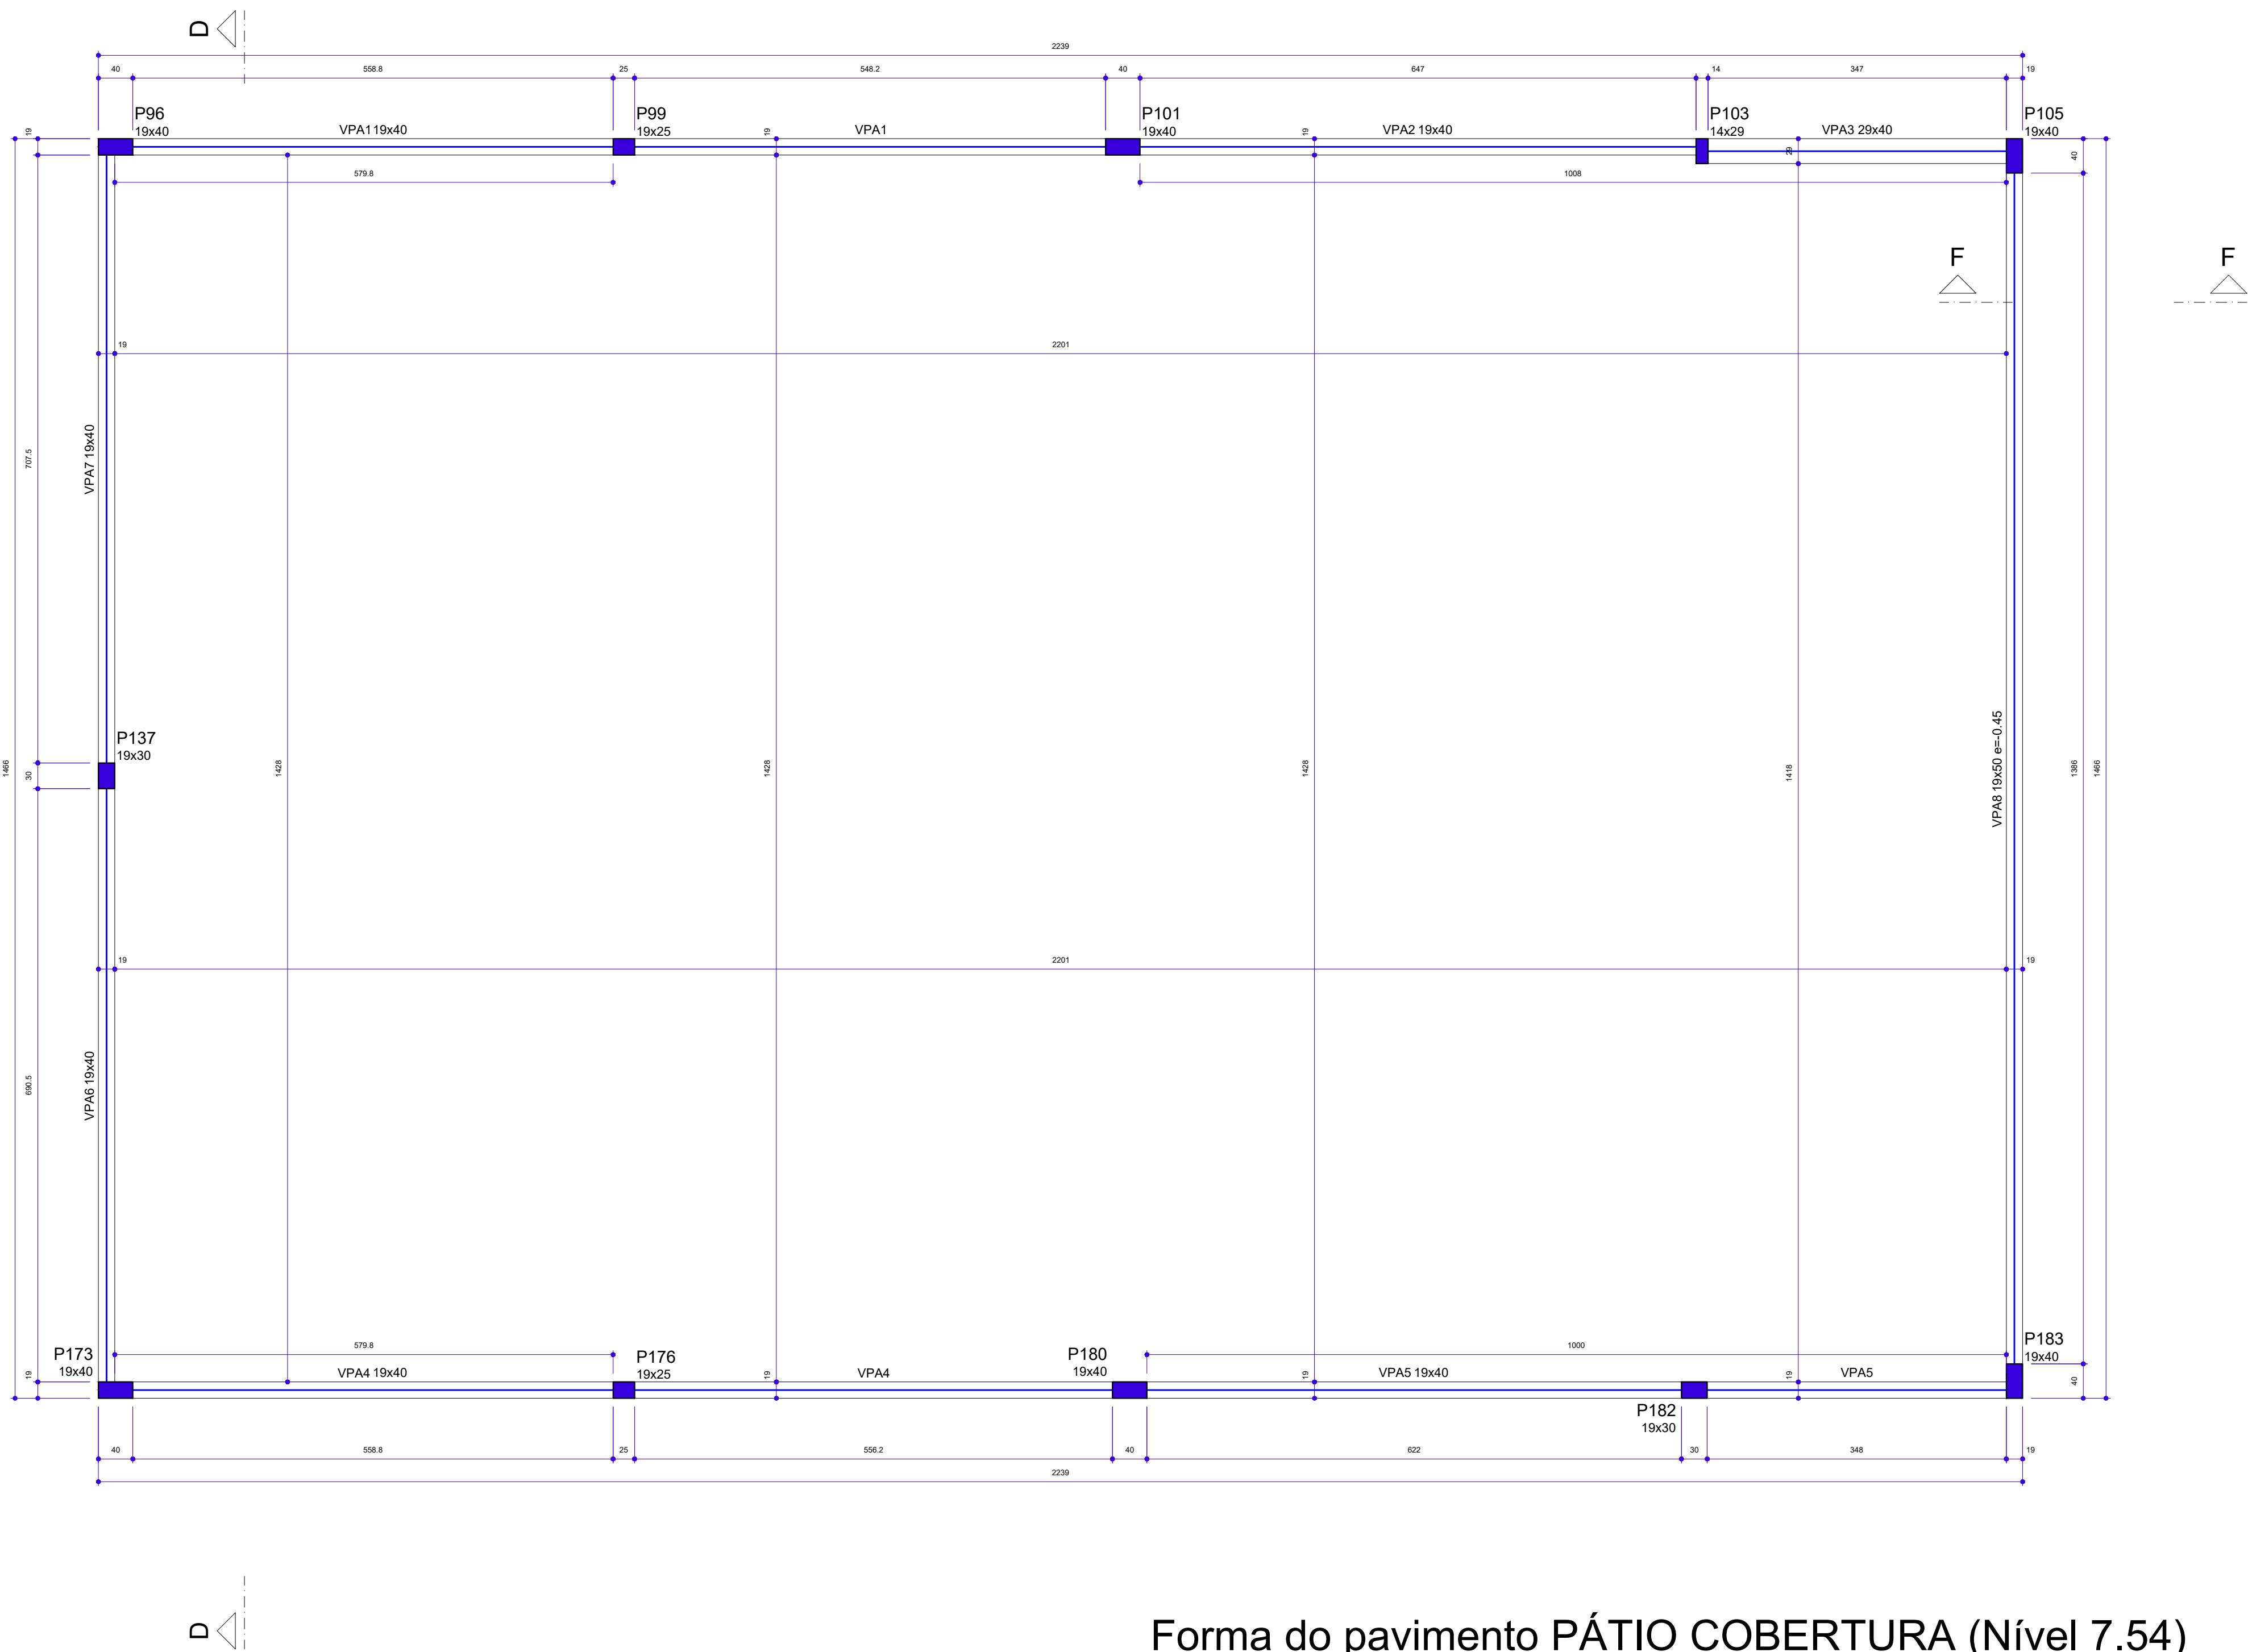

Forma do pavimento PÁTIO COBERTURA (Nível 7.54)
escala 1:50

Vigas			
Nome	Seção (cm)	Elevação (m)	Nível (m)
VPA1	19x40	0.00	7.54
VPA2	19x40	0.00	7.54
VPA3	29x40	0.00	7.54
VPA4	19x40	0.00	7.54
VPA5	19x40	0.00	7.54
VPA6	19x40	0.00	7.54
VPA7	19x40	0.00	7.54
VPA8	19x50	-0.45	7.09

Características dos materiais

fck (MPa)	Ecs (MPa)
25	24150

Dimensão máxima do agregado = 19 mm

Pilares			
Nome	Seção (cm)	Elevação (m)	Nível (m)
P96	19x40	0.00	7.54
P99	19x25	0.00	7.54
P101	19x40	0.00	7.54
P103	14x29	0.00	7.54
P105	19x40	0.00	7.54
P137	19x30	0.00	7.54
P173	19x40	0.00	7.54
P176	19x25	0.00	7.54
P180	19x40	0.00	7.54
P182	19x30	0.00	7.54
P183	19x40	0.00	7.54

Legenda dos pilares	
	Pilar que morre

Legenda das vigas e paredes	
	Viga



PREFEITURA MUNICIPAL DE RIBAS DO RIO PARDO

OBRA
CONSTRUÇÃO DO EMEI DE RIBAS DO RIO PARDO

LOCAL
AV. LISBOA ESQUINA COM AV. DIRIO RICARTES, SN, JARDIM DOS ESTADOS, RIBAS DO RIO PARDO - MS

ÁREA CONSTRUÍDA
1041,33 m²
ÁREA DO TERRENO
18433,40 m²

RESPONSÁVEL TÉCNICO PI PROJETO
JACQUICELLE GOMES FEITOSA
CREA nº 63.733/MS

PREFEITO
JOÃO ALFREDO DANIEZE
CNPJ 03.501.541/0001-91

DISCIPLINA
PROJETO DE ESTRUTURA DE CONCRETO ARMADO

CONTEÚDO
FORMA DO PAV. COBERTURA PÁTIO (NÍVEL 7.54M)

FOLHA
38/40

ESCALA
Como indicado

DATA
JUNHO/2023

CONVÊNIO

COORDENADAS
20°28'3.66"S
53°46'4.43"S