



VB85

ESC 1:50

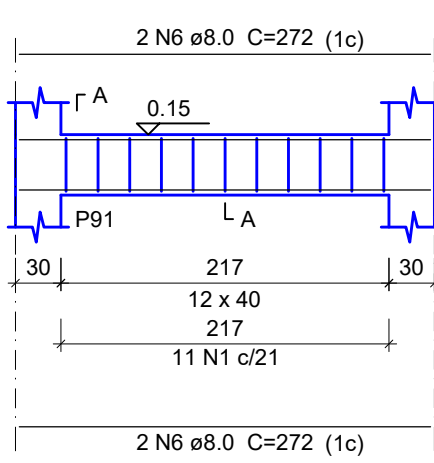


SEÇÃO A-A

ESC 1:25

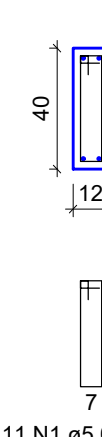


VB86

ESC 1:50

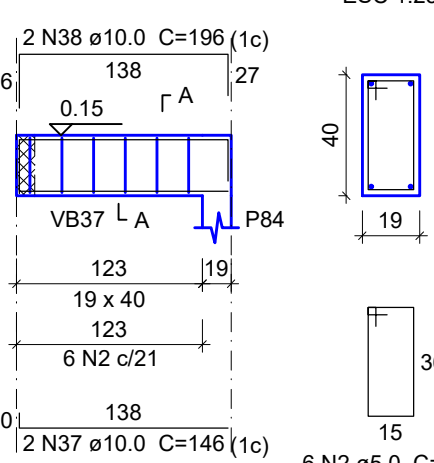


SEÇÃO A-A

ESC 1:25

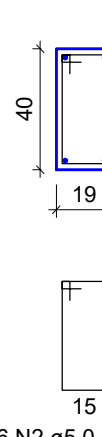


VB87

ESC 1:50

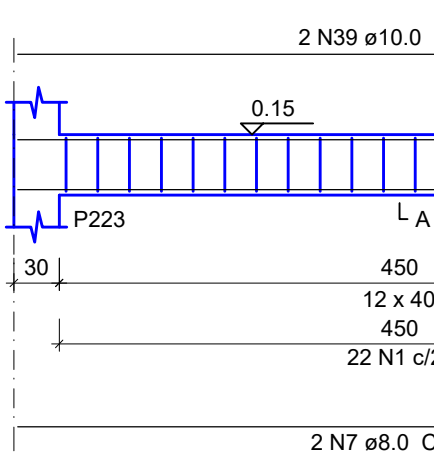


SEÇÃO A-A

ESC 1:25

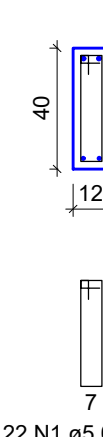


VB88

ESC 1:50

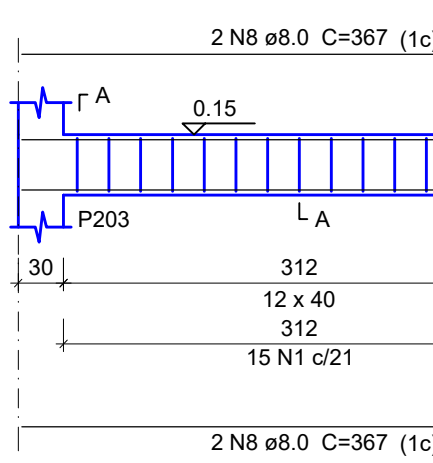


SEÇÃO A-A

ESC 1:25

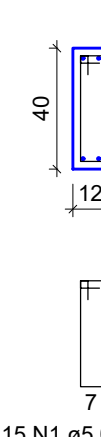


VB89

ESC 1:50

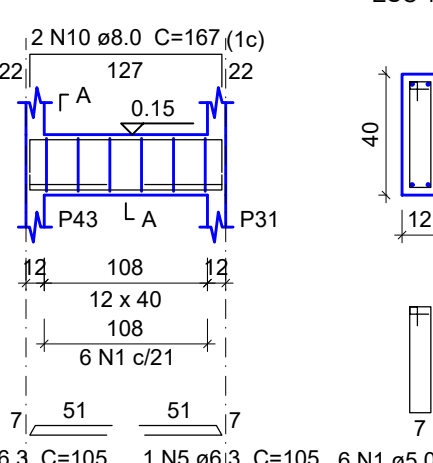


SEÇÃO A-A

ESC 1:25

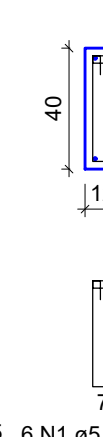


VB90

ESC 1:50

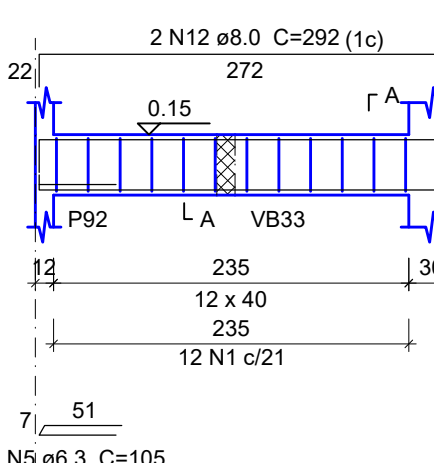


SEÇÃO A-A

ESC 1:25

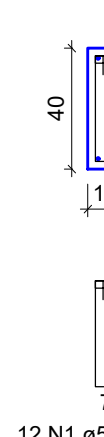


VB91

ESC 1:50

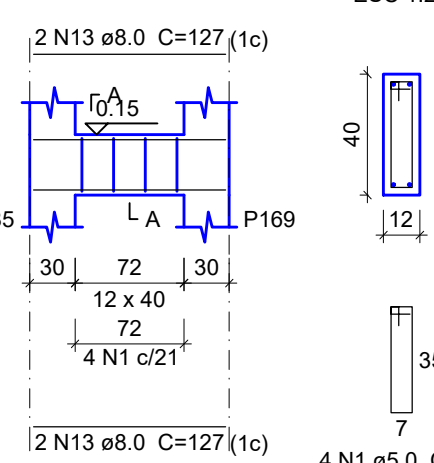

SEÇÃO A-A

ESC 1:25

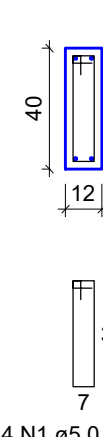


Relação do aço

ACO	N	DIAM (mm)	QUANT	C.UNIT (cm)	C.TOTAL (cm)
CA60	1	5.0	387	95	36765
	2	5.0	6	113	678
	3	5.0	67	109	7303
	4	5.0	2	241	482
	5	6.3	7	105	735
	6	8.0	4	272	1088
	7	8.0	2	505	1010
	8	8.0	4	367	1468
	9	8.0	6	143	858
	10	8.0	6	167	1002
	11	8.0	2	280	560
	12	8.0	2	292	584
	13	8.0	10	127	1270
	14	8.0	4	743	2972
	15	8.0	4	767	3068
	16	8.0	2	195	390
	17	8.0	2	207	414
	18	8.0	2	593	1186
	19	8.0	2	605	1210
	20	8.0	4	135	540
	21	8.0	2	160	320
	22	8.0	8	307	2456
	23	8.0	2	863	1726
	24	8.0	2	887	1774
	25	8.0	2	315	630
	26	8.0	2	327	654
	27	8.0	8	316	2528
	28	8.0	4	436	1744
	29	8.0	2	323	646
	30	8.0	2	373	746
	31	8.0	2	257	514
	32	8.0	4	606	2424
	33	8.0	4	266	1064
	34	8.0	2	556	1112
	35	8.0	1	113	113
	36	8.0	2	168	336
	37	10.0	2	146	292
	38	10.0	2	196	392
	39	10.0	2	505	1010
	40	10.0	2	266	532
	41	10.0	2	305	610
	42	10.0	2	979	1958
	43	10.0	2	662	1324
	44	10.0	2	162	324
	45	10.0	2	273	546
	46	10.0	2	303	606
	47	10.0	2	178	356


VB92

ESC 1:50

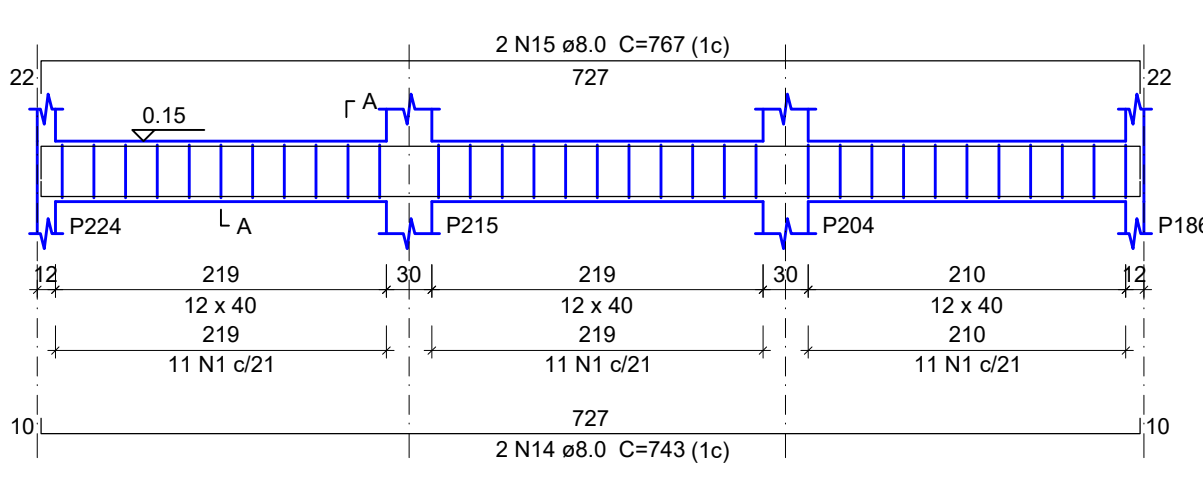


SEÇÃO A-A

ESC 1:25

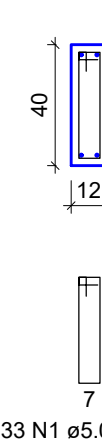


VB93

ESC 1:50

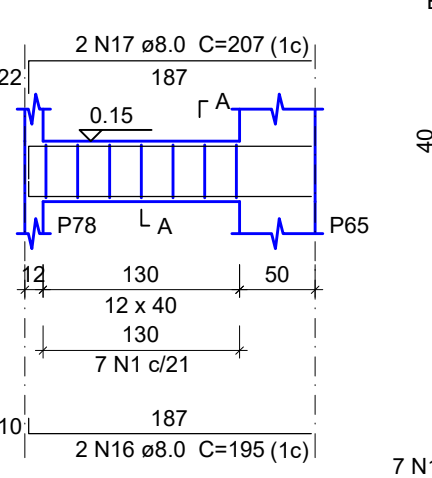


SEÇÃO A-A

ESC 1:25

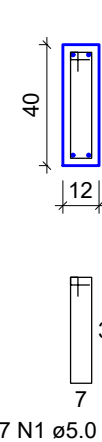


VB94

ESC 1:50

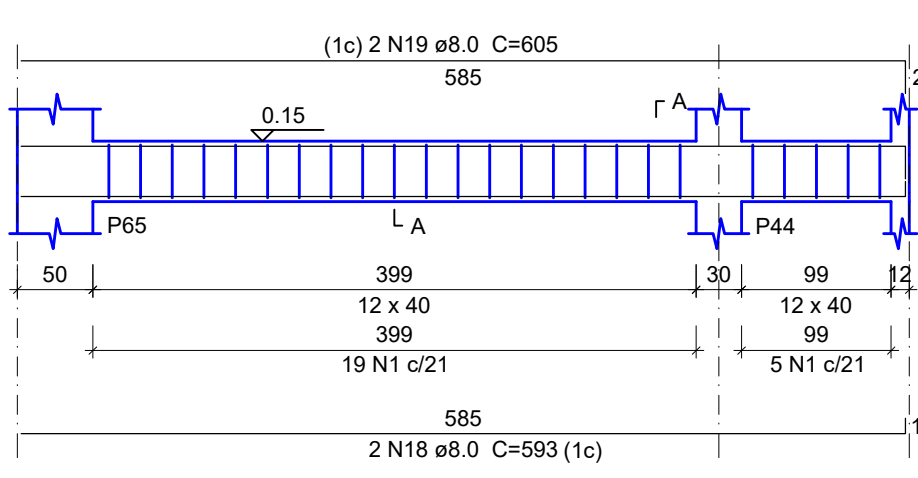


SEÇÃO A-A

ESC 1:25

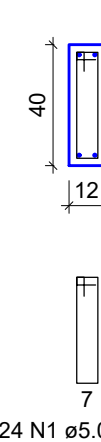


VB95

ESC 1:50

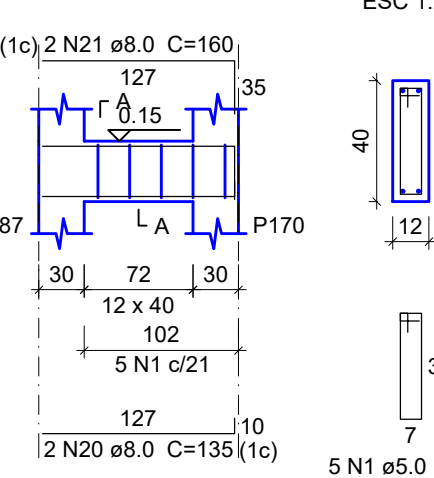


SEÇÃO A-A

ESC 1:25

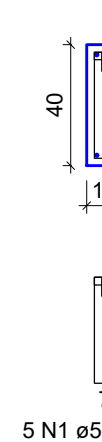


VB96

ESC 1:50

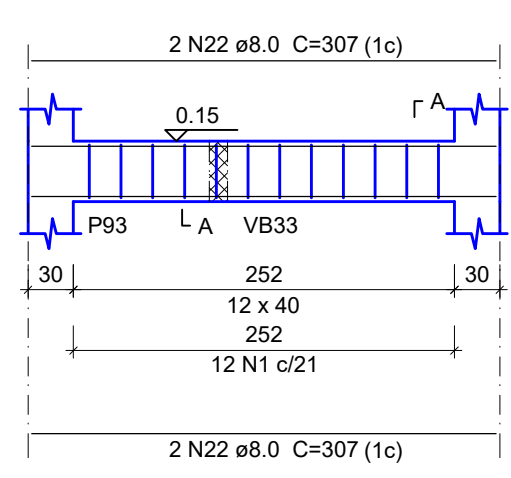


SEÇÃO A-A

ESC 1:25

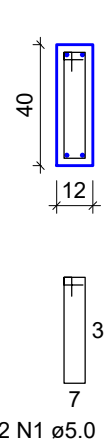


VB97

ESC 1:50

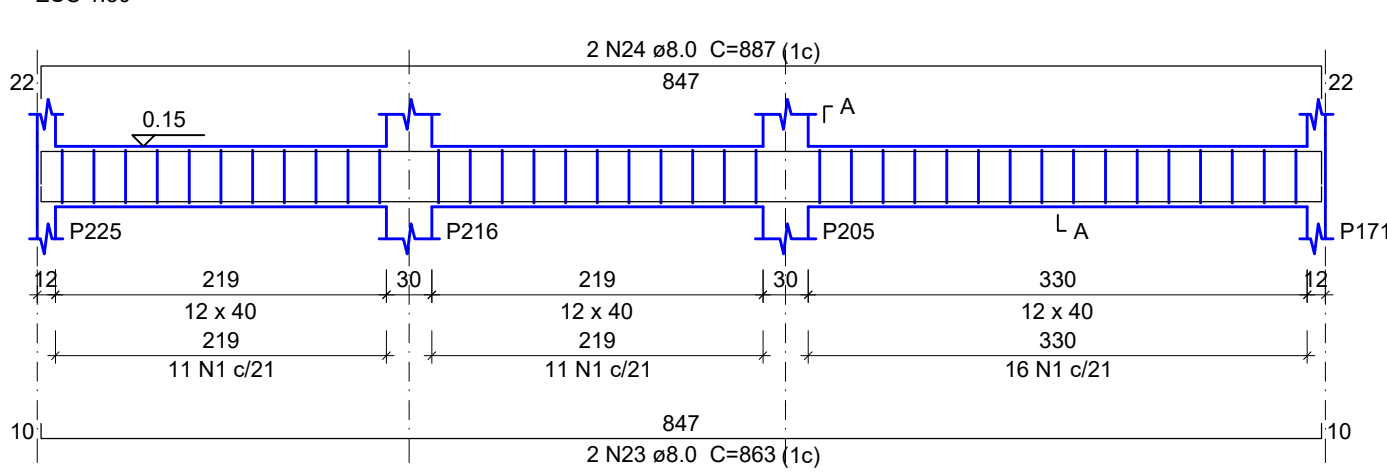


SEÇÃO A-A

ESC 1:25

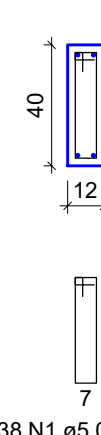


VB98

ESC 1:50

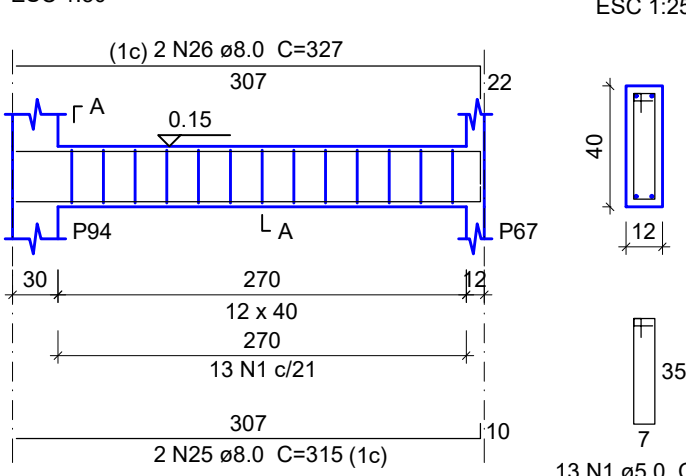


SEÇÃO A-A

ESC 1:25

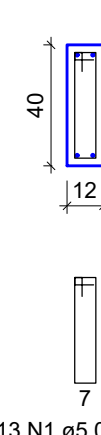


VB99

ESC 1:50

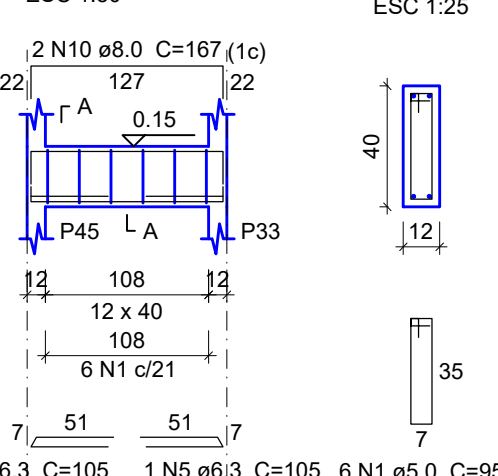


SEÇÃO A-A

ESC 1:25

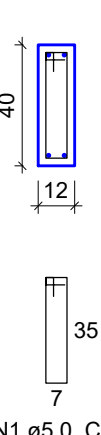


VB100

ESC 1:50

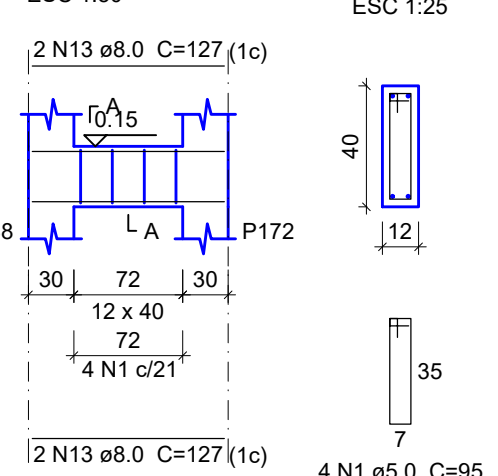


SEÇÃO A-A

ESC 1:25

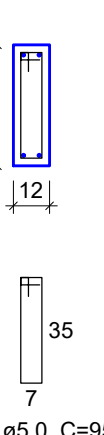


VB101

ESC 1:50

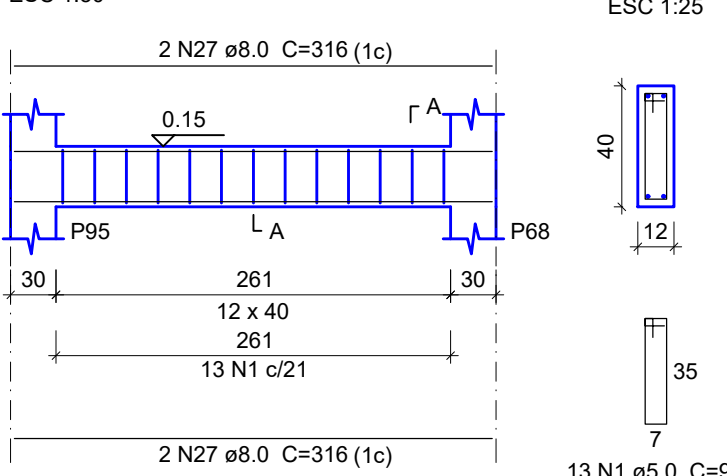


SEÇÃO A-A

ESC 1:25

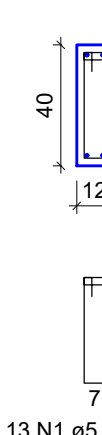


VB102

ESC 1:50

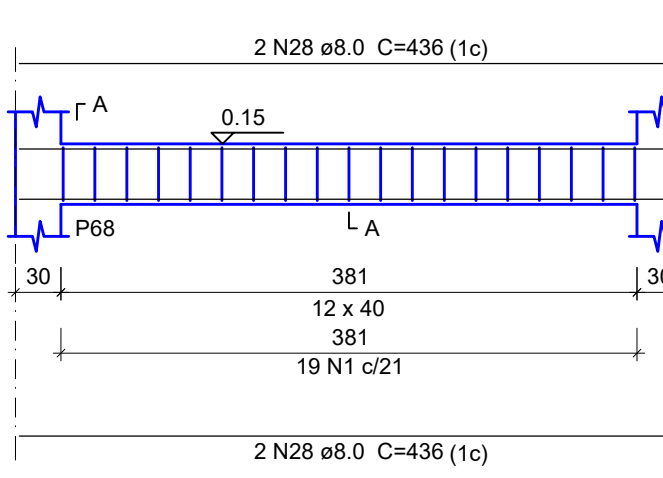


SEÇÃO A-A

ESC 1:25

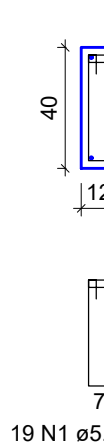


VB103

ESC 1:50

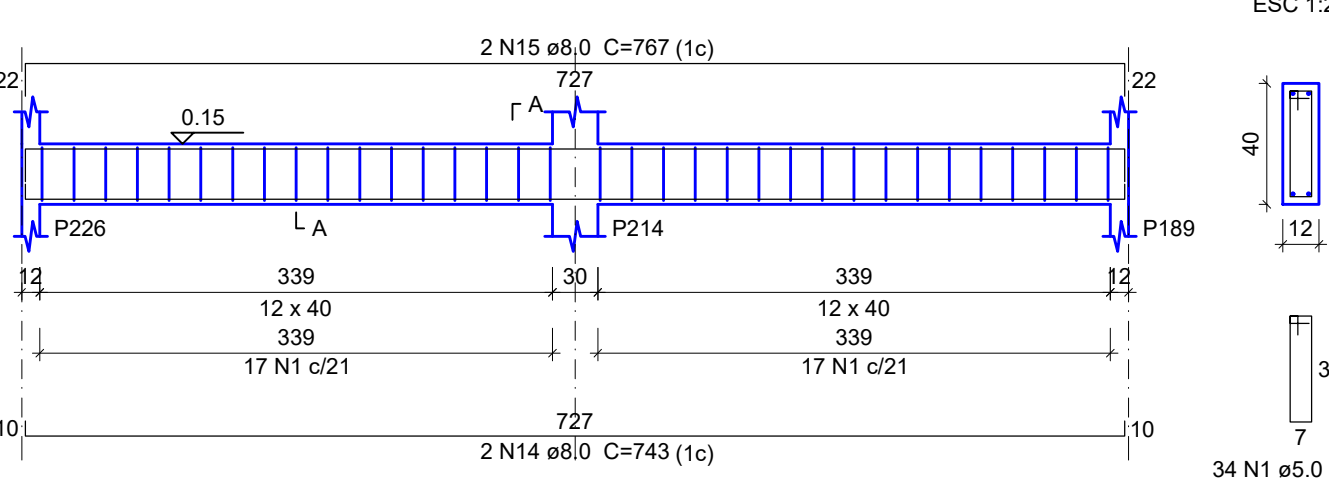


SEÇÃO A-A

ESC 1:25

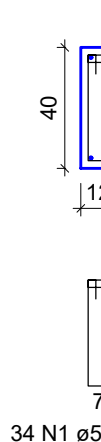


VB104

ESC 1:50

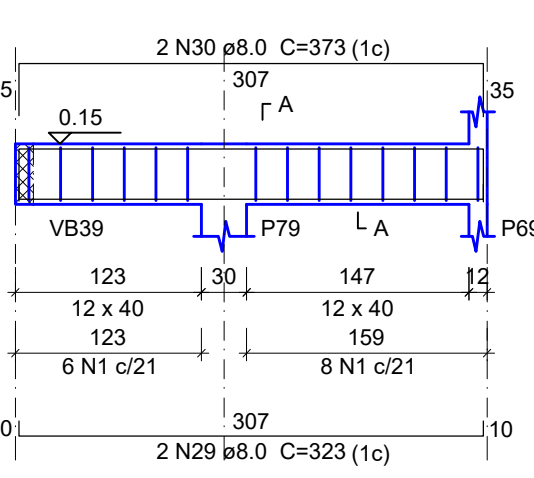


SEÇÃO A-A

ESC 1:25

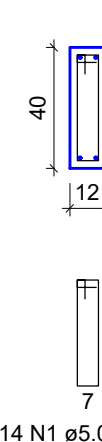


VB105

ESC 1:50

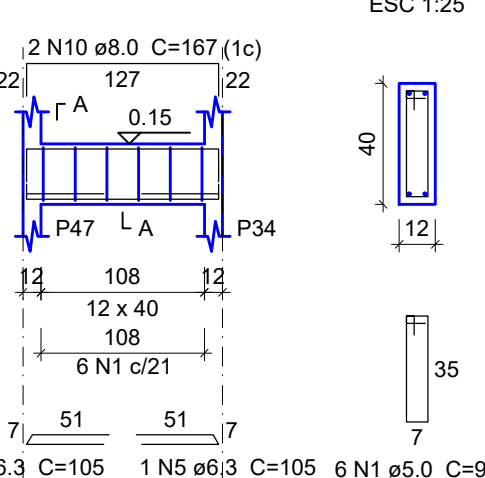


SEÇÃO A-A

ESC 1:25

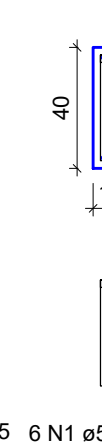


VB106

ESC 1:50

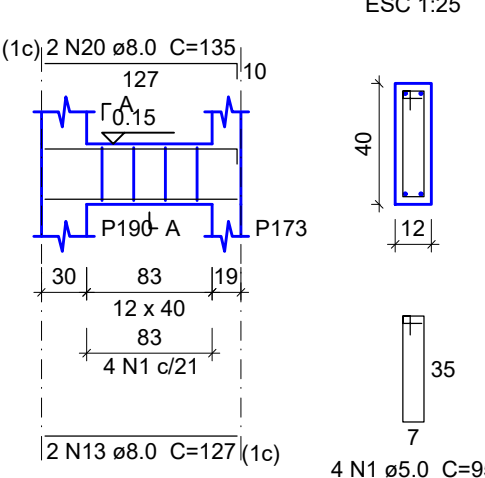


SEÇÃO A-A

ESC 1:25

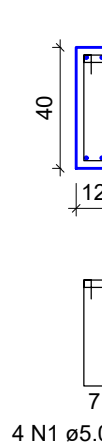


VB107

ESC 1:50

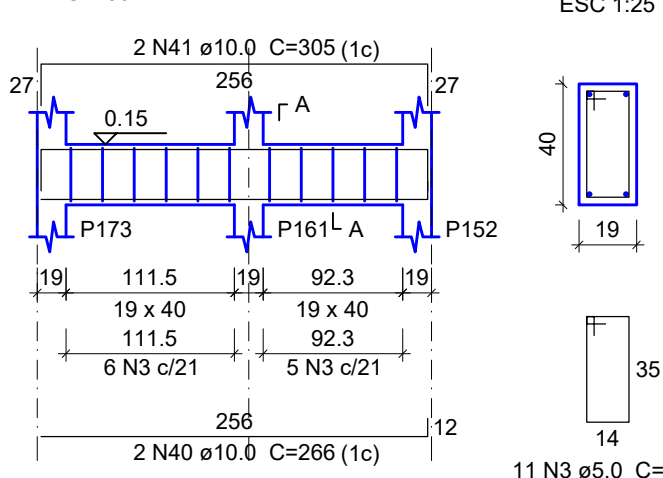


SEÇÃO A-A

ESC 1:25

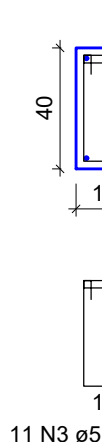


VB108

ESC 1:50

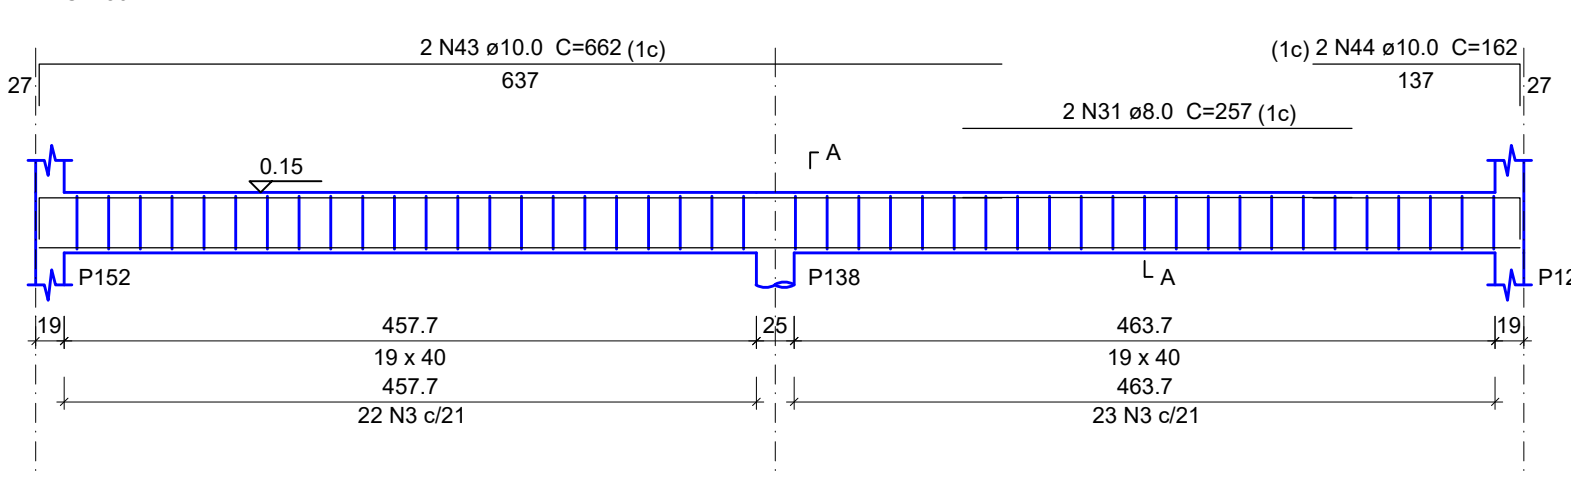


SEÇÃO A-A

ESC 1:25

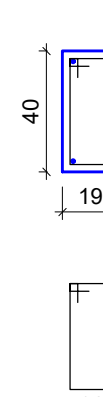


VB109

ESC 1:50

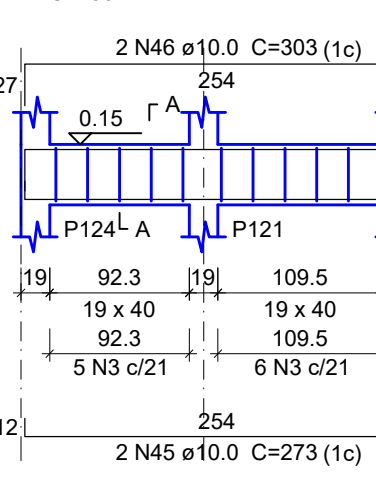


SEÇÃO A-A

ESC 1:25

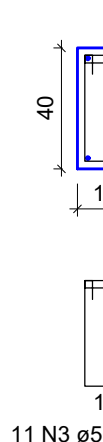


VB110

ESC 1:50

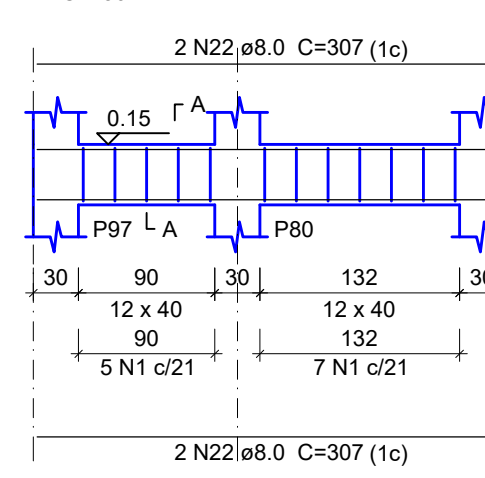


SEÇÃO A-A

ESC 1:25

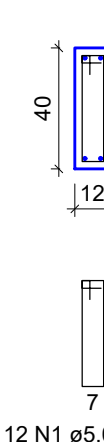


VB111

ESC 1:50

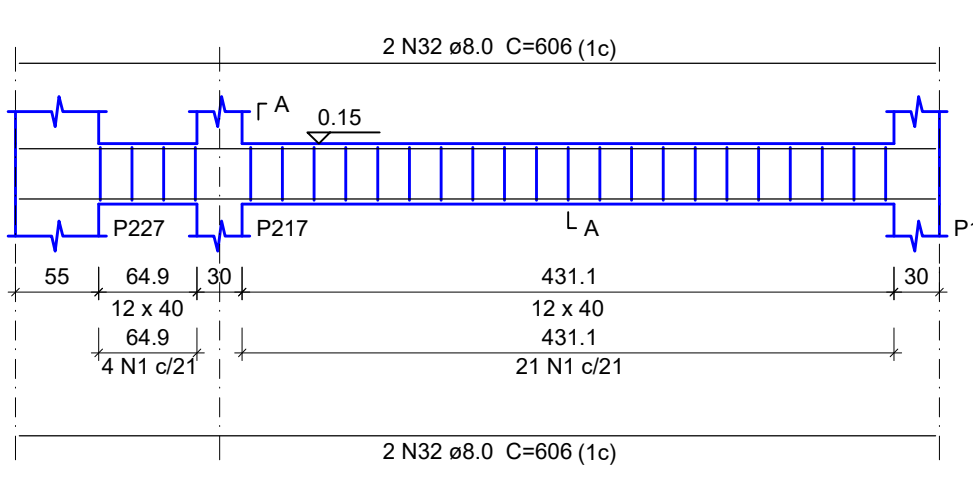


SEÇÃO A-A

ESC 1:25

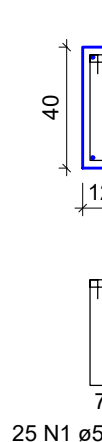


VB112

ESC 1:50

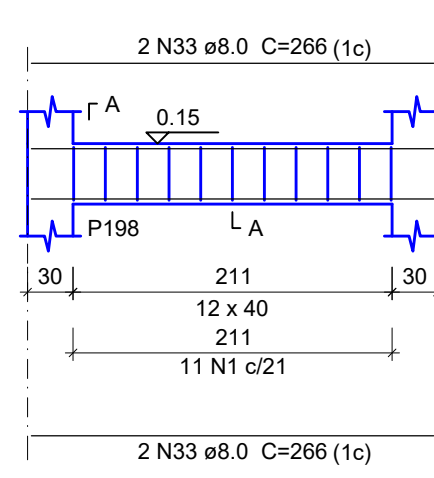


SEÇÃO A-A

ESC 1:25

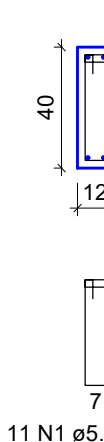


VB113

ESC 1:50

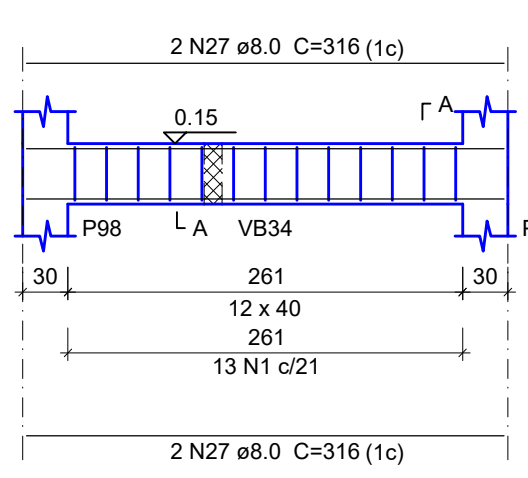


SEÇÃO A-A

ESC 1:25

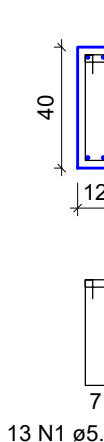


VB114

ESC 1:50

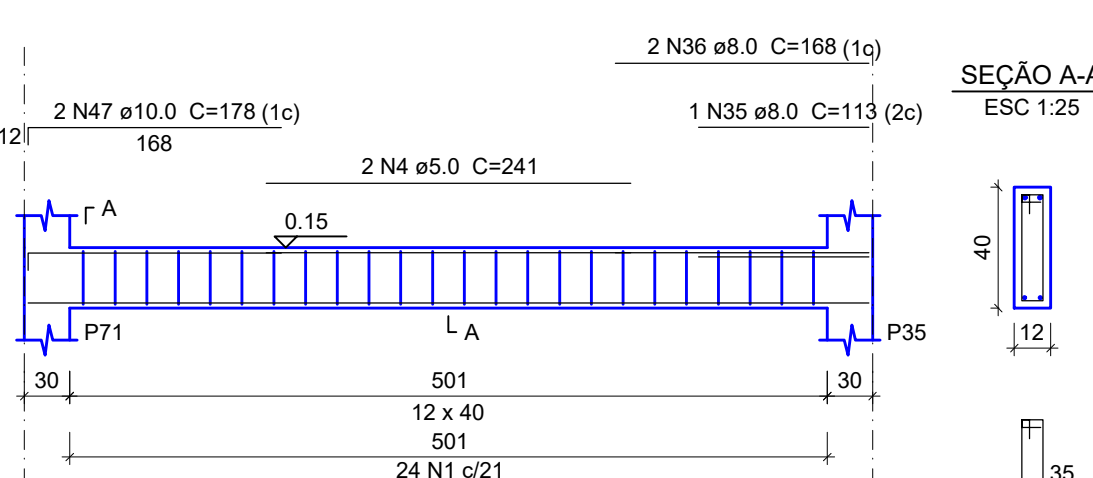

SEÇÃO A-A

ESC 1:25

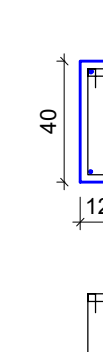

Resumo do aço

ACO	DIAM (mm)	C.TOTAL (m)	PESO (kg)
CA50	6.3	7.4	1.8
	8.0	364.1	143.7
	10.0	79.5	49
CA60	5.0	452.3	69.7
PESO TOTAL (kg)			
CA50		194.5	
CA60		69.7	

Volume de concreto (C=25) = 4.81 m³
Área de forma = 85.17 m²

APROVAÇÃO

RIBAS
DO RIO PARDO
PREFEITURA

PREFEITURA MUNICIPAL DE RIBAS DO RIO PARDO

OBRA

CONSTRUÇÃO DO EMEI DE RIBAS DO RIO PARDO

LOCAL

AV. LISBOA ESQUINA COM AV. DIRIO RICARTES, SN, JARDIM DOS ESTADOS, RIBAS DO RIO PARDO - MS

ÁREA CONSTRUÍDA

1041.33 m²

ÁREA DO TERRENO

18433.40 m²

RESPONSÁVEL TÉCNICO P/ PROJETO

JACQUICELLE GOMES FEITOSA
CREA nº 63.733/MS

PREFEITO

JOÃO ALFREDO DANIEZE
CNPJ 03.501.541/0001-91

DISCIPLINA

PROJETO DE ESTRUTURA DE CONCRETO ARMADO

CONTEÚDO

ARMAÇÃO VIGAS BALDRAME PARTE 04

FOLHA

07/40

ESCALA

Como indicado

DATA

JUNHO/2023

CONVENIO

COORDENADAS

20°28'3.66"S
53°46'4.43"E