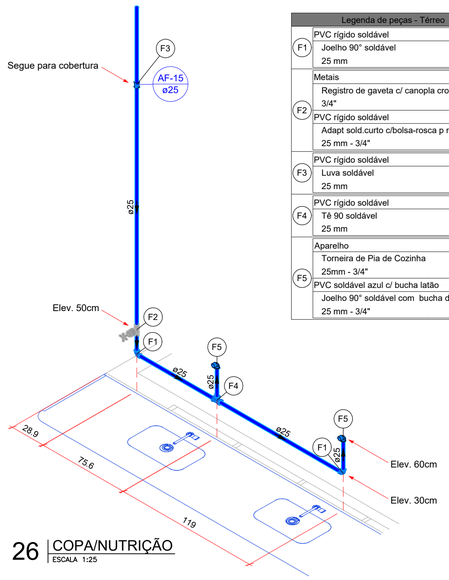

Legenda de peças - Térreo		
F1	PVC rígido soldável	
	Joelho 90° soldável	
	25 mm	1pç
F2	Metais	
	Registro de gaveta c/ canopla cromada	
	3/4"	1pç
	PVC rígido soldável	
	Adapt sold.curto c/bolsa-rosca p registro	
	25 mm - 3/4"	2pç
F3	PVC rígido soldável	
	Luva soldável	
	25 mm	1pç
F4	PVC rígido soldável	
	Tê 90 soldável	
	25 mm	1pç
F5	Aparelho	
	Torneira de Pia de Cozinha	
	25mm - 3/4"	1pç
	PVC soldável azul c/ bucha latão	
	Joelho 90° soldável com bucha de latão	
	25 mm - 3/4"	1pç

26 | COPA/NUTRIÇÃO
ESCALA 1:25

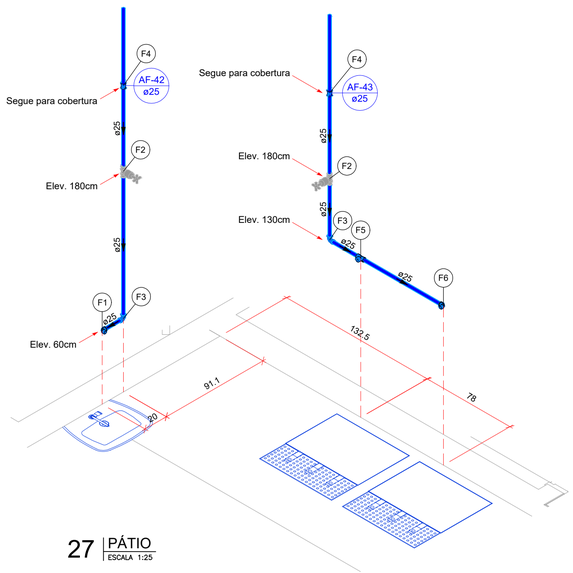

27 | PÁTIO
ESCALA 1:25

Legenda de peças - Térreo		
F1	Aparelho	
	Torneira de lavatório	
	25 mm - 1/2"	1pç
	PVC Acessórios	
	Engate flexível plástico	
	1/2 - 30cm	1pç
	PVC soldável azul c/ bucha latão	
	Joelho de redução 90° soldável com bucha de latão	
	25 mm- 1/2"	1pç
F2	Metais	
	Registro de gaveta c/ canopla cromada	
	3/4"	1pç
	PVC rígido soldável	
	Adapt sold.curto c/bolsa-rosca p registro	
	25 mm - 3/4"	2pç
F3	PVC rígido soldável	
	Joelho 90° soldável	
	25 mm	1pç
F4	PVC rígido soldável	
	Luva soldável	
	25 mm	1pç
F5	Aparelho	
	Bebedouro	
	25mmx 1/2"	1pç
	PVC Acessórios	
	Engate flexível plástico	
	1/2 - 30cm	1pç
	PVC soldável azul c/ bucha latão	
	Tê red.90 sold c/ bucha latão B central	
	25 mm -1/2"	1pç
F6	Aparelho	
	Bebedouro	
	25mmx 1/2"	1pç
	PVC Acessórios	
	Engate flexível plástico	
	1/2 - 30cm	1pç
	PVC soldável azul c/ bucha latão	
	Joelho de redução 90° soldável com bucha de latão	
	25 mm- 1/2"	1pç

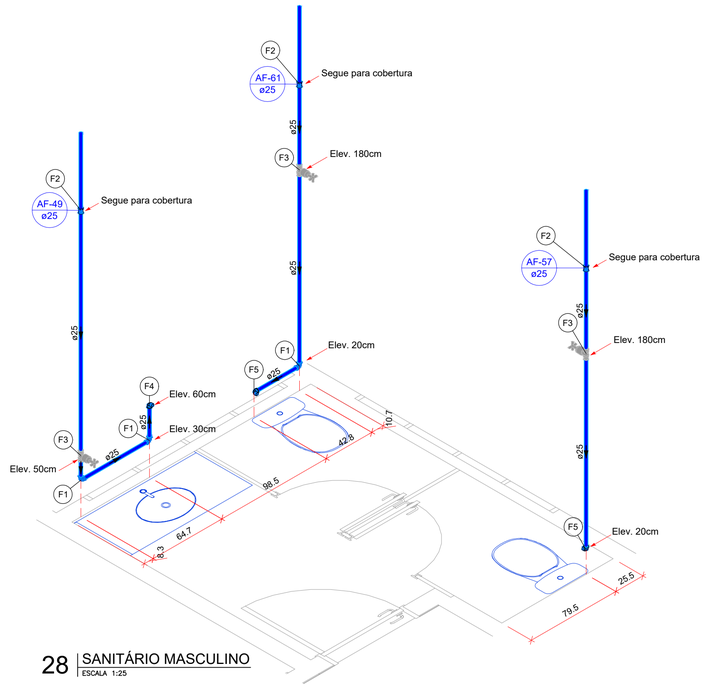

28 | SANITÁRIO MASCULINO
ESCALA 1:25

Legenda de peças - Térreo		
F1	PVC rígido soldável	
	Joelho 90° soldável	
	25 mm	1pç
F2	PVC rígido soldável	
	Luva soldável	
	25 mm	1pç
F3	Metais	
	Registro de gaveta c/ canopla cromada	
	3/4"	1pç
	PVC rígido soldável	
	Adapt sold.curto c/bolsa-rosca p registro	
	25 mm - 3/4"	2pç
F4	Aparelho	
	Torneira de lavatório	
	25 mm - 1/2"	1pç
	PVC Acessórios	
	Engate flexível plástico	
	1/2 - 30cm	1pç
	PVC soldável azul c/ bucha latão	
	Joelho de redução 90° soldável com bucha de latão	
	25 mm- 1/2"	1pç
F5	Aparelho	
	Vaso Sanitário c/ cx. acoplada	
	1/2"	1pç
	PVC Acessórios	
	Engate flexível cobre cromado com canopla	
	1/2 - 30cm	1pç
	PVC soldável azul c/ bucha latão	
	Joelho de redução 90° soldável com bucha de latão	
	25 mm- 1/2"	1pç

29 | SANITÁRIO FEMININO
ESCALA 1:25

Legenda de peças - Térreo		
F1	PVC rígido soldável	
	Joelho 90° soldável	
	25 mm	1pç
F2	PVC rígido soldável	
	Luva soldável	
	25 mm	1pç
F3	Metais	
	Registro de gaveta c/ canopla cromada	
	3/4"	1pç
	PVC rígido soldável	
	Adapt sold.curto c/bolsa-rosca p registro	
	25 mm - 3/4"	2pç
F4	Aparelho	
	Torneira de lavatório	
	25 mm - 1/2"	1pç
	PVC Acessórios	
	Engate flexível plástico	
	1/2 - 30cm	1pç
	PVC soldável azul c/ bucha latão	
	Joelho de redução 90° soldável com bucha de latão	
	25 mm- 1/2"	1pç
F5	Aparelho	
	Vaso Sanitário c/ cx. acoplada	
	1/2"	1pç
	PVC Acessórios	
	Engate flexível cobre cromado com canopla	
	1/2 - 30cm	1pç
	PVC soldável azul c/ bucha latão	
	Joelho de redução 90° soldável com bucha de latão	
	25 mm- 1/2"	1pç

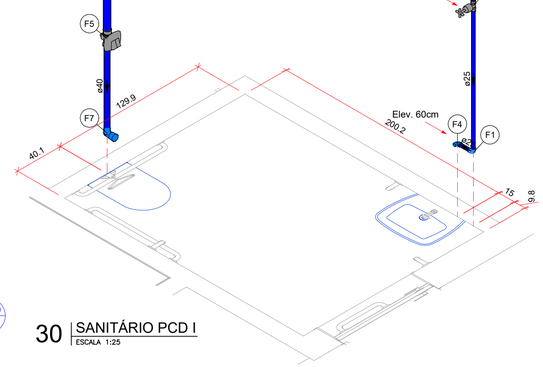

30 | SANITÁRIO PCD I
ESCALA 1:25

Legenda de peças - Térreo		
F1	PVC rígido soldável	
	Joelho 90° soldável	
	25 mm	1pç
F2	PVC rígido soldável	
	Luva soldável	
	25 mm	1pç
F3	Metais	
	Registro de gaveta c/ canopla cromada	
	3/4"	1pç
	PVC rígido soldável	
	Adapt sold.curto c/bolsa-rosca p registro	
	25 mm - 3/4"	2pç
F4	Aparelho	
	Torneira de lavatório	
	25 mm - 1/2"	1pç
	PVC Acessórios	
	Engate flexível plástico	
	1/2 - 30cm	1pç
	PVC soldável azul c/ bucha latão	
	Joelho de redução 90° soldável com bucha de latão	
	25 mm- 1/2"	1pç
F5	Metais	
	Válvula de descarga alta pressão	
	1.1/4"	1pç
	PVC Acessórios	
	Bolsa de ligação p/ vaso sanitário	
	1.1/2"	1pç
	Tubo de descarga VDE.	
	38 mm	1pç
	Tubo de ligação latão cromado c/ canopla p/ vaso Sa.	
	38 mm	1pç
	PVC rígido soldável	
	Adapt sold.curto c/bolsa-rosca p registro	
	50 mm - 1.1/4"	1pç
F6	PVC rígido soldável	
	Luva soldável	
	50 mm	1pç
F7	Aparelho	
	Vaso Sanitário p/ Válvula de Descarga de 1 1/4"	
	40mm - 1 1/2"	1pç

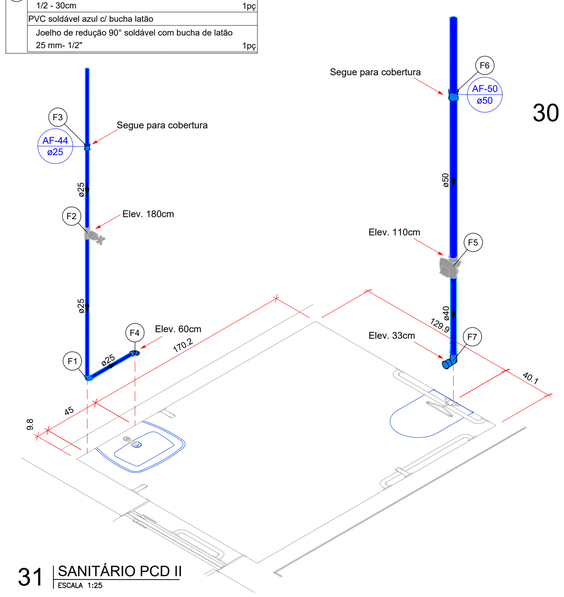

31 | SANITÁRIO PCD II
ESCALA 1:25

Legenda de peças - Térreo		
F1	PVC rígido soldável	
	Joelho 90° soldável	
	25 mm	1pç
F2	Metais	
	Registro de gaveta c/ canopla cromada	
	3/4"	1pç
	PVC rígido soldável	
	Adapt sold.curto c/bolsa-rosca p registro	
	25 mm - 3/4"	2pç
F3	PVC rígido soldável	
	Luva soldável	
	25 mm	1pç
F4	Aparelho	
	Torneira de lavatório	
	25 mm - 1/2"	1pç
	PVC Acessórios	
	Engate flexível plástico	
	1/2 - 30cm	1pç
	PVC soldável azul c/ bucha latão	
	Joelho de redução 90° soldável com bucha de latão	
	25 mm- 1/2"	1pç
F5	Metais	
	Válvula de descarga alta pressão	
	1.1/4"	1pç
	PVC Acessórios	
	Bolsa de ligação p/ vaso sanitário	
	1.1/2"	1pç
	Tubo de descarga VDE.	
	38 mm	1pç
	Tubo de ligação latão cromado c/ canopla p/ vaso Sa.	
	38 mm	1pç
	PVC rígido soldável	
	Adapt sold.curto c/bolsa-rosca p registro	
	50 mm - 1.1/4"	1pç
F6	PVC rígido soldável	
	Luva soldável	
	50 mm	1pç
F7	Aparelho	
	Vaso Sanitário p/ Válvula de Descarga de 1 1/4"	
	40mm - 1 1/2"	1pç

APROVAÇÃO

RIBAS DO RIO PARDO
PREFEITURA

PREFEITURA MUNICIPAL DE RIBAS DO RIO PARDO

OBRA
CONSTRUÇÃO DO EMEI RAIO DE SOL

LOCAL
AV. LISBOA ESQUINA COM AV. DIRIO RICARTES, S/N, JARDIM DOS ESTADOS, RIBAS DO RIO PARDO/MS

ÁREA CONSTRUÍDA 1.041,33
ÁREA DO TERRENO 18.433,40

RESPONSÁVEL TÉCNICO P/ PROJETO
JACQUICELLE GOMES FEITOSA
CREA nº 63.733/MS
JACQUICELLE GOMES FEITOSA
Assinado de forma digital por JACQUICELLE GOMES FEITOSA
Dados: 2023.07.07 10:51:14 -04'00'

PREFEITO
JOÃO ALFREDO DANIEZE
CNPJ 03.501.541/0001-91

DISCIPLINA
PROJETO DE INSTALAÇÕES HIDROSSANITÁRIAS

CONTEÚDO
DETALHES HIDRAÚLICOS ISOMÉTRICOS, LEGENDA DE CONDUTOS E LEGENDA DE PEÇAS

FOLHA
6/7

ESCALA
Como indicado

DATA
JULHO/ 2023

CONVÊNIO

COORDENADAS
20° 28' 4.98" S
53° 46' 5.95" O