



32 | SANITÁRIO INF. FEM.

Legenda de peças - Térreo	
(F1)	PVC rígido soldável Joelho 90° soldável 25 mm
(F2)	Metais Registro de gaveta c/ canopla cromada 3/4"
(F3)	PVC rígido soldável Luva soldável 25 mm
(F4)	PVC rígido soldável Té red.90 sold c/ bucha latão B central 25 mm - 1/2"
(F5)	PVC rígido soldável Luva soldável 32 mm
(F6)	PVC rígido soldável Té 90 soldável 25 mm
(F7)	Aparelho Torneira de lavatório 25 mm - 1/2"
(F8)	PVC Acessórios Engate flexível plástico 32 mm - 1"
(F9)	PVC soldável azul c/ bucha latão Joelho de redução 90° soldável com bucha de latão 25 mm - 1/2"
(F10)	PVC rígido soldável Joelho 90° soldável 32 mm
(F11)	PVC rígido soldável Luva soldável 32 mm
(F12)	Metais Registro de gaveta c/ canopla cromada 1"
(F13)	PVC rígido soldável Té de redução 90° soldável 32 mm - 25 mm
(F14)	PVC rígido soldável Vaso Sanitário p/ Válvula de Descarga de 1 1/4" 40mm - 1 1/2"
(F15)	Aparelho Chuveiro 25mm x 1/2"
(F16)	PVC Acessórios Bolsa de ligação p/ vaso sanitário 1.1/4" Tubo de descarga VDE. 38 mm Tubo de ligação latão cromado c/ canopla p/ vaso Sa. 38 mm PVC rígido soldável Adapt sold.curto c/bolsa-rosca p registro 50 mm - 1.1/4"

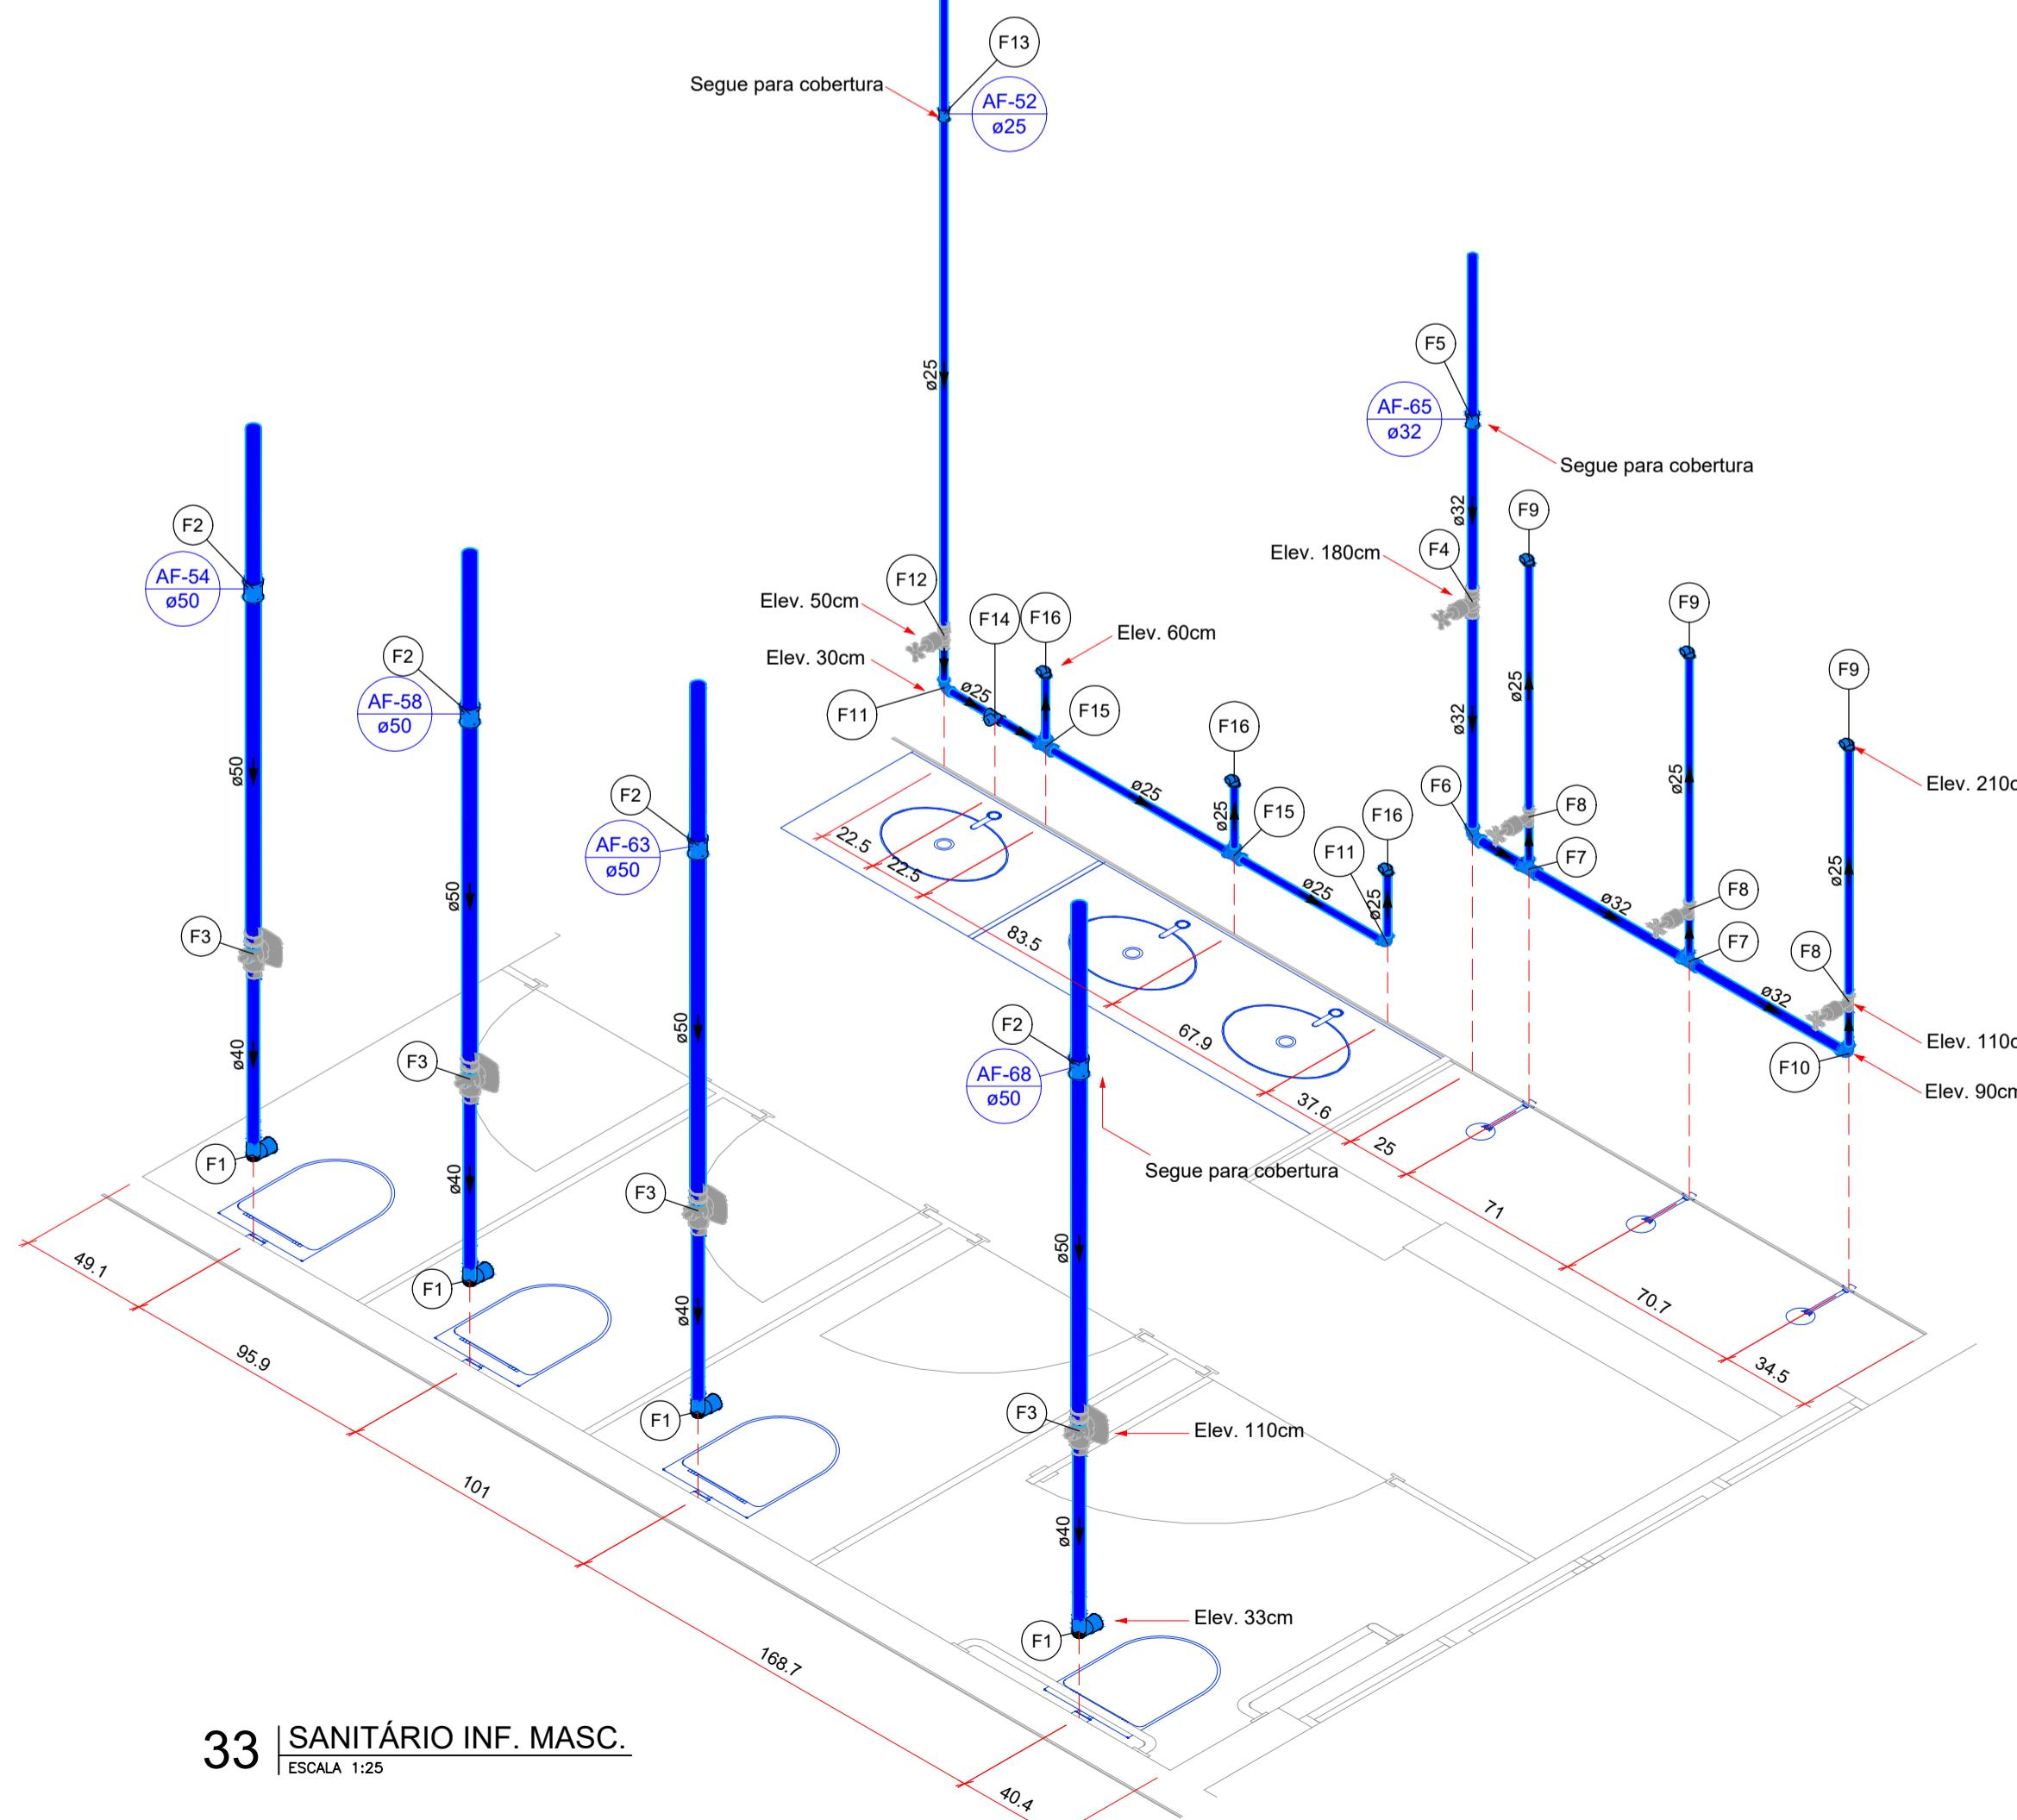

33 | SANITÁRIO INF. MASC.


Legenda de peças - Térreo	
(F1)	Aparelho Vaso Sanitário p/ Válvula de Descarga de 1 1/4" 40mm - 1 1/2"
(F2)	PVC rígido soldável Joelho de redução 90° soldável com bucha de latão 25 mm - 1/2"
(F3)	Luva soldável 50 mm
(F4)	Metais Válvula de descarga alta pressão 1.1/4"
(F5)	PVC Acessórios Bolsa de ligação p/ vaso sanitário 1.1/2" Tubo de descarga VDE. 38 mm Tubo de ligação latão cromado c/ canopla p/ vaso Sa. 38 mm PVC rígido soldável Adapt sold.curto c/bolsa-rosca p registro 50 mm - 1.1/4"
(F6)	Metais Registro de gaveta c/ canopla cromada 1"
(F7)	PVC rígido soldável Adapt sold.curto c/bolsa-rosca p registro 32 mm - 1"
(F8)	PVC rígido soldável Joelho 90° soldável 32 mm
(F9)	PVC rígido soldável Té red.90 sold c/ bucha latão B central 25 mm - 1/2"
(F10)	PVC rígido soldável Té 90 soldável 25 mm
(F11)	PVC rígido soldável Luva soldável 25 mm
(F12)	Aparelho Torneira de Jardim 25 mm x 1/2"
(F13)	PVC rígido soldável Luva soldável 32 mm
(F14)	PVC rígido soldável Engate flexível plástico 1/2 - 30cm PVC soldável azul c/ bucha latão Joelho de redução 90° soldável com bucha de latão 25 mm- 1/2"
(F15)	PVC rígido soldável Té 90 soldável 25 mm
(F16)	PVC rígido soldável Registro de pressão c/ canopla cromada 3/4"

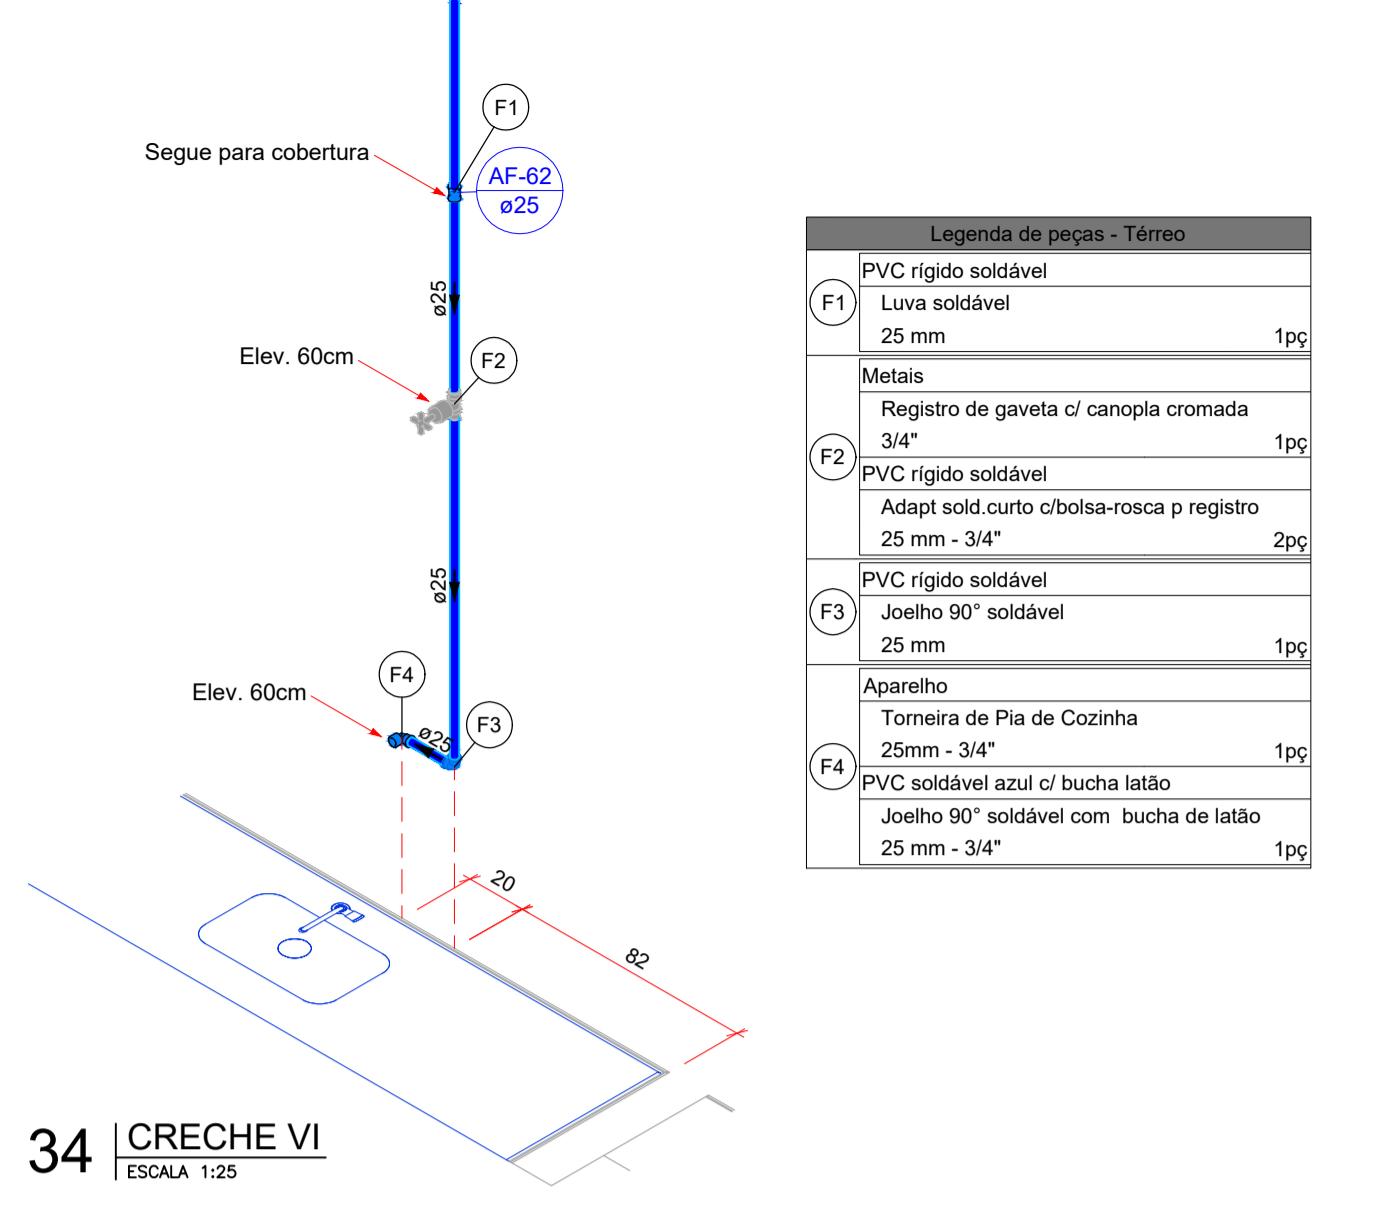

34 | CRECHE VI

Legenda de peças - Térreo	
(F1)	PVC rígido soldável Luva soldável 25 mm
(F2)	Metais Registro de gaveta c/ canopla cromada 3/4"
(F3)	PVC rígido soldável Joelho 90° soldável 25 mm
(F4)	Aparelho Torneira de Pia de Cozinha 25mm - 3/4"

34 | CRECHE VI

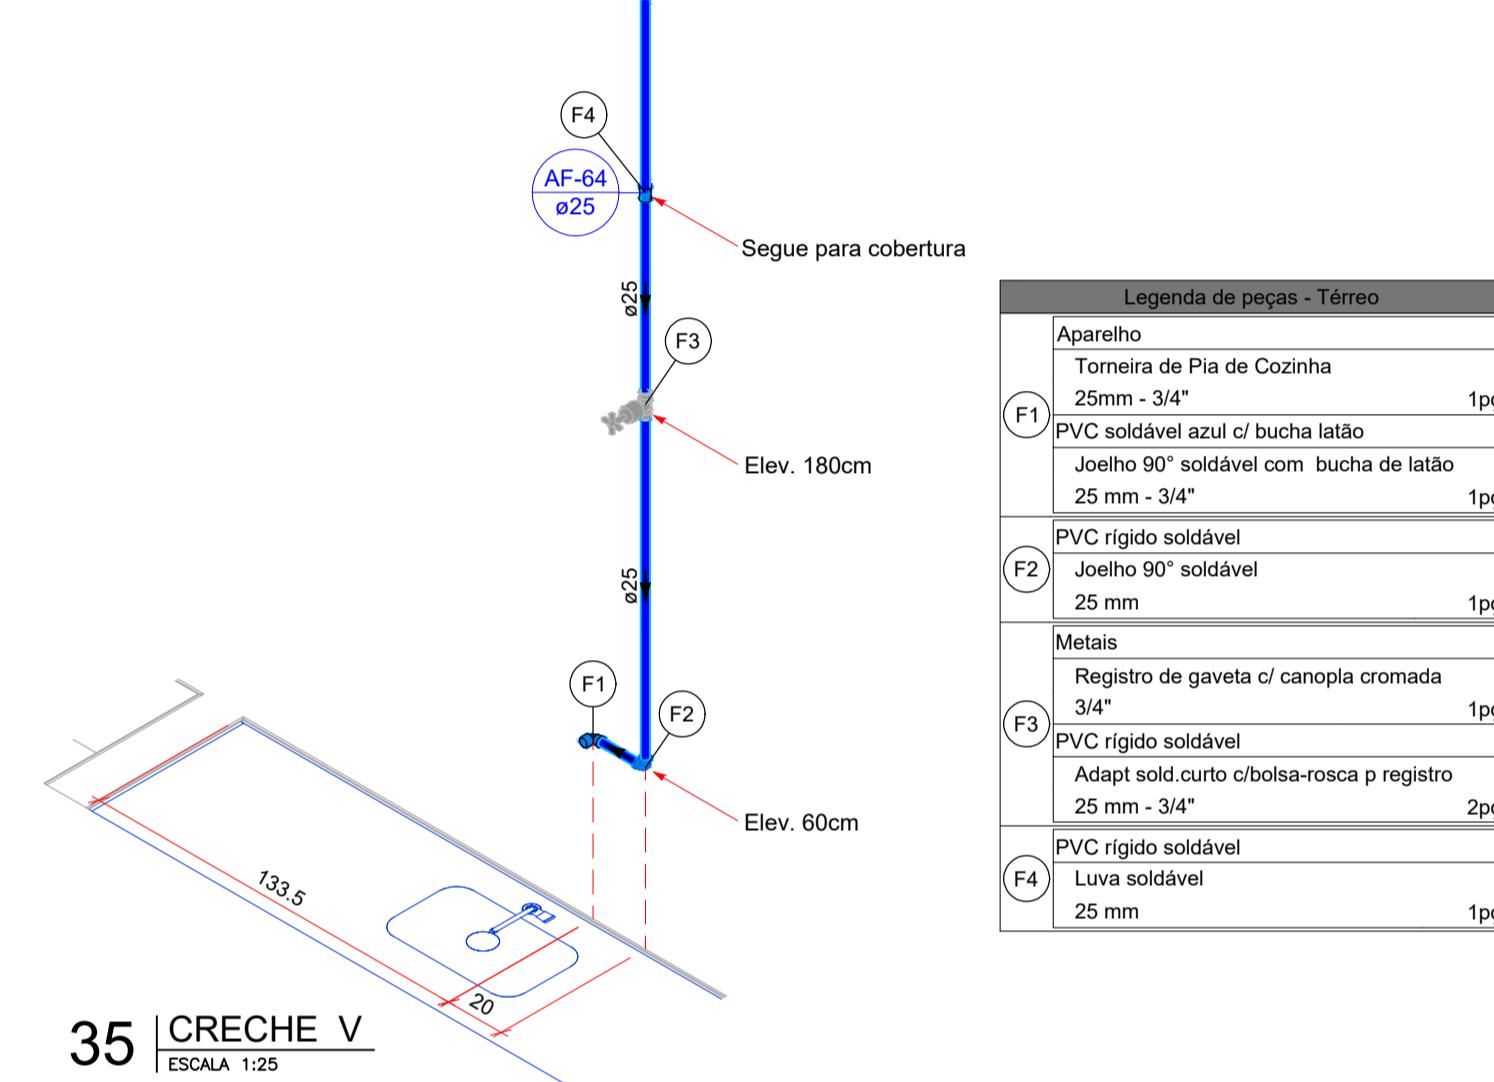

35 | CRECHE V

Legenda de peças - Térreo	
(F1)	Aparelho Torneira de Pia de Cozinha 25mm - 3/4"

APROVAÇÃO

RIBAS
DO RIO PARDO
PREFEITURA



PREFEITURA MUNICIPAL DE RIBAS DO RIO PARDO

OBRA

CONSTRUÇÃO DO EMEI RAIOS DE SOL

LOCAL
AV. LISBOA ESQUINA COM AV. DIRIO RICARDES, S/N, JARDIM DOS ESTADOS, RIBAS DO RIO PARDO/MS

RESPONSÁVEL TÉCNICO P/ PROJETO
JACQUICELLE GOMES FEITOSA
CREA nº 63.733/MS

PREFEITO
JOÃO ALFREDO DANIEZE
CNPJ 03.601.541/0001-91

DISCIPLINA

PROJETO DE INSTALAÇÕES HIDROSSANITÁRIAS

CONTEÚDO

DETALHES HIDRAULÍCOS ISOMÉTRICOS, LEGENDA DE CONDUTOS E LEGENDA DE PEÇAS

FOLHA

7/7

COORDENADAS
20° 28' 4.98" S
53° 46' 5.95" O

ESCALA
Como indicado

DATA
JULHO/2023

CONVÉNIO
