


Iso SPDA 1

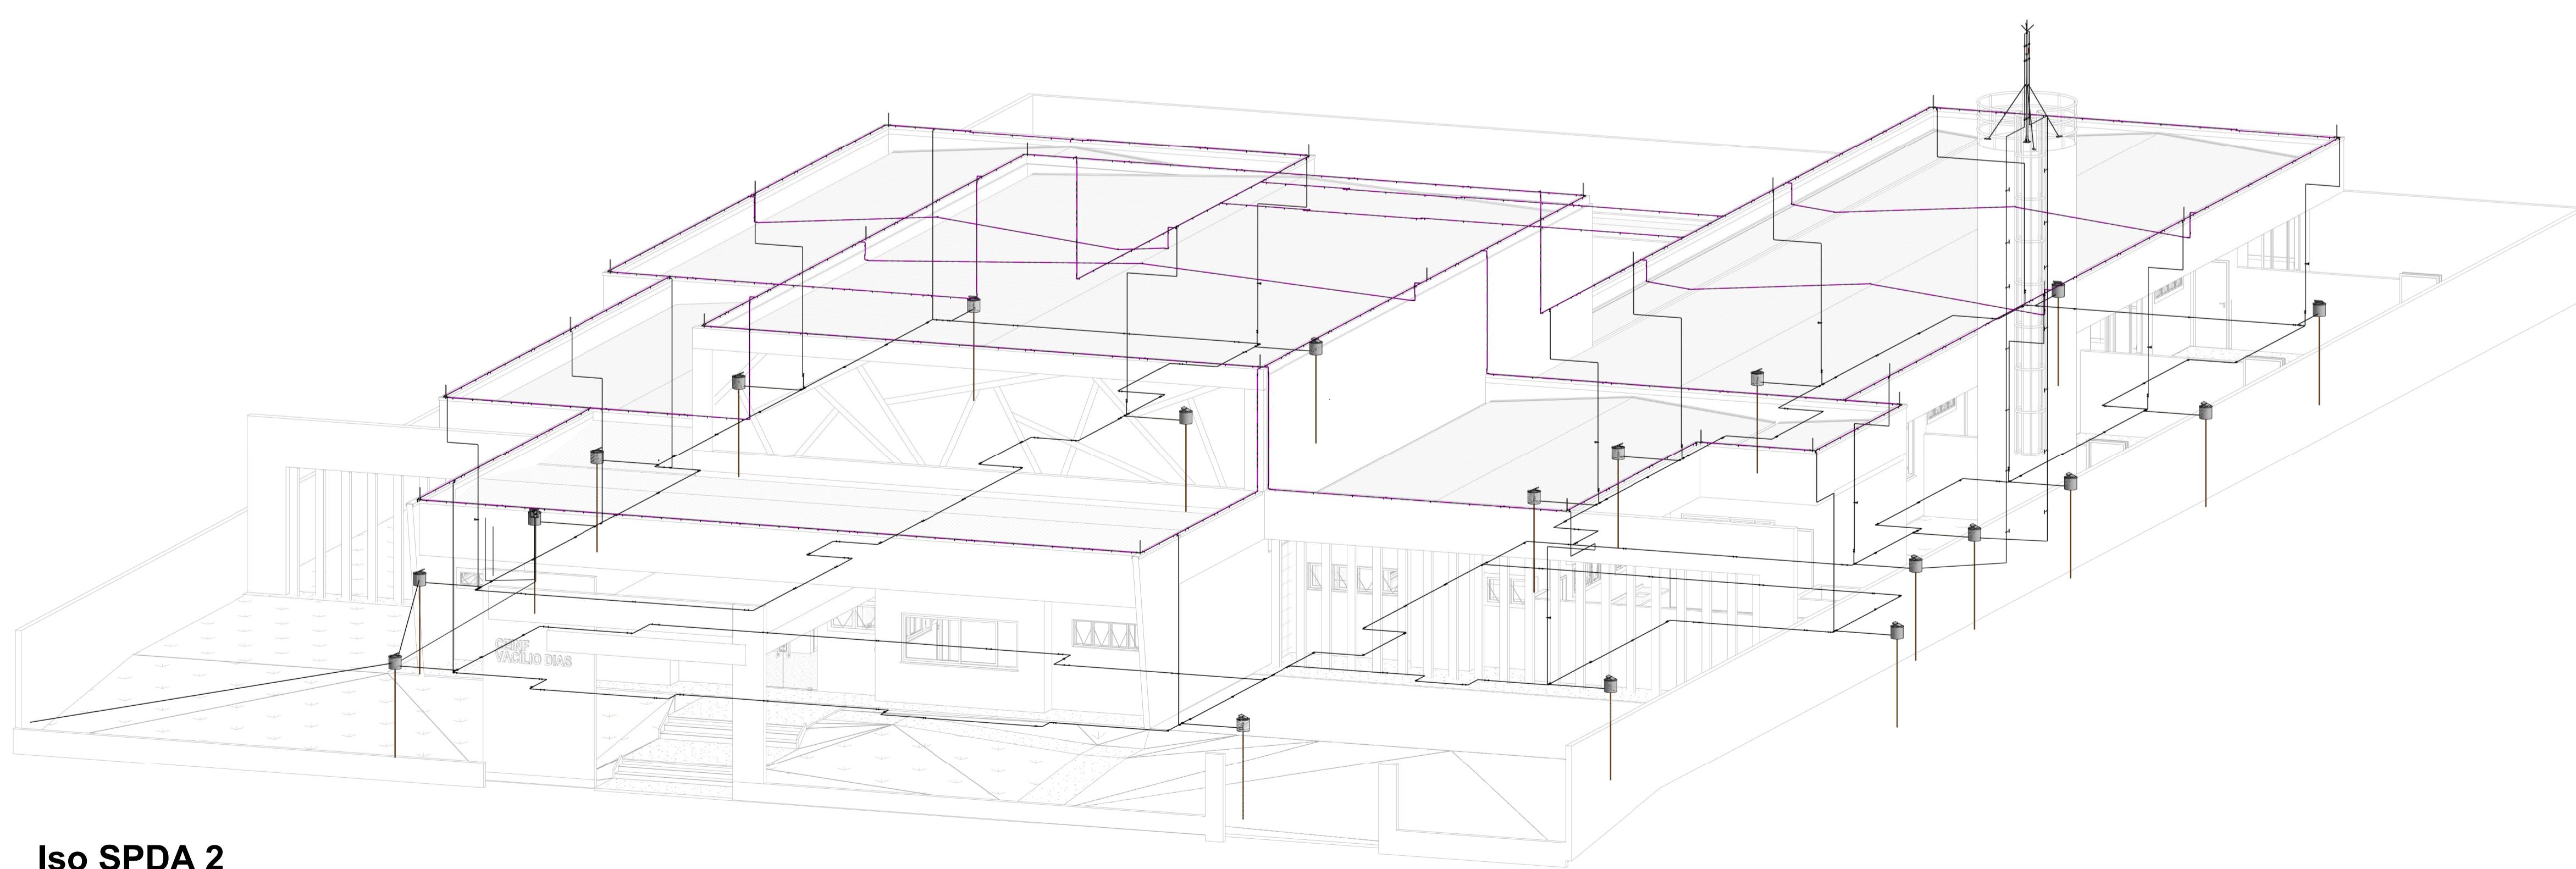

Iso SPDA 2

APROVAÇÃO	
<b>RIBAS</b> <b>DO RIO PARDO</b> <b>PREFEITURA</b>	
	
PREFEITURA MUNICIPAL DE RIBAS DO RIO PARDO	
OBRA	
CONSTRUÇÃO DO EMEI DE RIBAS DO RIO PARDO	
LOCAL	AV. LISBOA ESQUINA COM AV. DIRIO RICARTE, SN, JARDIM DOS ESTADOS, RIBAS DO RIO PARDO - MS
RESPONSÁVEL TÉCNICO P/ PROJETO	RONALDO DOS SANTOS BARBOSA CREA nº 68.511/MS
PRÉFETO	JOÃO ALFREDO DANIEZE CNPJ 03.501.541/0001-91
ÁREA CONSTRUIDA 1041,33 m <sup>2</sup>	
ÁREA DO TERRENO 18433,40 m <sup>2</sup>	
DISCIPLINA	
PROJETO DE PROTEÇÃO CONTRA DESCARGAS ATMOSFÉRICAS - SPDA	
CONTEÚDO	
SPDA - ISOMÉTRICO	
ESCALA	1:500
DATA	MAIO/2023
COORDENADAS	20°28'33.66"S 53°46'44.42"O